


ПЛАН
земельної ділянки

Кадастровий номер: 0710100000:11:047:0059

Місце розташування: м. Луцьк, вул. Спокійна, 9

Землекористувач:

Сільськогосподарське приватне підприємство «Несвіч»

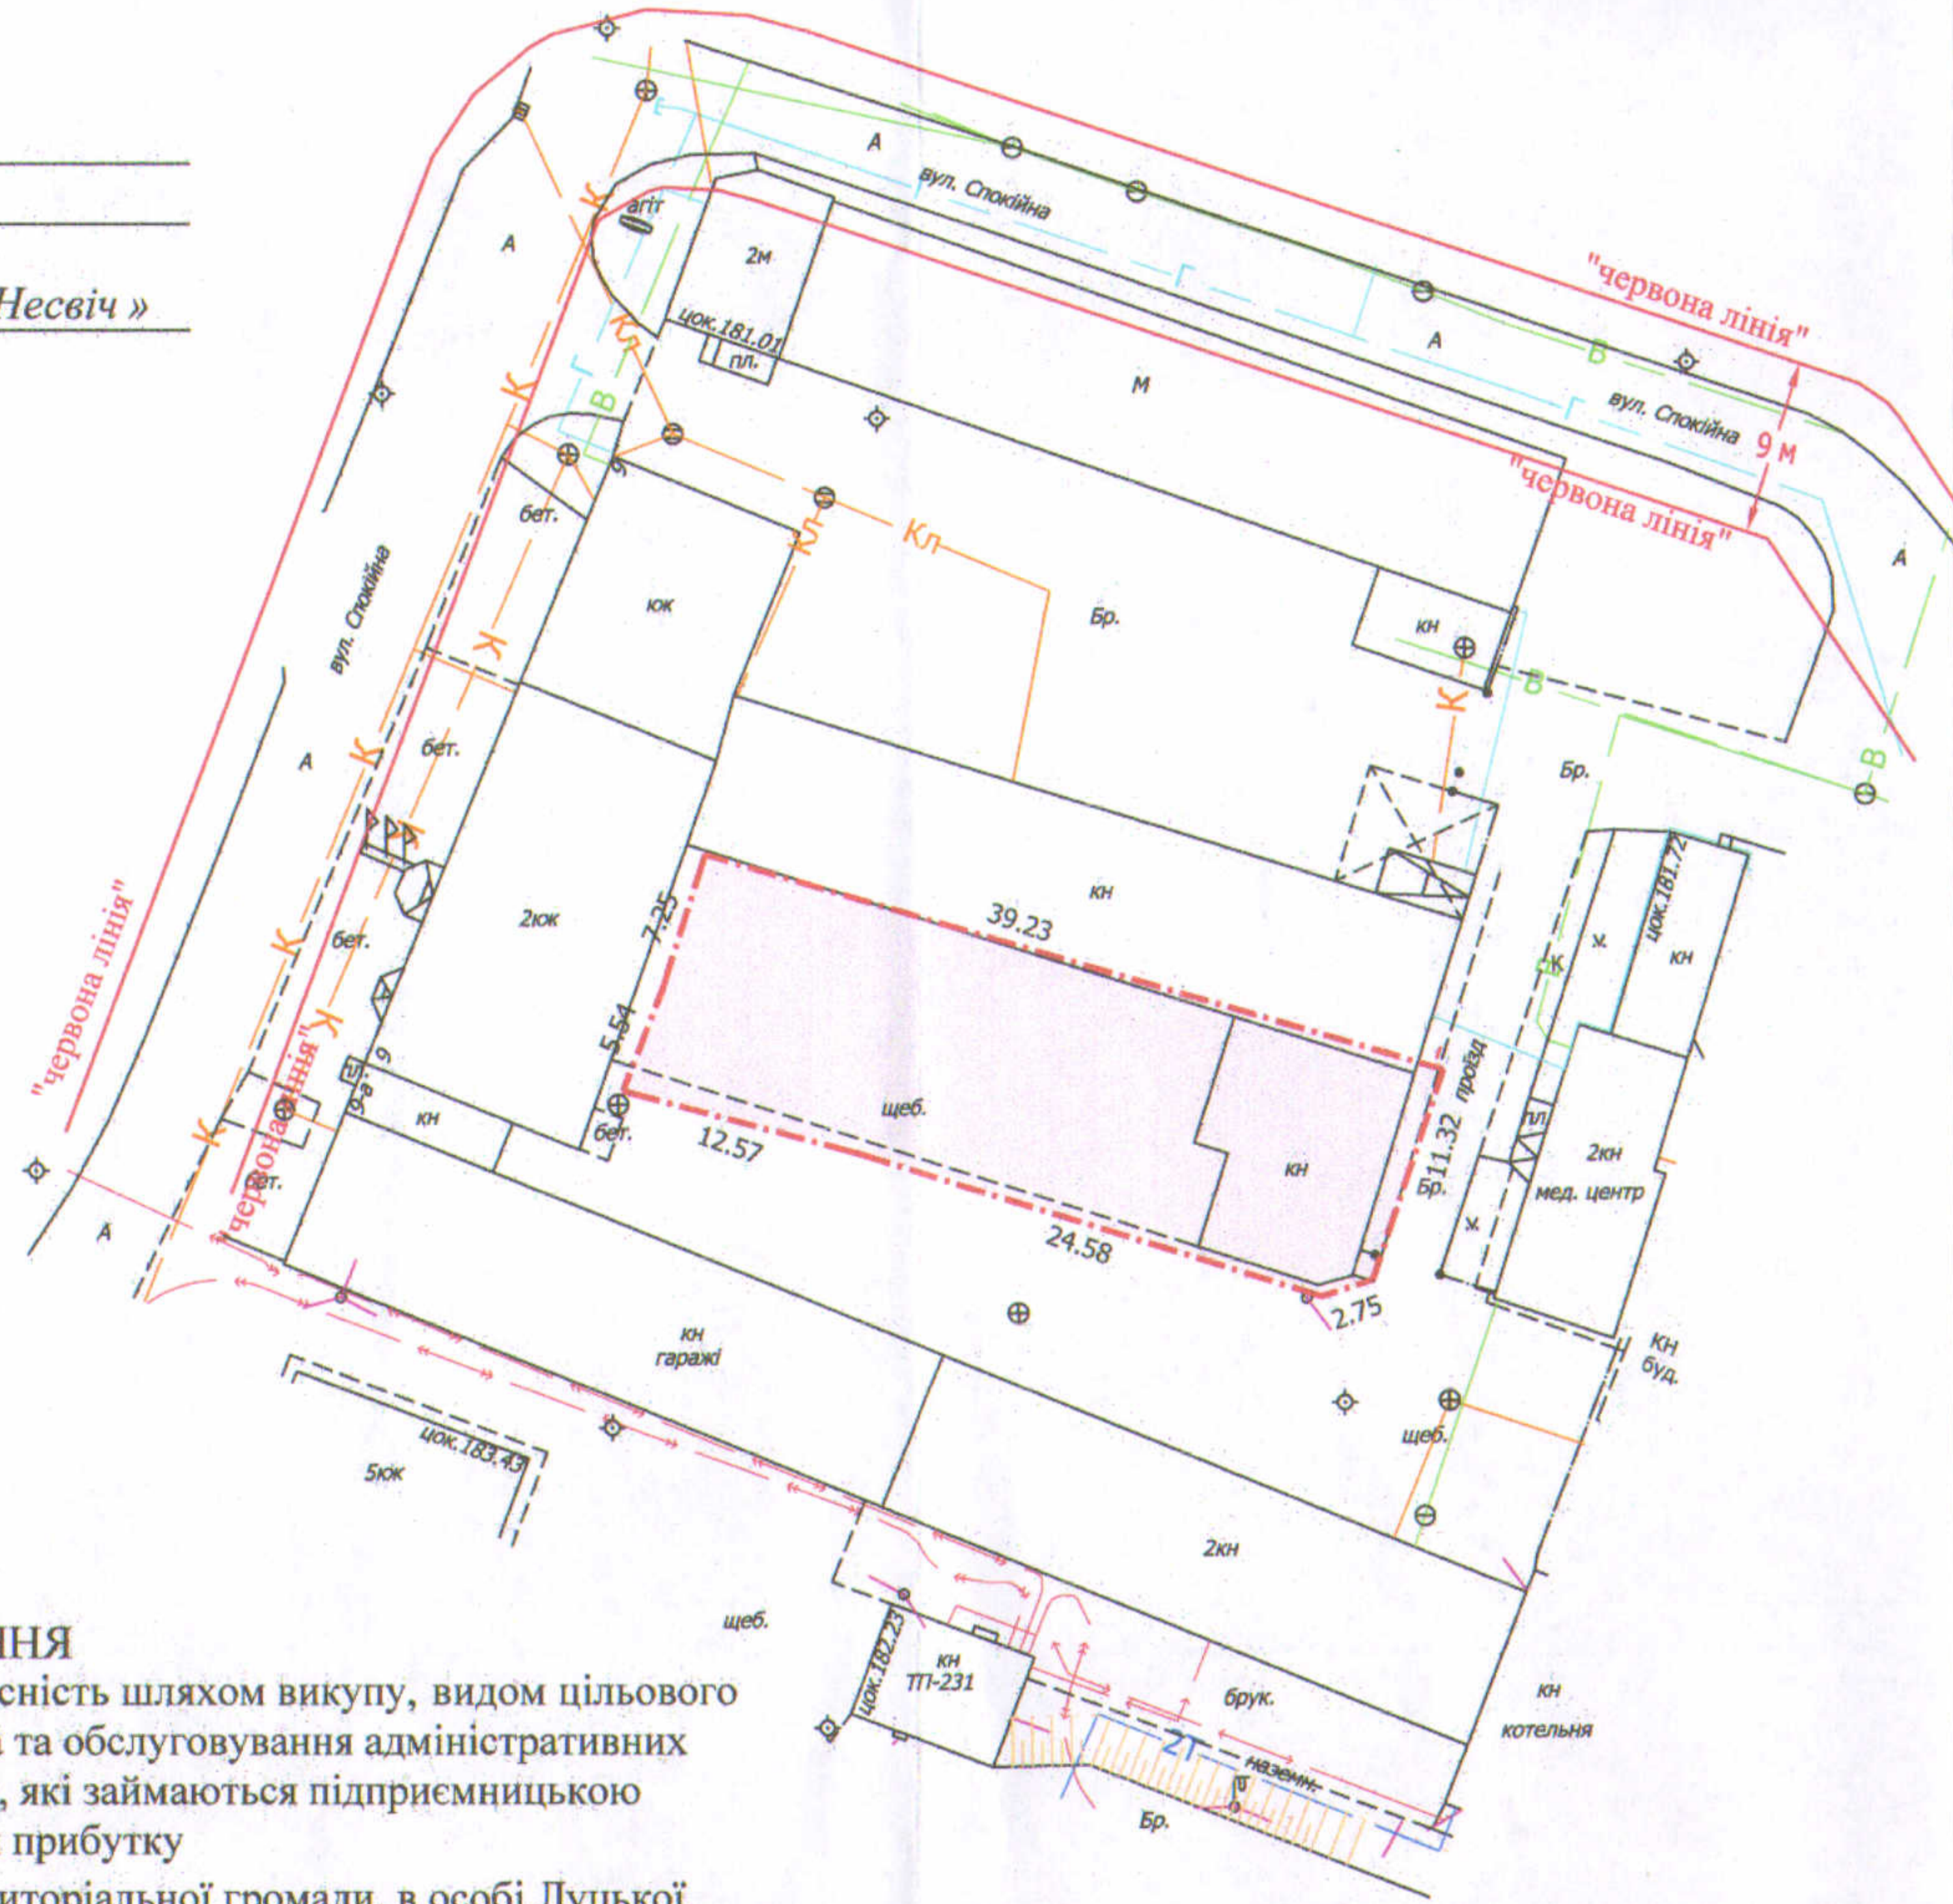

УМОВНІ ПОЗНАЧЕННЯ

- 0,0494 га — земельна ділянка, що надається у власність шляхом викупу, видом цільового призначення: 03.10 - для будівництва та обслуговування адміністративних будинків, офісних будівель компаній, які займаються підприємницькою діяльністю, пов'язаною з отриманням прибутку
- 0,0494 га — земельна ділянка Луцької міської територіальної громади, в особі Луцької міської ради, право власності на яку зареєстровано в Державному реєстрі речових прав на нерухоме майно 18.07.2022, номер відомостей про речове право: 47371180
- 0,0494 га — обмеження, встановлене щодо використання земельної ділянки [зона регулювання забудови (01.02.2)]
- 0,0494 га — обмеження, встановлене щодо використання земельної ділянки [зона охорони археологічного культурного шару (01.02.4)]
- 0,0494 га — обмеження, встановлене щодо використання земельної ділянки [історичний ареал населеного місця (06.06.2)]

СЕКРЕТАР МІСЬКОЇ РАДИ

Юрій БЕЗПЯТКО

Директор Відповідальний за якість робіт	Крисак А.І. Галецький Д.В. ДМИТРО РАДИМОВИЧ	Масштаб 1: 500
ТзОВ "ТЦНТП"		
Площа земельної ділянки (га)	3 них у власність (шляхом викупу)	
0,0494	0,0494	