

ПЛАН  
земельної ділянки

Кадастрові номери:

Діл. № 1 - 0721885800:06:000:2109,

Діл. № 2 - 0721885800:06:000:2335

Місце розташування: Волинська обл., Луцький р-н,  
за межами населених пунктів Луцької міської  
територіальної громади (с. Прилуцьке)

Землевласник:


Луцька міська територіальна громада,

в особі Луцької міської ради

Землекористувач: Приватне підприємство «Універсам»

Додаток до рішення міської ради  
від " " 202\_ р №

Ситуаційна схема

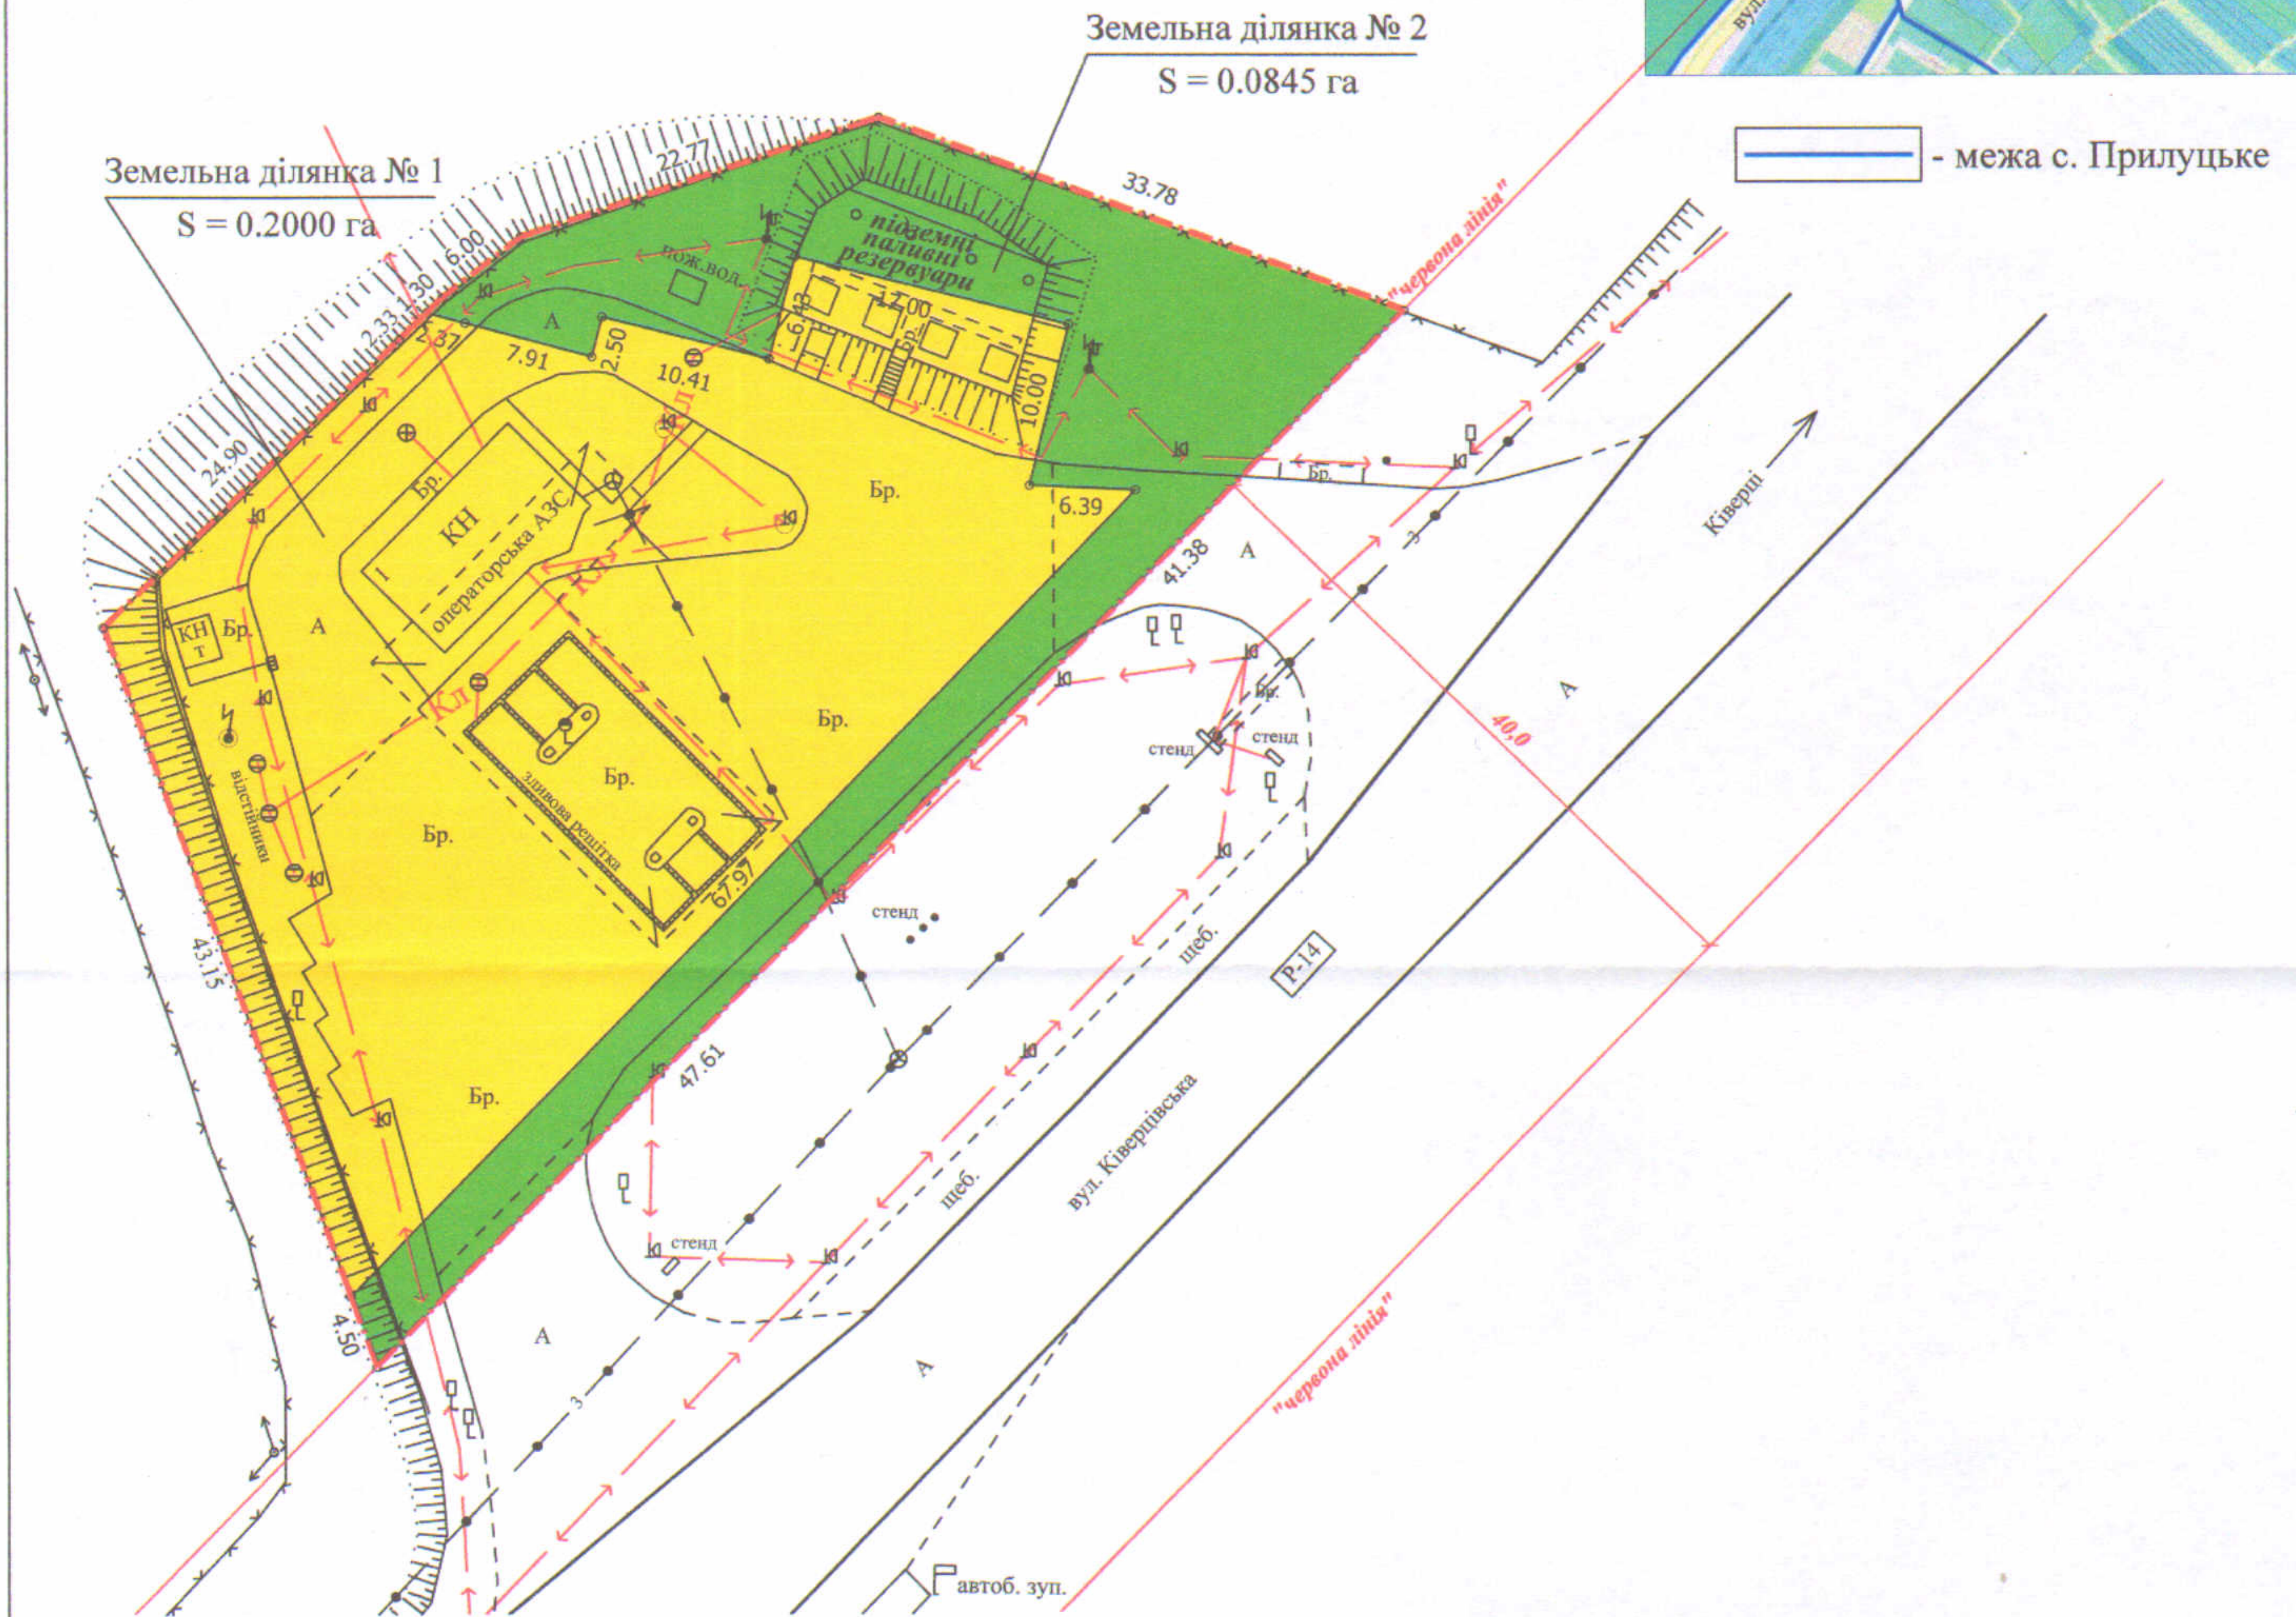

УМОВНІ ПОЗНАЧЕННЯ:

- 0.2845 га** - земельна ділянка, що утворюється після об'єднання для розміщення та експлуатації об'єктів дорожнього сервісу (12.11)
- 0.2000 га** - земельна ділянка № 1 Луцької міської територіальної громади, в особі Луцької міської ради, право власності на яку зареєстроване у Державному реєстрі речових прав на нерухоме майно від 19.12.2023, номер запису про право власності 53047585
- 0.0845 га** - земельна ділянка № 2 Луцької міської територіальної громади, в особі Луцької міської ради, право власності на яку зареєстроване у Державному реєстрі речових прав на нерухоме майно від 14.12.2023, номер запису про право власності 52979583

СЕКРЕТАР МІСЬКОЇ РАДИ

Юрій БЕЗПЯТКО



Масштаб 1:500		Загальна площа земельної ділянки, га
Площа земельних ділянок, га		
1	0.2000	0.2845
2	0.0845	