

ПЛАН
земельної ділянки

Кадастровий номер: 0710100000:11:058:0227


Місце розташування: м. Луцьк, вул. Клима Савура, 31

Землекористувач:

ОБ'ЄДНАННЯ СПІВВЛАСНИКІВ

БАГАТОКВАРТИРНОГО БУДИНКУ "КЛИМА

САВУРА 31"

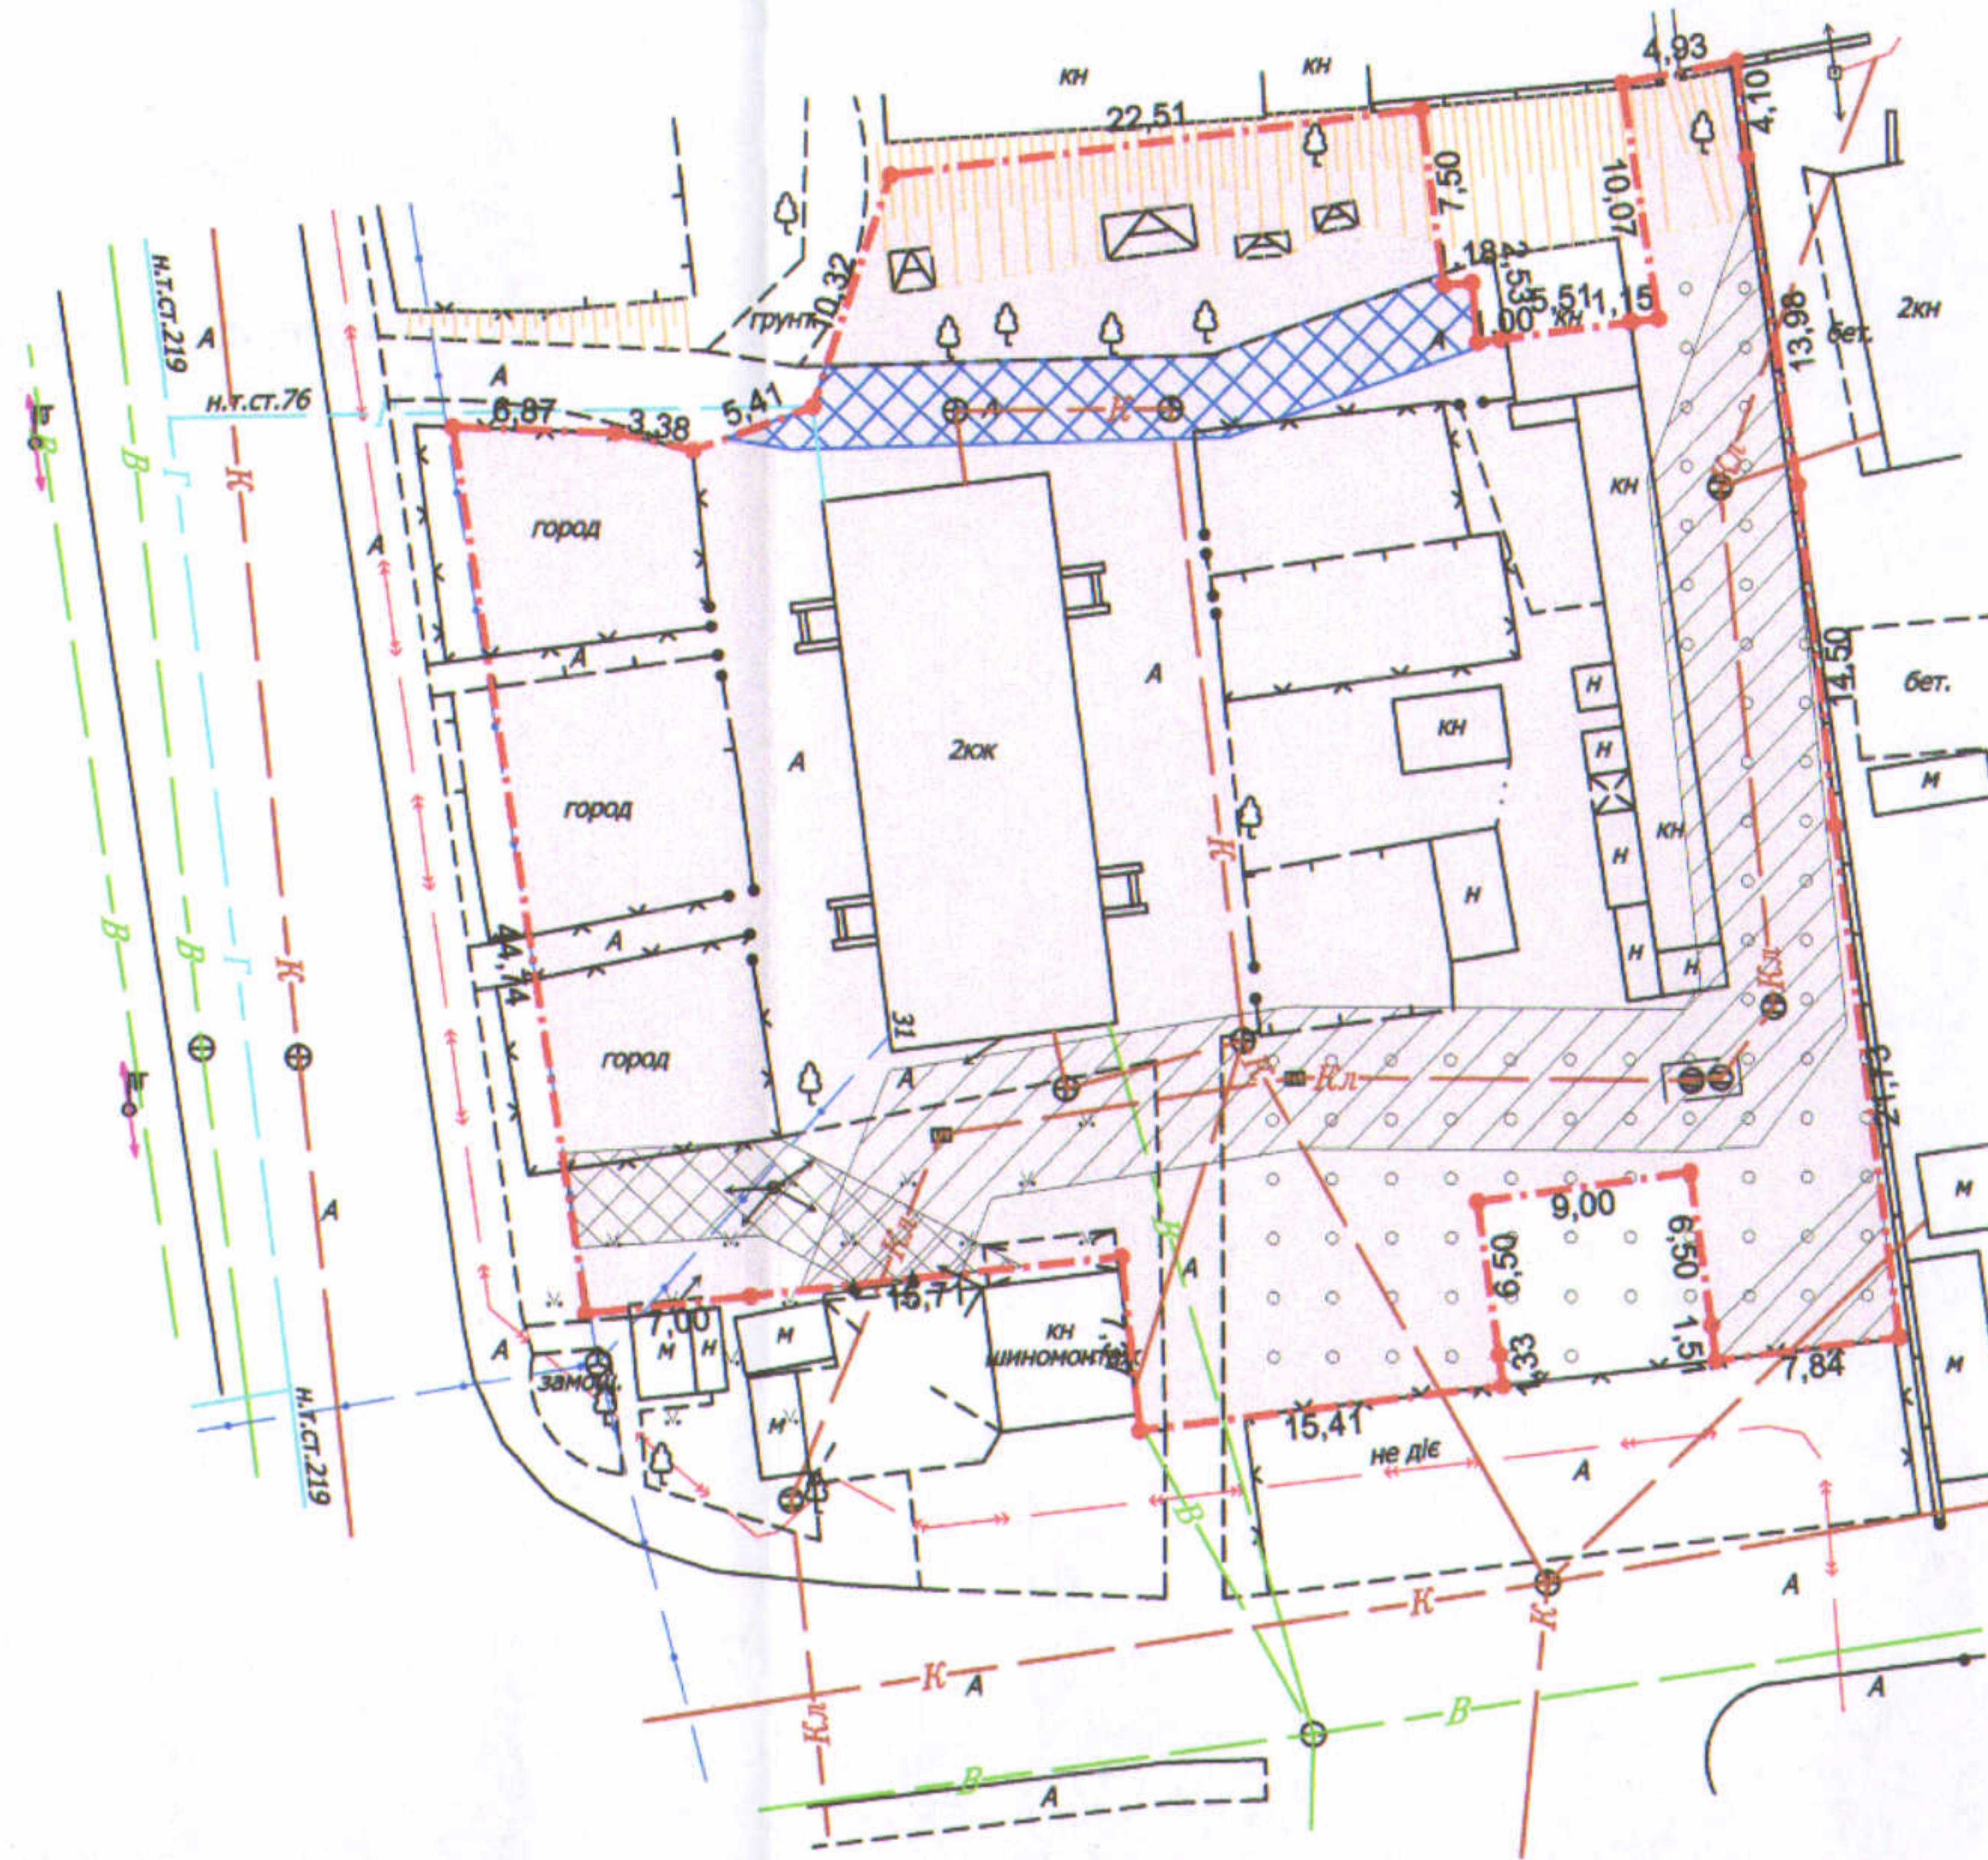

Додаток до рішення міської ради
№ _____ від "___" _____ 20__ р.

СИТУАЦІЙНА СХЕМА



УМОВНІ ПОЗНАЧЕННЯ

- 0,2489 га** — земельна ділянка, що надається в постійне користування для будівництва і обслуговування багатоквартирного житлового будинку (02.03 - для будівництва і обслуговування багатоквартирного житлового будинку)
- 0,0036 га** — обмеження, встановлене щодо використання земельної ділянки [охоронна зона навколо (уздовж) об'єкта зв'язку (01.04) - підземна кабельна лінія електронної комунікаційної мережі]
- 0,0066 га** — обмеження, встановлене щодо використання земельної ділянки [охоронна зона навколо (уздовж) об'єкта енергетичної системи (01.05) - повітряна лінія електропередачі, підземна кабельна лінія електропередачі]
- 0,0468 га** — обмеження, встановлене щодо використання земельної ділянки [охоронна зона навколо інженерних комунікацій (01.08) - каналізація]
- 0,0102 га** — сервітут, встановлений щодо використання земельної ділянки [право проїзду на транспортному засобі по наявному шляху (07.02)]

СЕКРЕТАР МІСЬКОЇ РАДИ

Юрій БЕЗПЯТКО

Директор	Крисак А.І.	Масштаб 1: 500
Відповідальний за якість робіт	Галецький Д.В.	
<p>ТЗОВ "ГЦНТІ+"</p>		Площа ділянки (га)
		3 з них у постійне користування
		0,2489
		0,2489