





ПЛАН
земельної ділянки

Кадастровий номер: 0710100000:22:065:0044
 Місце розташування: м. Луцьк, вул. Карпенка-Карого, 1-А
 Землекористувач:
ПРИВАТНЕ ПІДПРИЄМСТВО «ВИРОБНИЧО-КОМЕРЦІЙНА ФІРМА «ДОМІНАНТА»

Додаток до рішення міської ради
 № _____ від "___" _____ 20__ р.

Ситуаційна схема

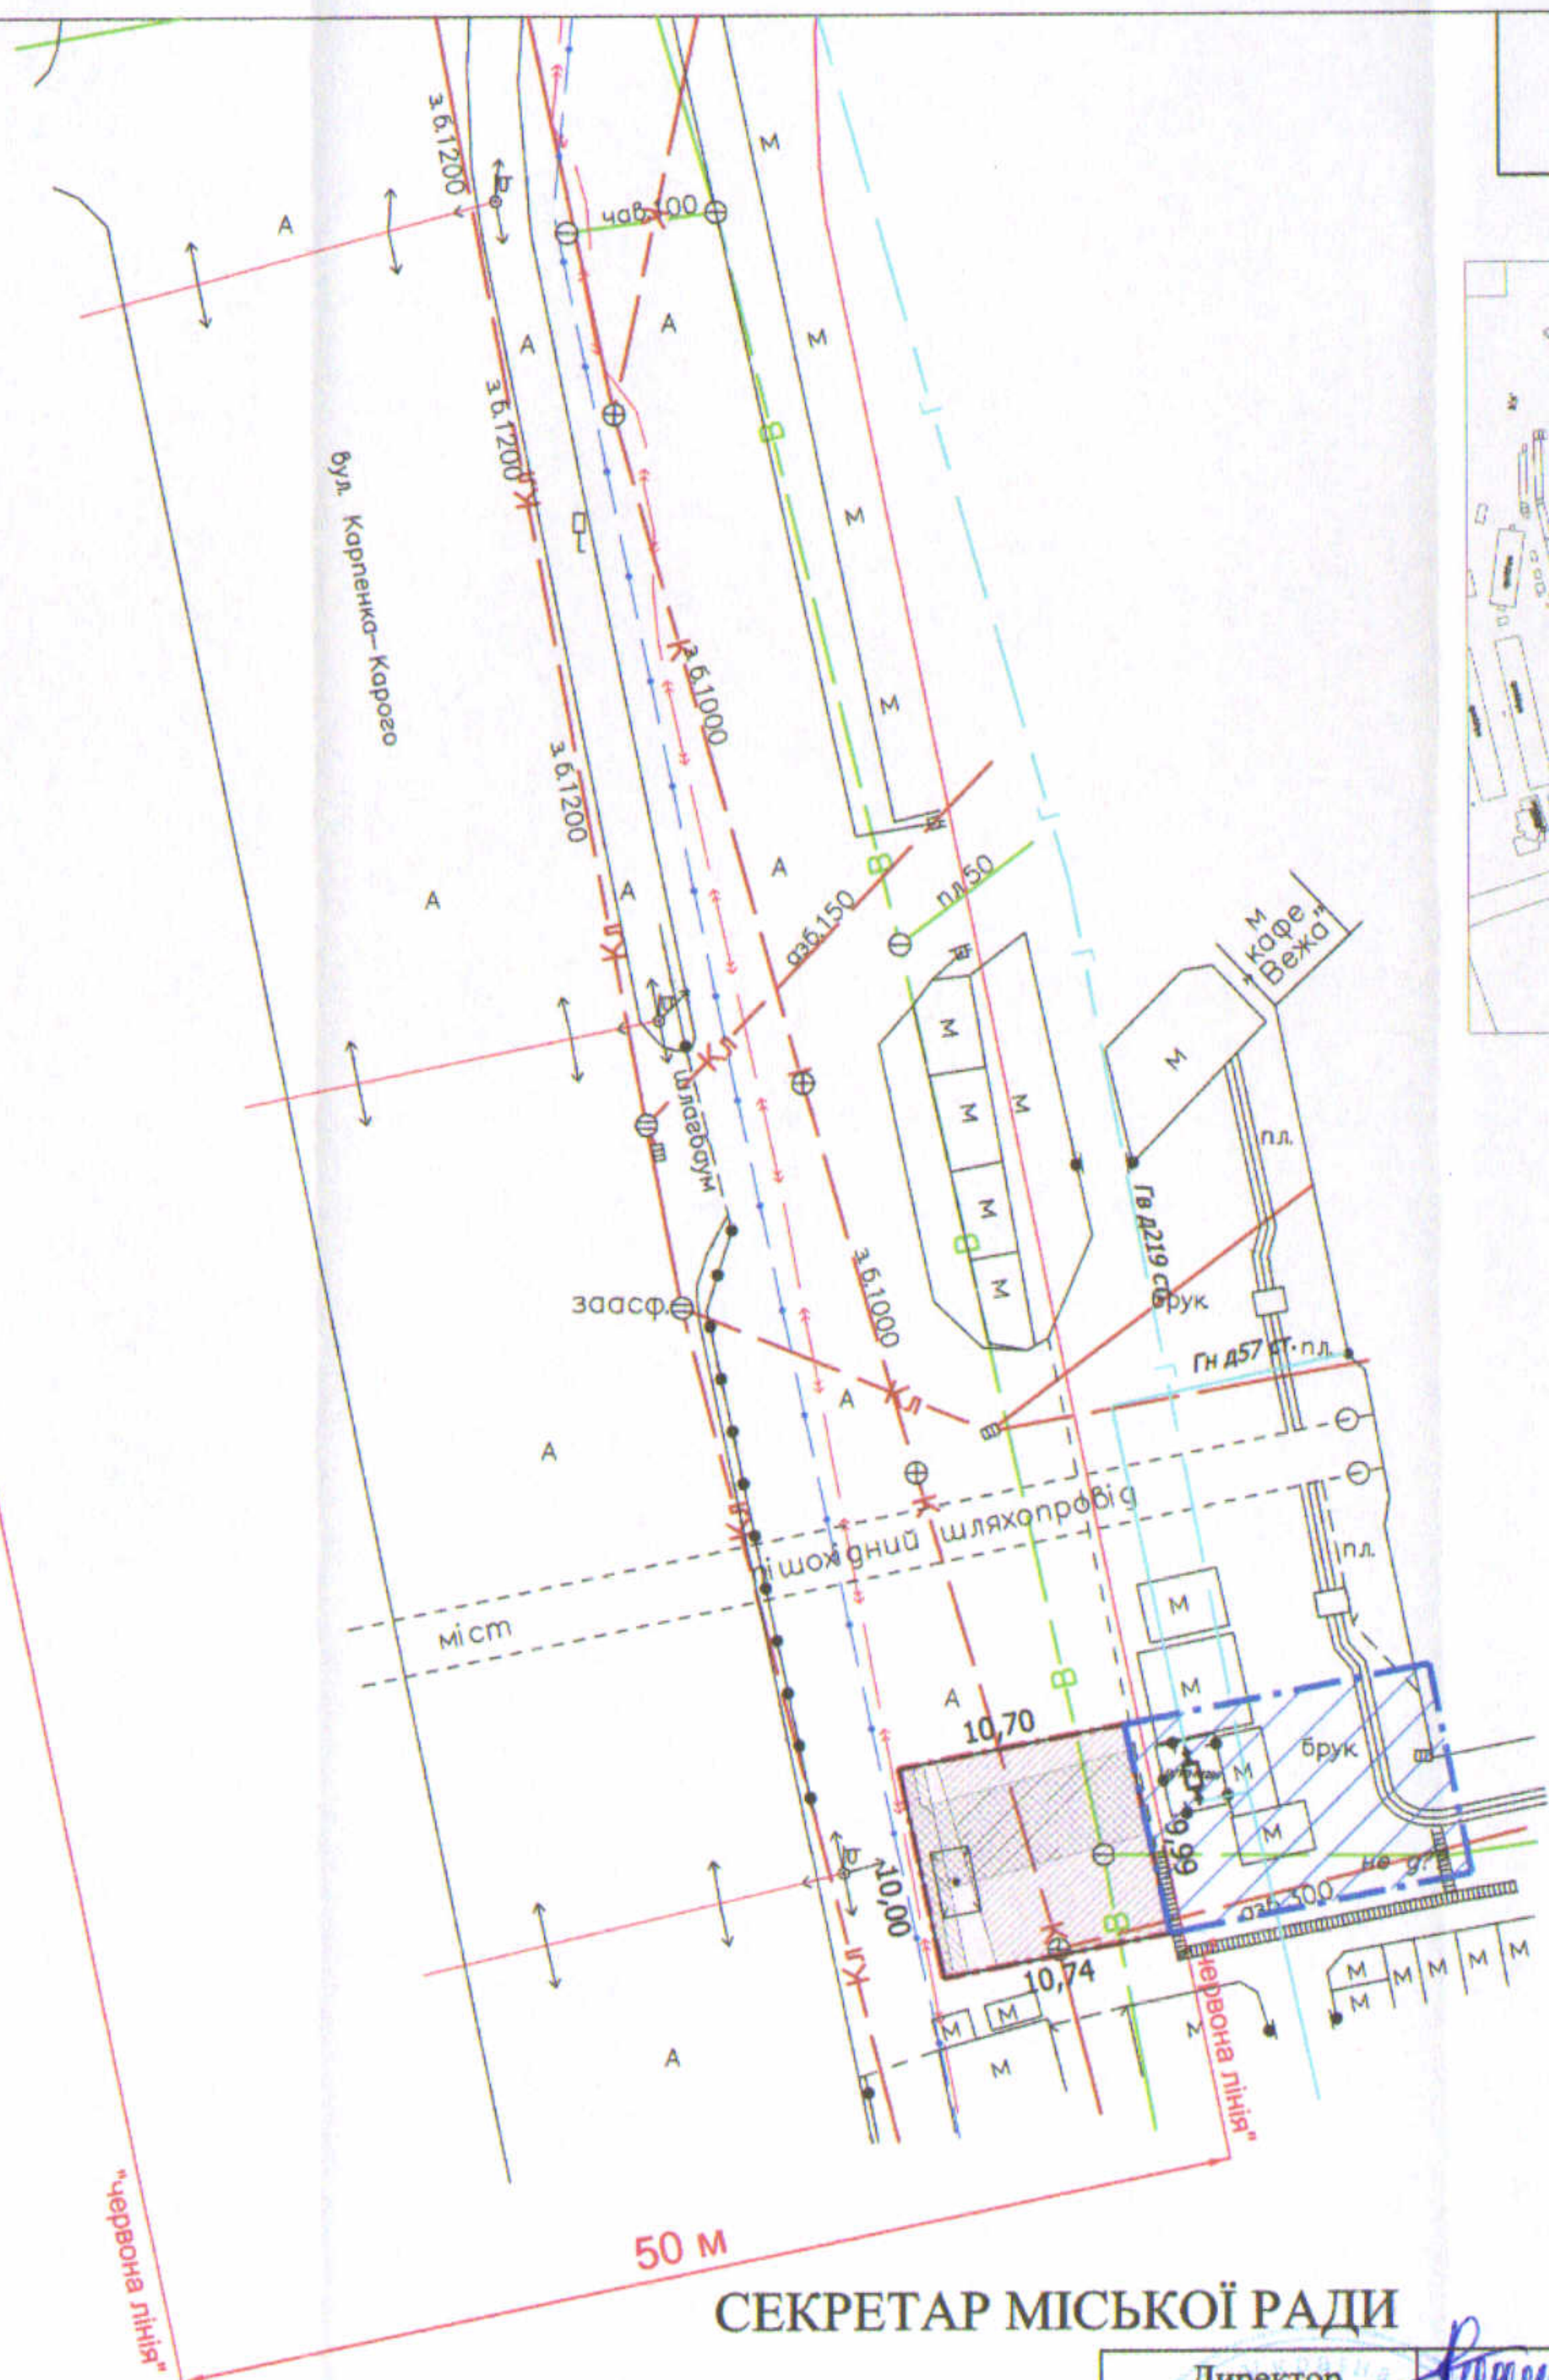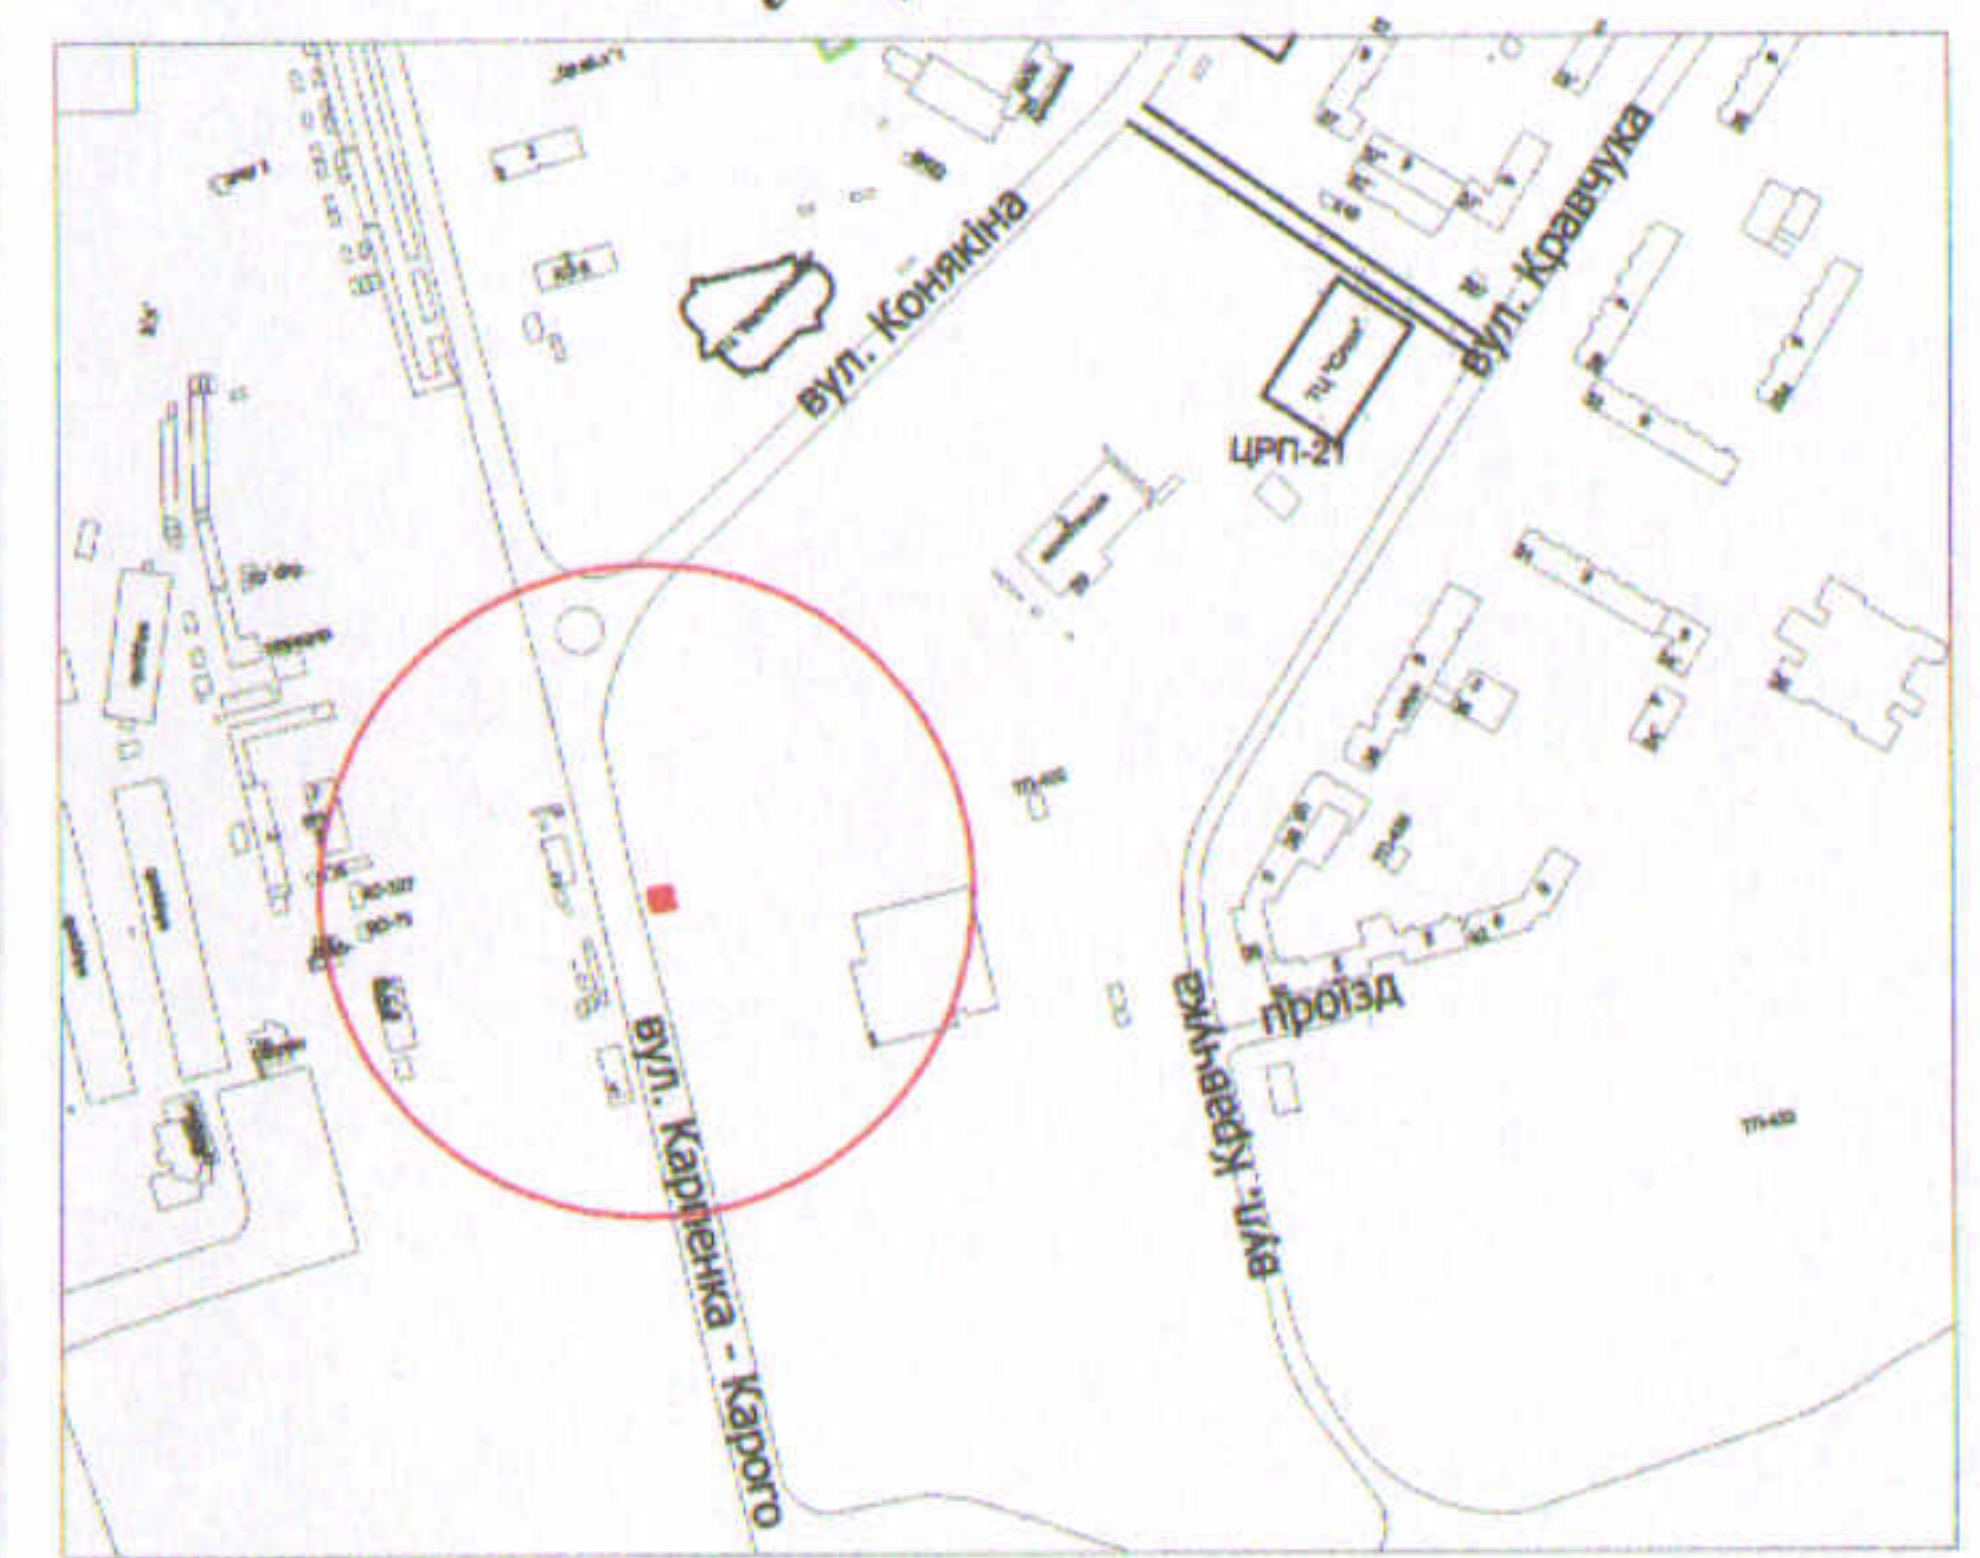

- УМОВНІ ПОЗНАЧЕННЯ**
- 0,0107 га** — земельна ділянка, договір оренди якої поновлюється на новий строк для обслуговування денних парковок автомобілів [03.10 - для будівництва та обслуговування адміністративних будинків, офісних будівель компаній, які займаються підприємницькою діяльністю, пов'язаною з отриманням прибутку]
 - 0,0107 га** — земельна ділянка, право оренди на яку зареєстровано в Державному реєстрі речових прав на нерухоме майно від 22.05.2019, номер запису: 25668894, згідно з додатковою угодою №3 про поновлення договору оренди землі від 22.05.2019
 - 0,0011 га** — обмеження, встановлене щодо використання земельної ділянки [охоронна зона навколо (уздовж) об'єкта зв'язку (01.04) - підземна кабельна лінія електронної комунікаційної мережі]
 - 0,0046 га** — обмеження, встановлене щодо використання земельної ділянки [охоронна зона навколо (уздовж) об'єкта енергетичної системи (01.05) - повітряна лінія електропередачі, підземна кабельна лінія електропередачі]
 - 0,0086 га** — обмеження, встановлене щодо використання земельної ділянки [охоронна зона навколо інженерних комунікацій (01.08) - водопровід, каналізація, газопровід]
 - 0,0107 га** — обмеження, встановлене щодо використання земельної ділянки [території в червоних лініях (06.01.1)]
 - 0,0144 га** — земельна ділянка у постійному користуванні ПП ВКФ «ДОМІНАНТА» згідно з Державним актом на право постійного користування землею від 24.11.1999 за № 512 для автотехобслуговування та обслуговування торгового закладу

СЕКРЕТАР МІСЬКОЇ РАДИ

Юрій БЕЗПЯТКО

Директор Відповідальний за якість робіт		Крисак А.І. Галецький Д.В.	Масштаб 1: 500
Площа земельної ділянки (га)	3 з них в оренду (га)	0,0107	0,0107