
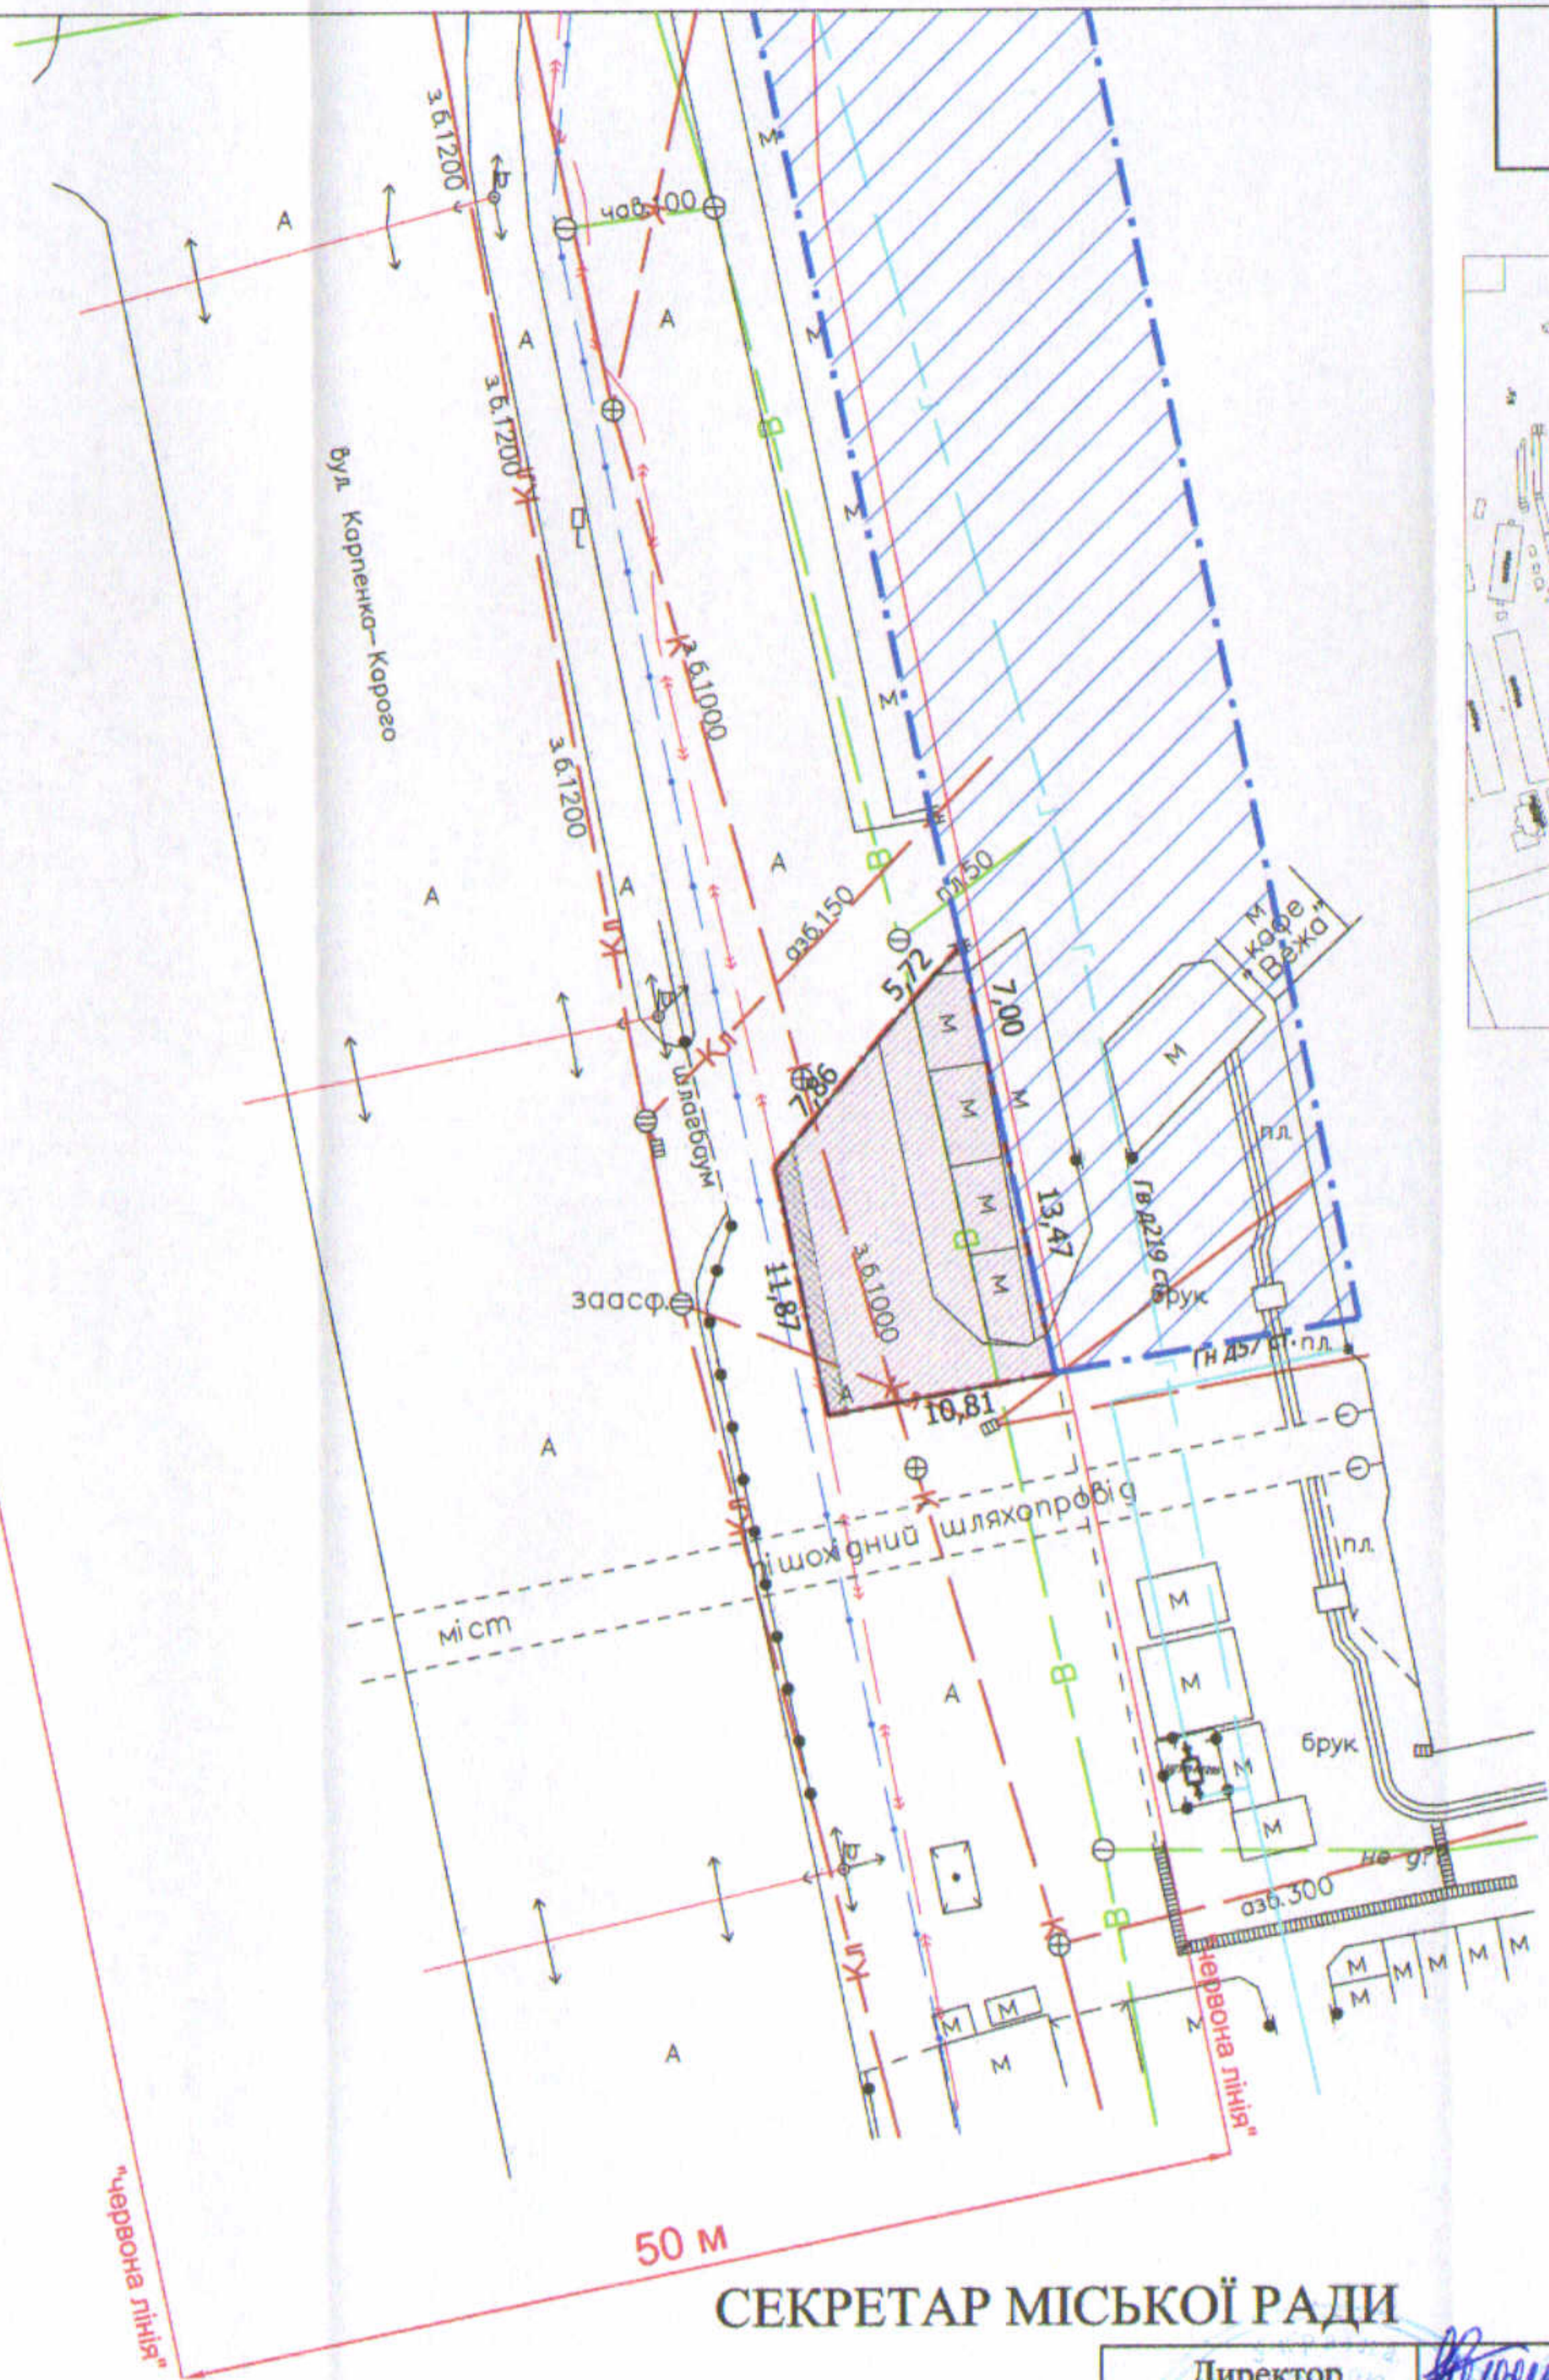


**ПЛАН**  
земельної ділянки

Кадастровий номер: 0710100000:22:065:0043  
 Місце розташування: м. Луцьк, вул. Карпенка-Карого, 1-А  
 Землекористувач:  
ПРИВАТНЕ ПІДПРИЄМСТВО «ВИРОБНИЧО-КОМЕРЦІЙНА ФІРМА «ДОМІНАНТА»

Додаток до рішення міської ради  
 № \_\_\_\_\_ від "\_\_\_" \_\_\_\_\_ 20\_\_ р.

**Ситуаційна схема**

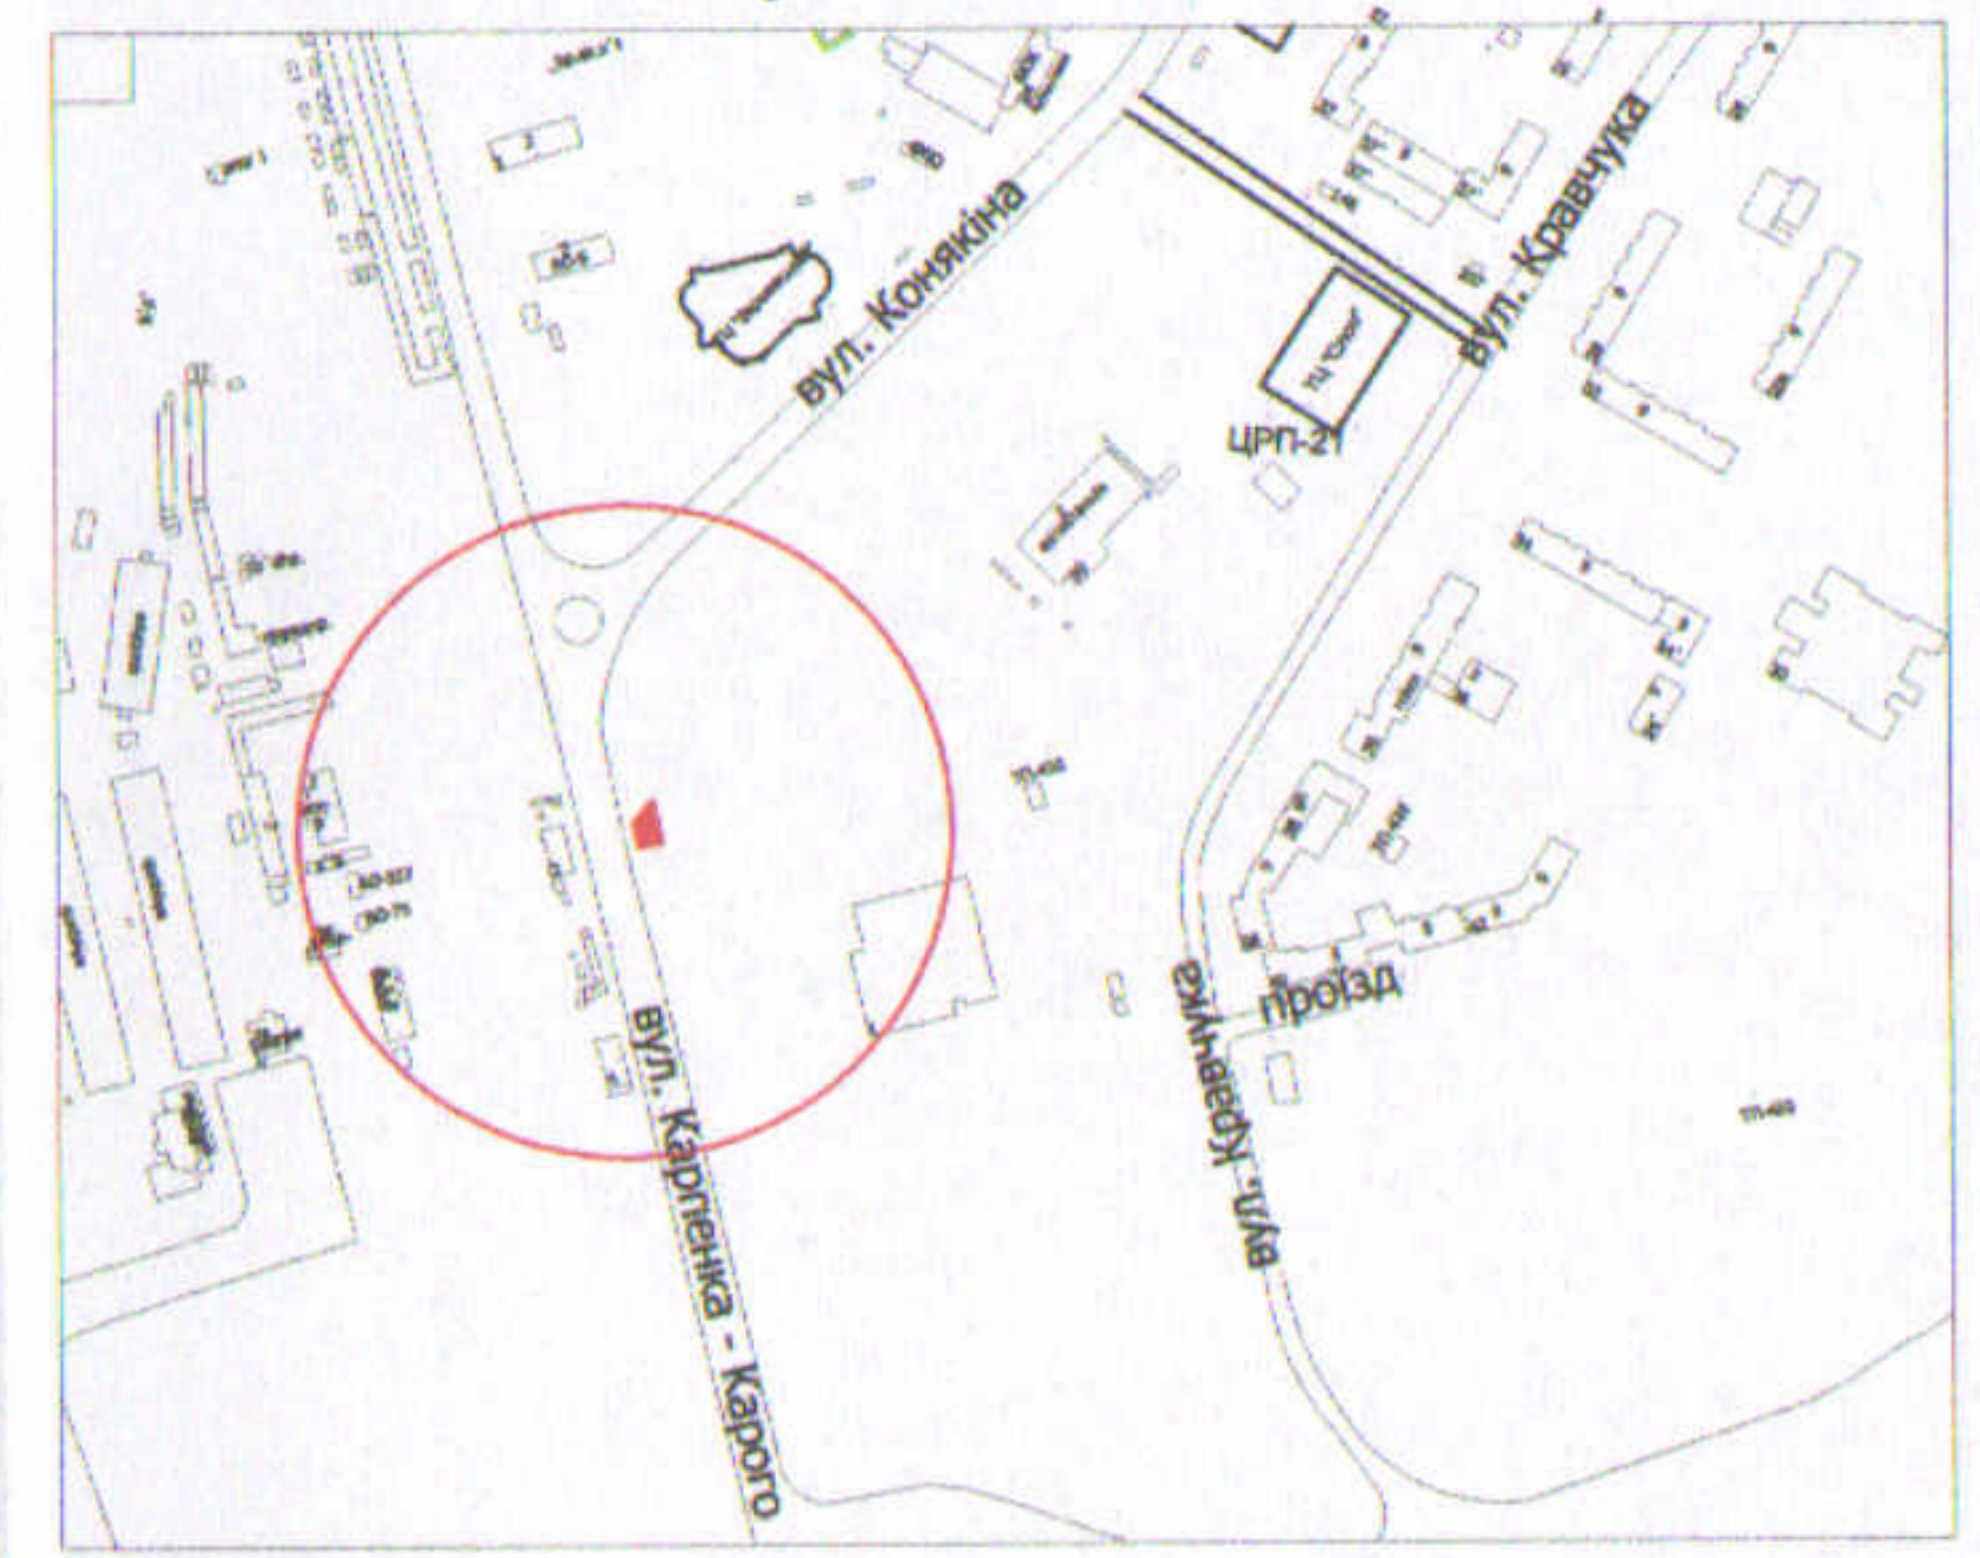

**УМОВНІ ПОЗНАЧЕННЯ**

- 0,0175 га** — земельна ділянка, договір оренди якої поновлюється на новий строк для обслуговування денних парковок автомобілів [03.10 - для будівництва та обслуговування адміністративних будинків, офісних будівель компаній, які займаються підприємницькою діяльністю, пов'язаною з отриманням прибутку]
- 0,0175 га** — земельна ділянка, право оренди на яку зареєстровано в Державному реєстрі речових прав на нерухоме майно від 22.05.2019, номер запису: 25666993, згідно з додатковою угодою №3 про поновлення договору оренди землі від 22.05.2019
- 0,0012 га** — обмеження, встановлене щодо використання земельної ділянки [охоронна зона навколо (уздовж) об'єкта зв'язку (01.04) - підземна кабельна лінія електронної комунікаційної мережі]
- 0,0012 га** — обмеження, встановлене щодо використання земельної ділянки [охоронна зона навколо (уздовж) об'єкта енергетичної системи (01.05) - підземна кабельна лінія електропередачі]
- 0,0175 га** — обмеження, встановлене щодо використання земельної ділянки [охоронна зона навколо інженерних комунікацій (01.08) - водопровід, каналізація, газопровід]
- 0,0175 га** — обмеження, встановлене щодо використання земельної ділянки [території в червоних лініях (06.01.1)]
- 0,1332 га** — земельна ділянка у постійному користуванні ПП ВКФ «ДОМІНАНТА» згідно з Державним актом на право постійного користування землею від 24.11.1999 за № 512 для автотехобслуговування та обслуговування торгового закладу

**СЕКРЕТАР МІСЬКОЇ РАДИ**

**Юрій БЕЗПЯТКО**

Директор Відповідальний за якість робіт	<i>[Signature]</i>	Крисак А.І.	Масштаб 1: 500
		Галецький Д.В.	
			Площа земельної ділянки (га)
			3 них в оренду (га)
			0,0175
			0,0175