


ПЛАН
земельної ділянки

Кадастровий номер: 0710100000:33:025:0029
Місце розташування: м. Луцьк, вул. Єршова, 7-Е
Землекористувач:
громадянин Марчуков Ігор Борисович

Додаток до рішення міської ради
№ _____ від "___" _____ 202__ р.

Ситуаційний план

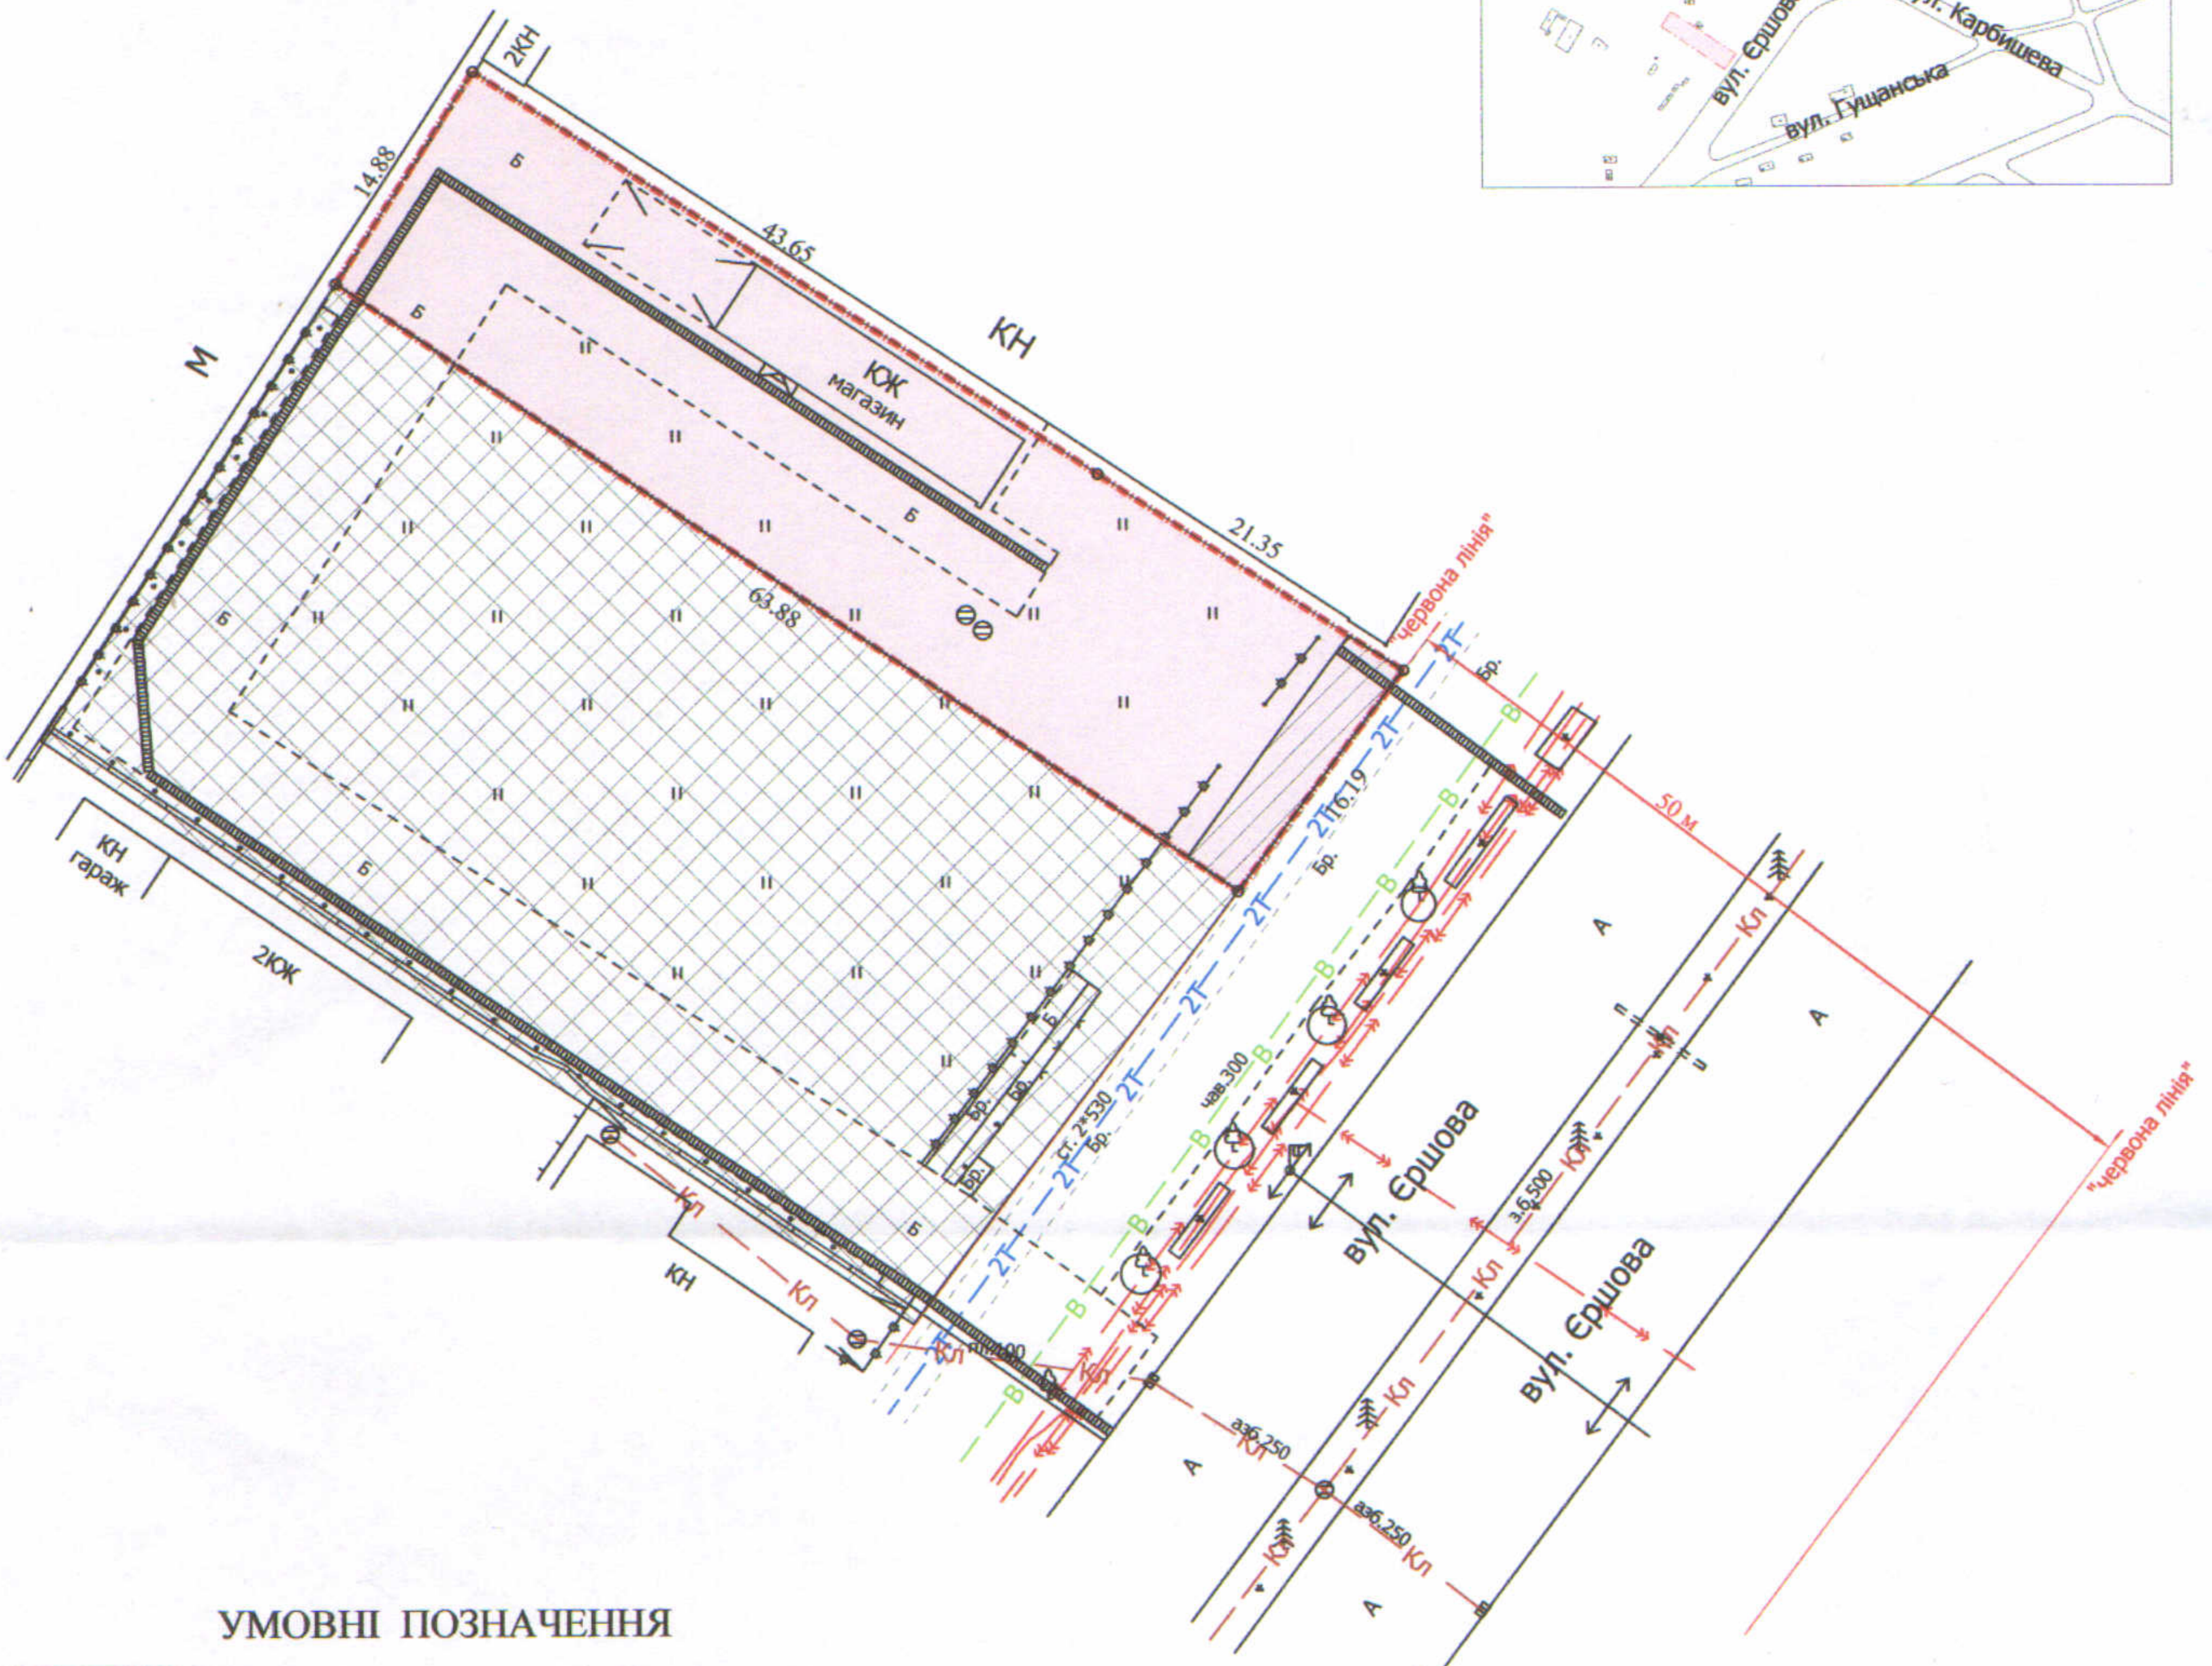

УМОВНІ ПОЗНАЧЕННЯ

- 0,1000 га** — земельна ділянка, що надається у власність, шляхом викупу, видом цільового призначення земельної ділянки: 11.02 - для розміщення та експлуатації основних, підсобних і допоміжних будівель та споруд підприємств переробної, машинобудівної та іншої промисловості
- 0,1000 га** — земельна ділянка, право оренди на яку зареєстроване в Державному реєстрі речових прав на нерухоме майно 14.11.2014, номер запису про інше речове право: 7778113, відповідно до додаткової угоди про поновлення договору оренди землі від 15.07.2014
- 0,1982 га** — земельна ділянка гр. Марчукова І.Б., право власності на яку зареєстроване в Державному реєстрі речових прав на нерухоме майно від 20.08.2021, номер запису про право власності: 43601824 для будівництва та обслуговування виробничої бази (11.02 - для розміщення та експлуатації основних, підсобних і допоміжних будівель та споруд підприємств переробної, машинобудівної та іншої промисловості)
- 0,0059 га** — обмеження, встановлене щодо використання земельної ділянки (охоронна зона навколо інженерних комунікацій (01.08) - теплотраса)
- 0,1000 га** — обмеження, встановлені щодо використання земельної ділянки [санітарно-захисна зона навколо об'єкта (03.01)]

СЕКРЕТАР МІСЬКОЇ РАДИ _____ **Юрій БЕЗПЯТКО**

Директор	Завальський В.М.	Масштаб 1: 500	
Перевірив	Завальський В.М.		
Виконав	Кунці О.Ю.	Площа земельної ділянки (га)	З них у власність (шляхом викупу)
ГП "Луцькземресурс"			