



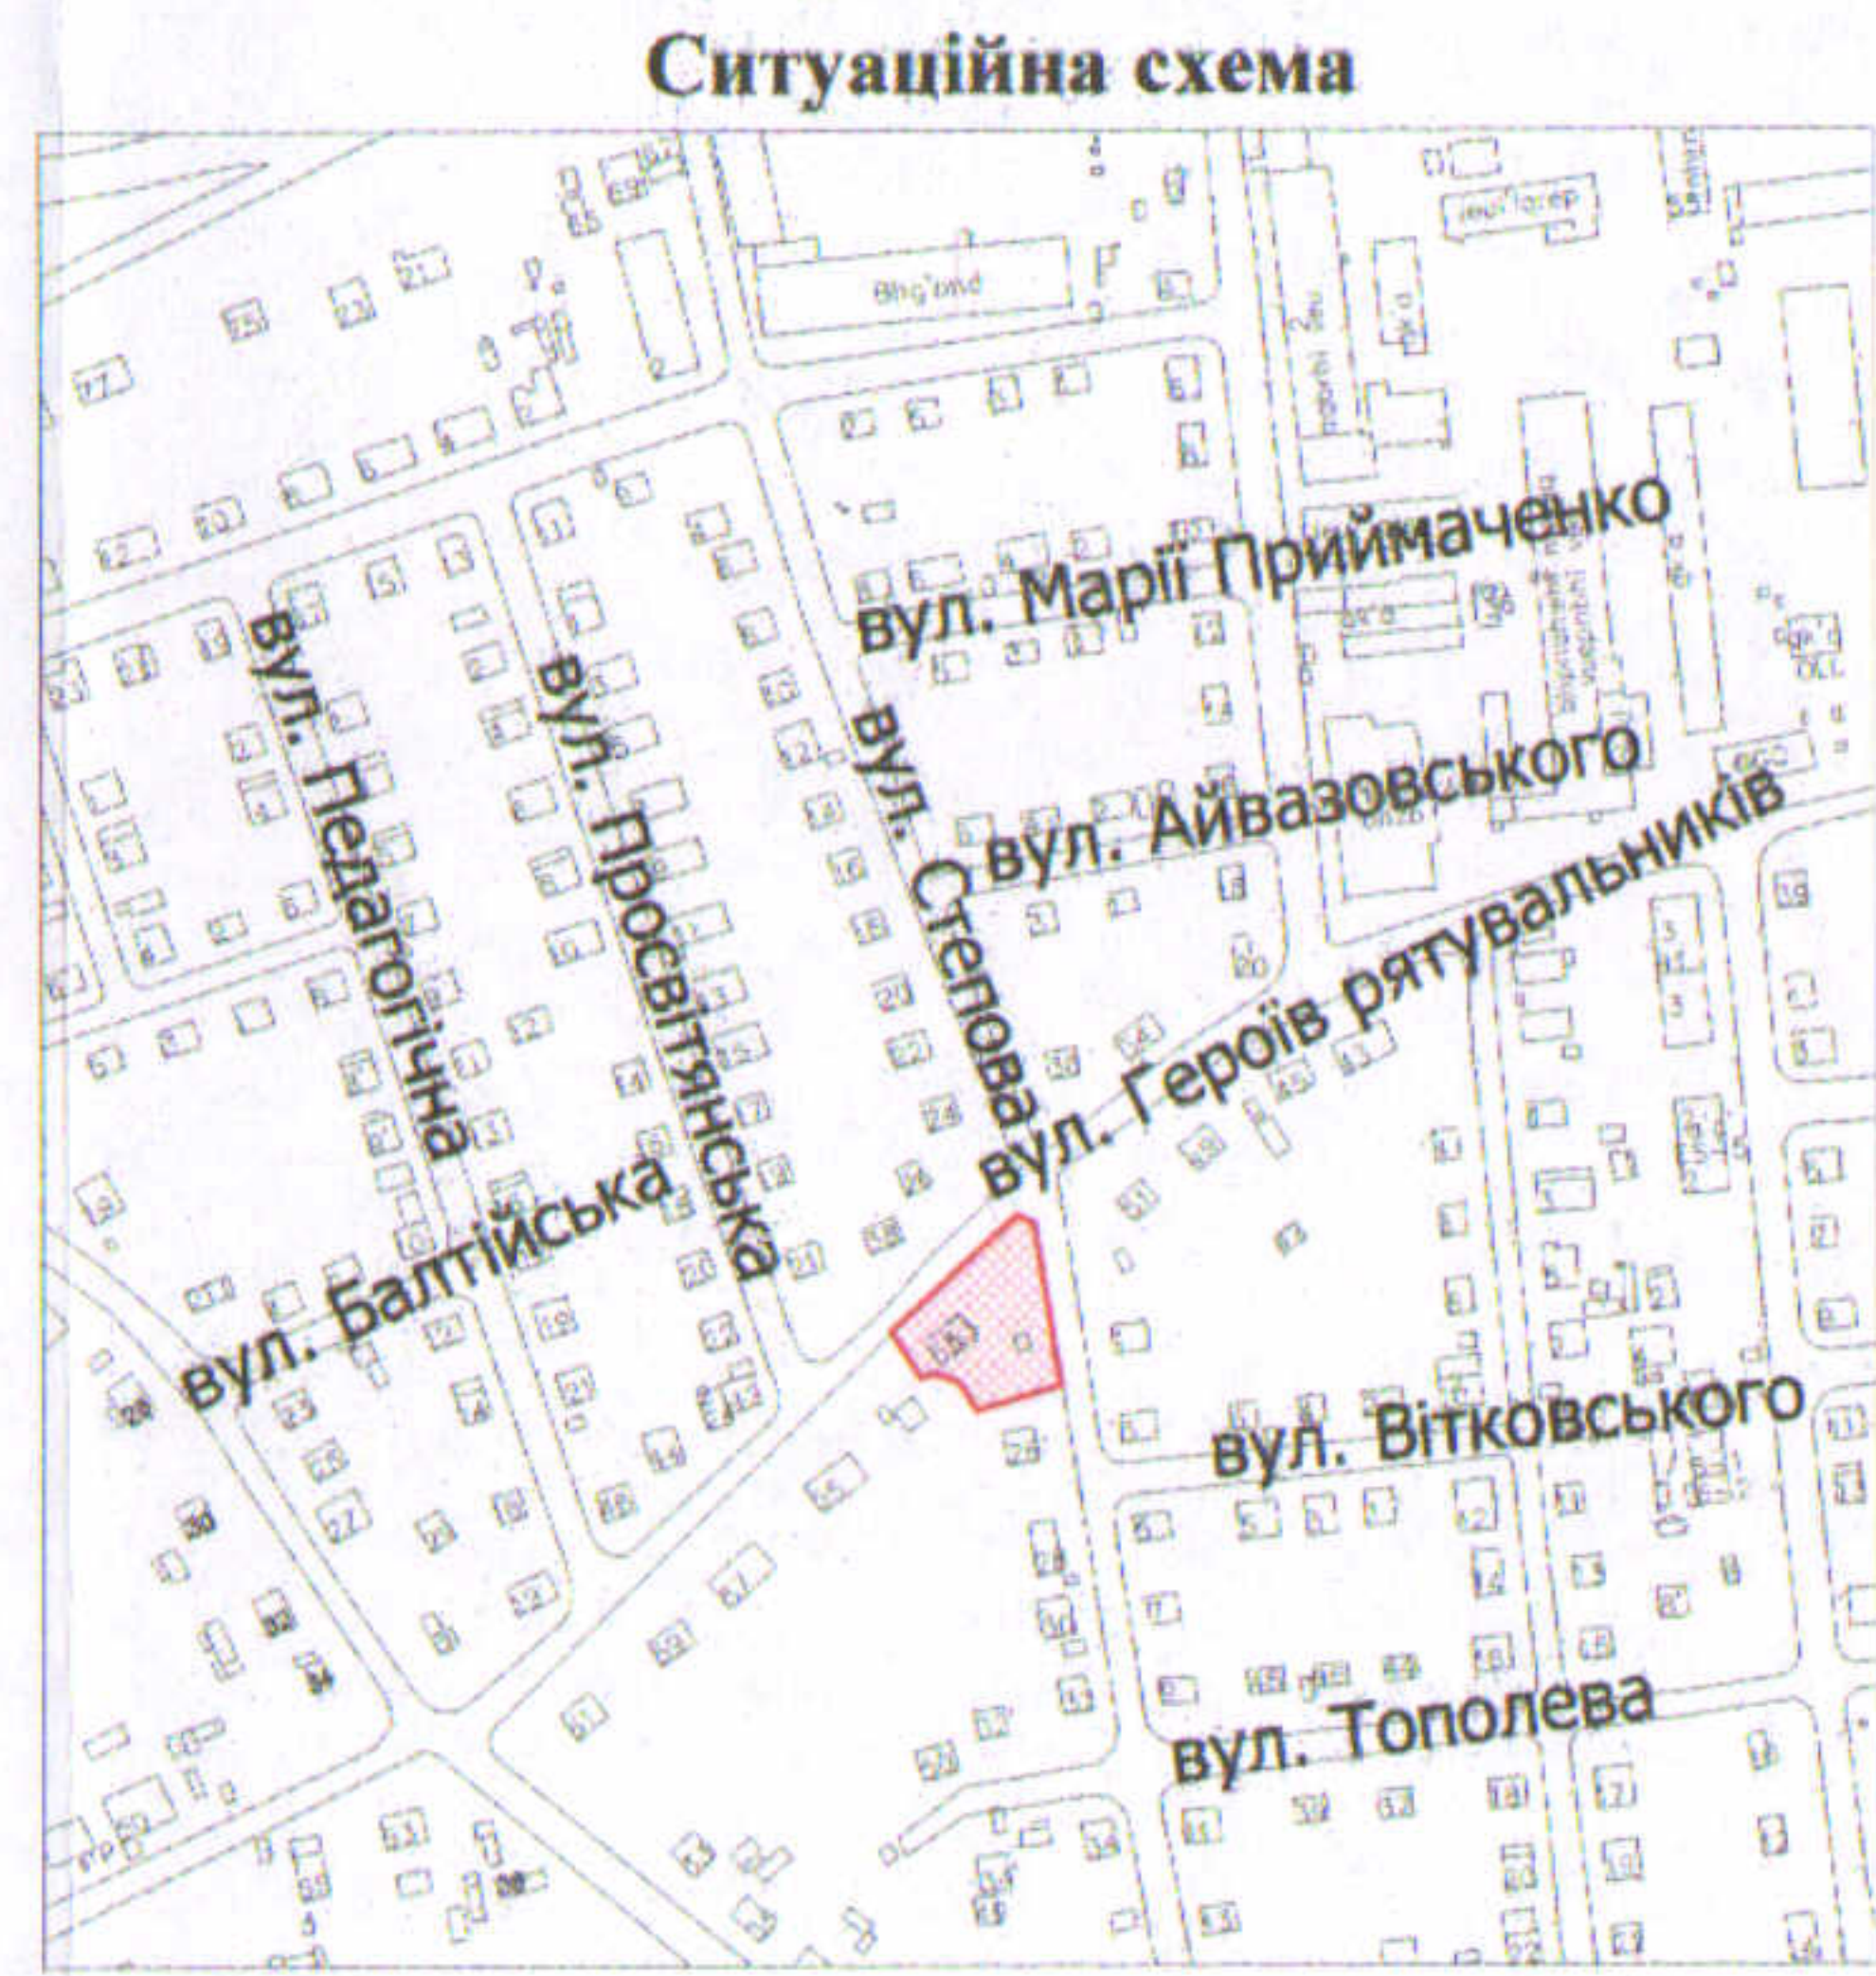

ПЛАН
земельної ділянки

Кадастровий №: 0710100000:31:048:0138
 Місце розташування: м. Луцьк, вул. Героїв рятувальників, 53
 Землекористувач:
громадянка Дігалевич Валентина Сидорівна

Додаток до рішення міської ради
 № _____ від "___" _____ 20__ р.

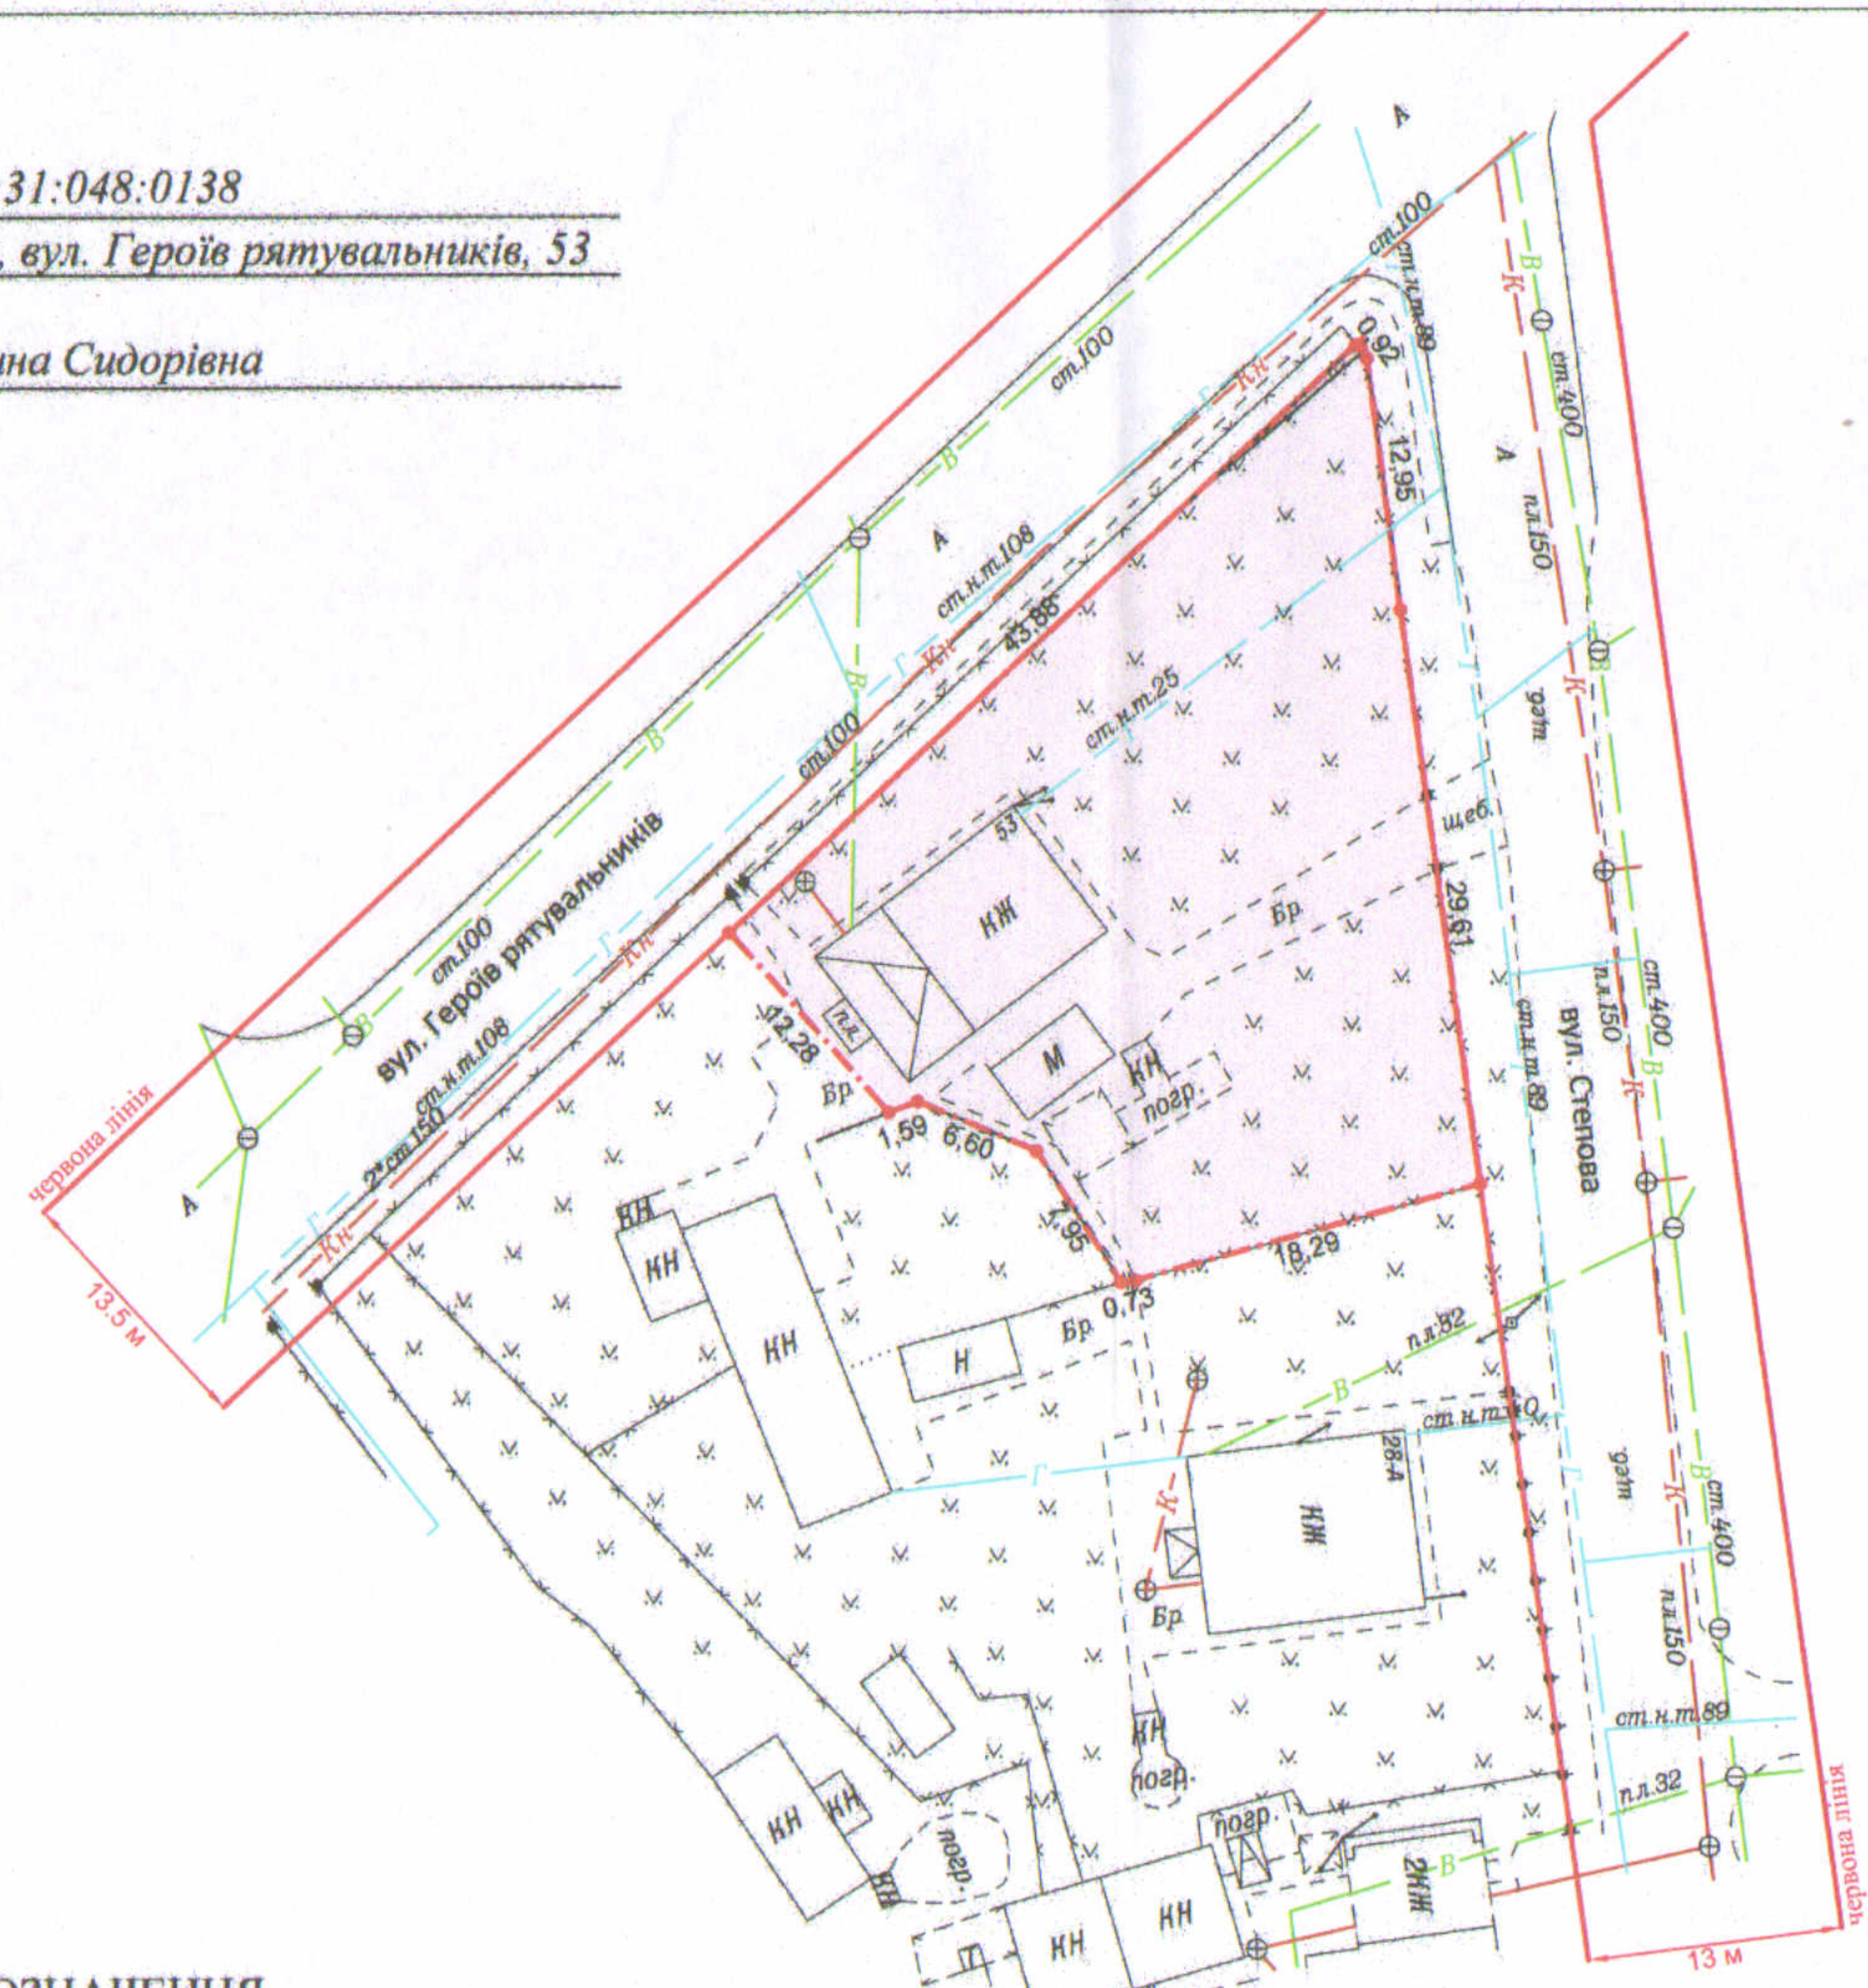

УМОВНІ ПОЗНАЧЕННЯ

- 0,1000 га** — земельна ділянка, що передається у власність для будівництва і обслуговування житлового будинку, господарських будівель і споруд (присадибна ділянка) - 02.01
- 0,0003 га** — обмеження, встановлене щодо використання земельної ділянки [охоронна зона навколо інженерних комунікацій (01.08) - каналізація]
- 0,1000 га** — обмеження, встановлене щодо використання земельної ділянки [другий пояс зони санітарної охорони джерел та об'єктів централізованого питного водопостачання (обмеження) (02.01.2)]

СЕКРЕТАР МІСЬКОЇ РАДИ

Юрій БЕЗПЯТКО

Директор		Крисак А.І.	Масштаб 1: 500
Відповідальний за якість робіт		Галецький Д.В.	
			Площа земельної ділянки (га)
			3 з них у власність
			0,1000
			0,1000