

ПЛАН
земельної ділянки

Кадастровий номер: 0710100000:31:133:0020

Місце розташування: м. Луцьк, вул. Львівська, 152-В

Землевласник:



Луцька міська територіальна громада,
в особі Луцької міської ради

Землекористувачі:

громадянка Семенюк Оксана Миколаївна,
громадянин Лобацький Володимир Петрович

Додаток до рішення міської ради
від " " 202 р №

Ситуаційна схема

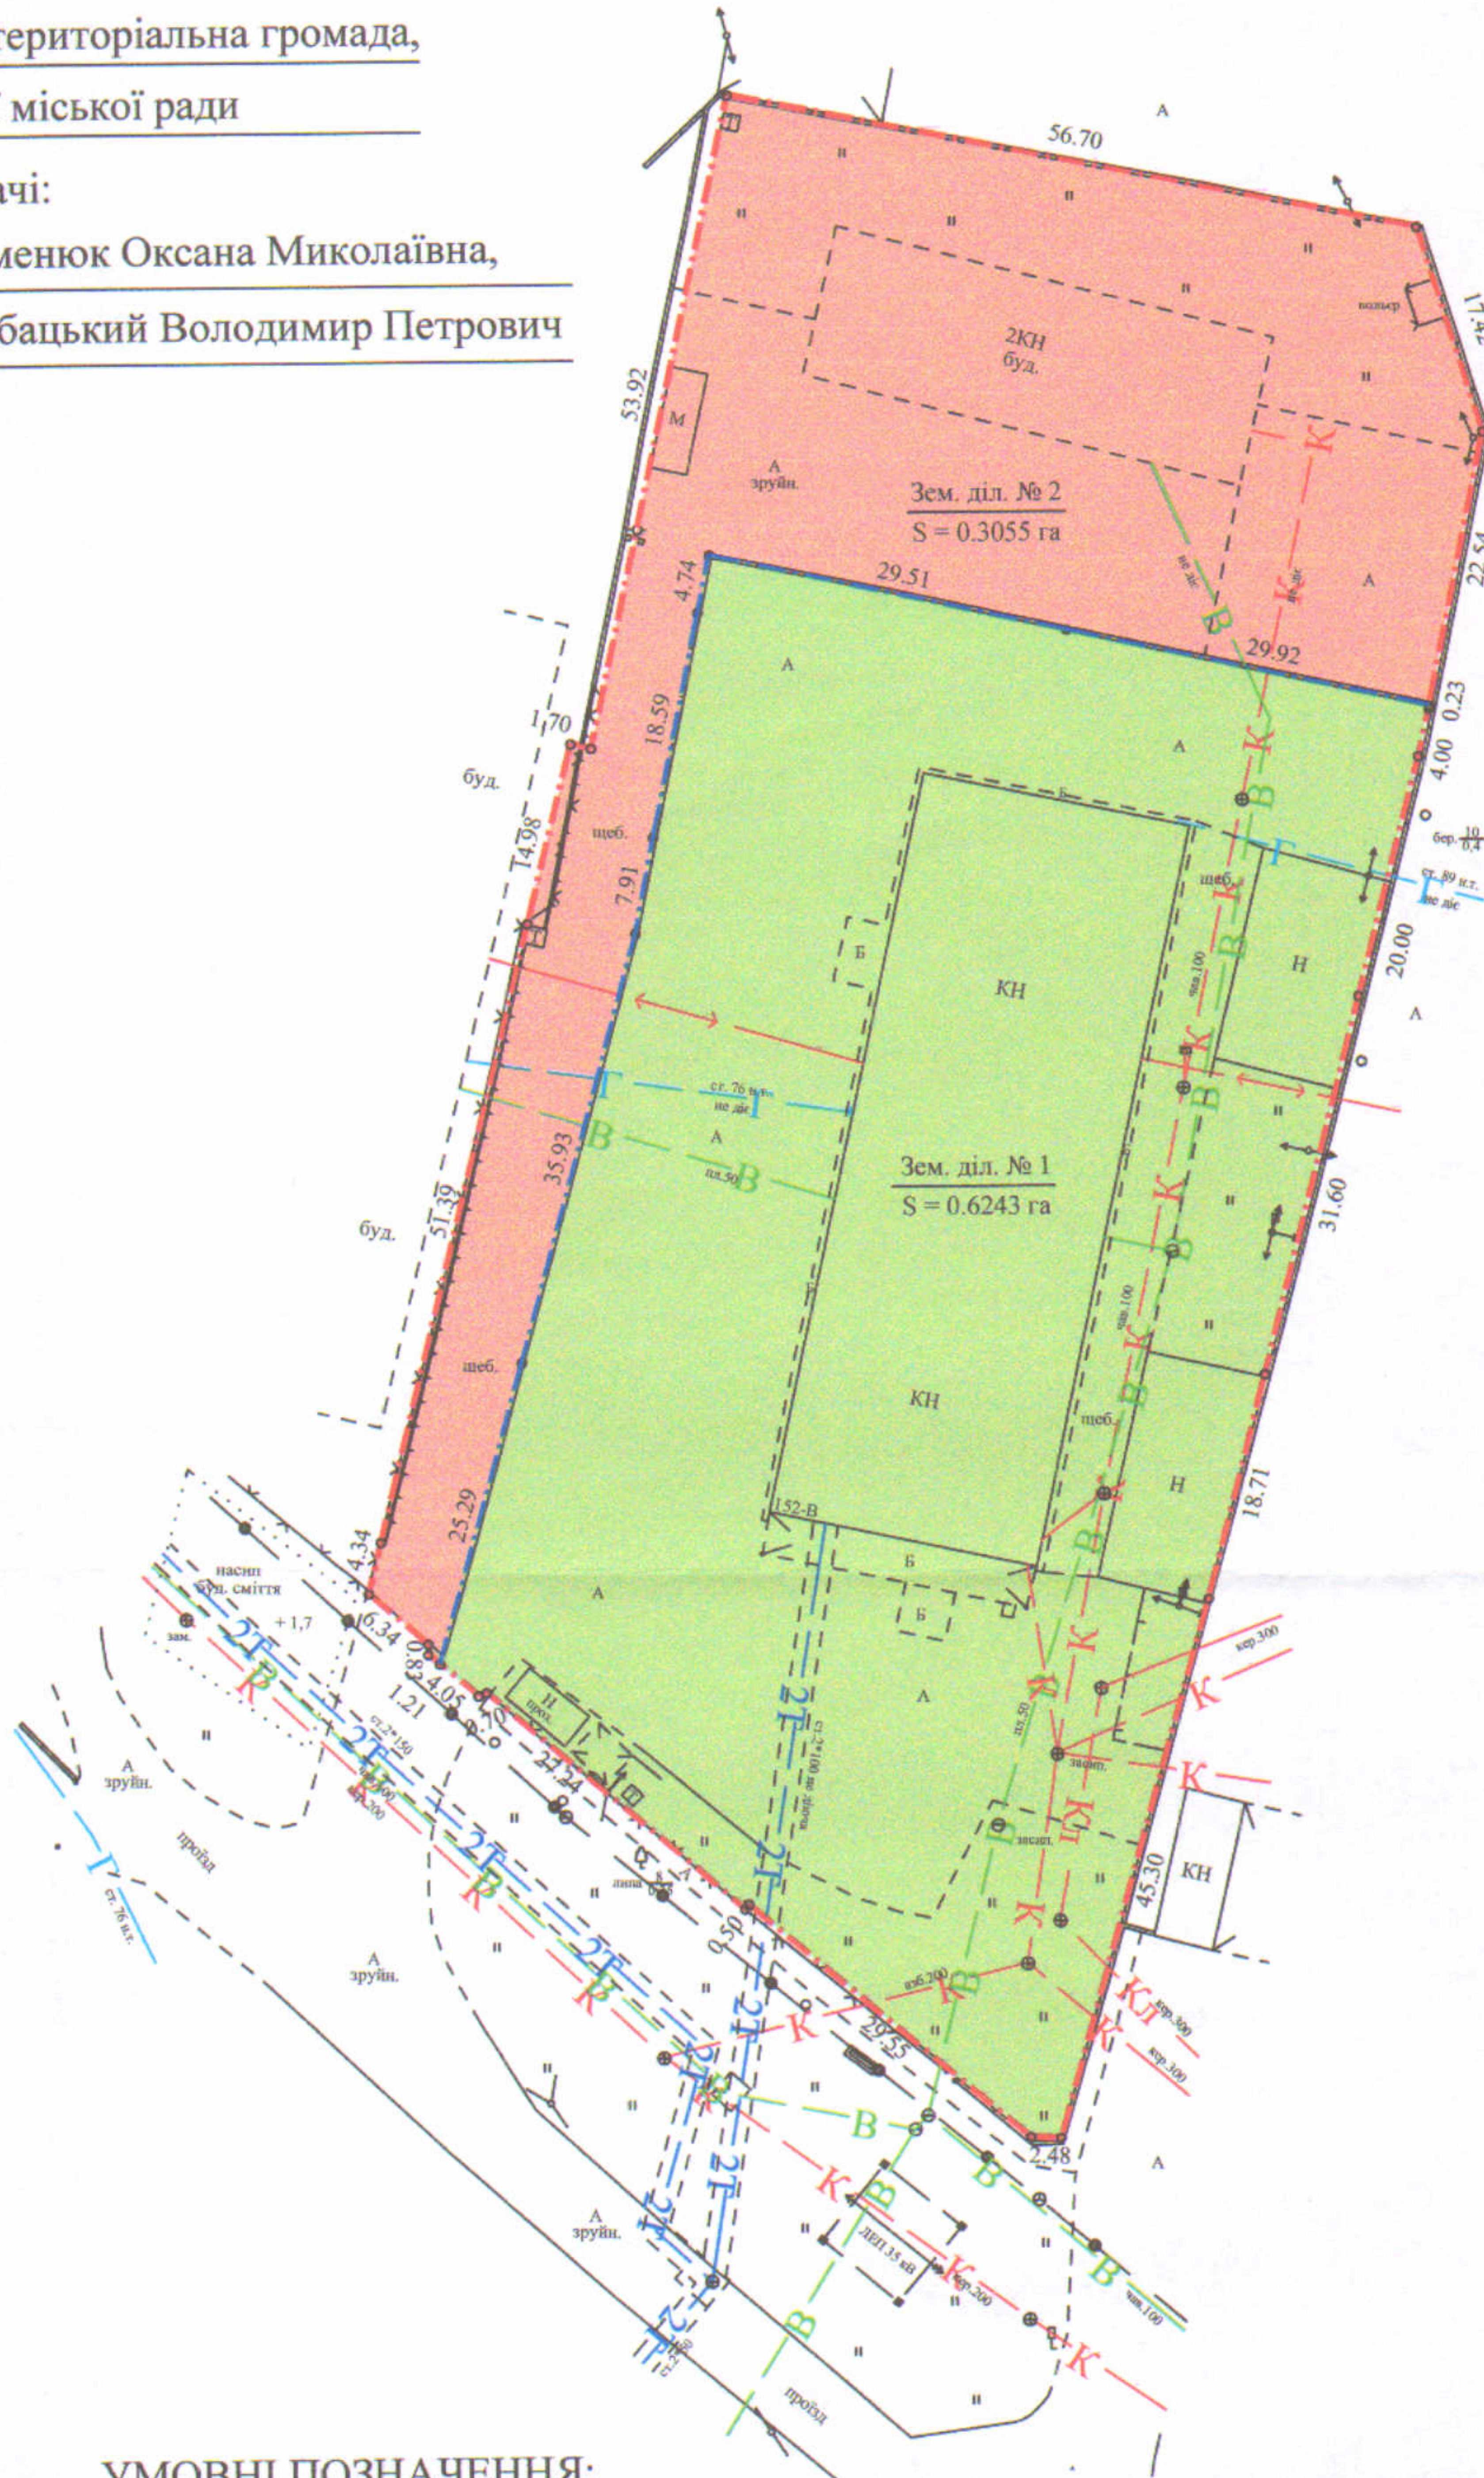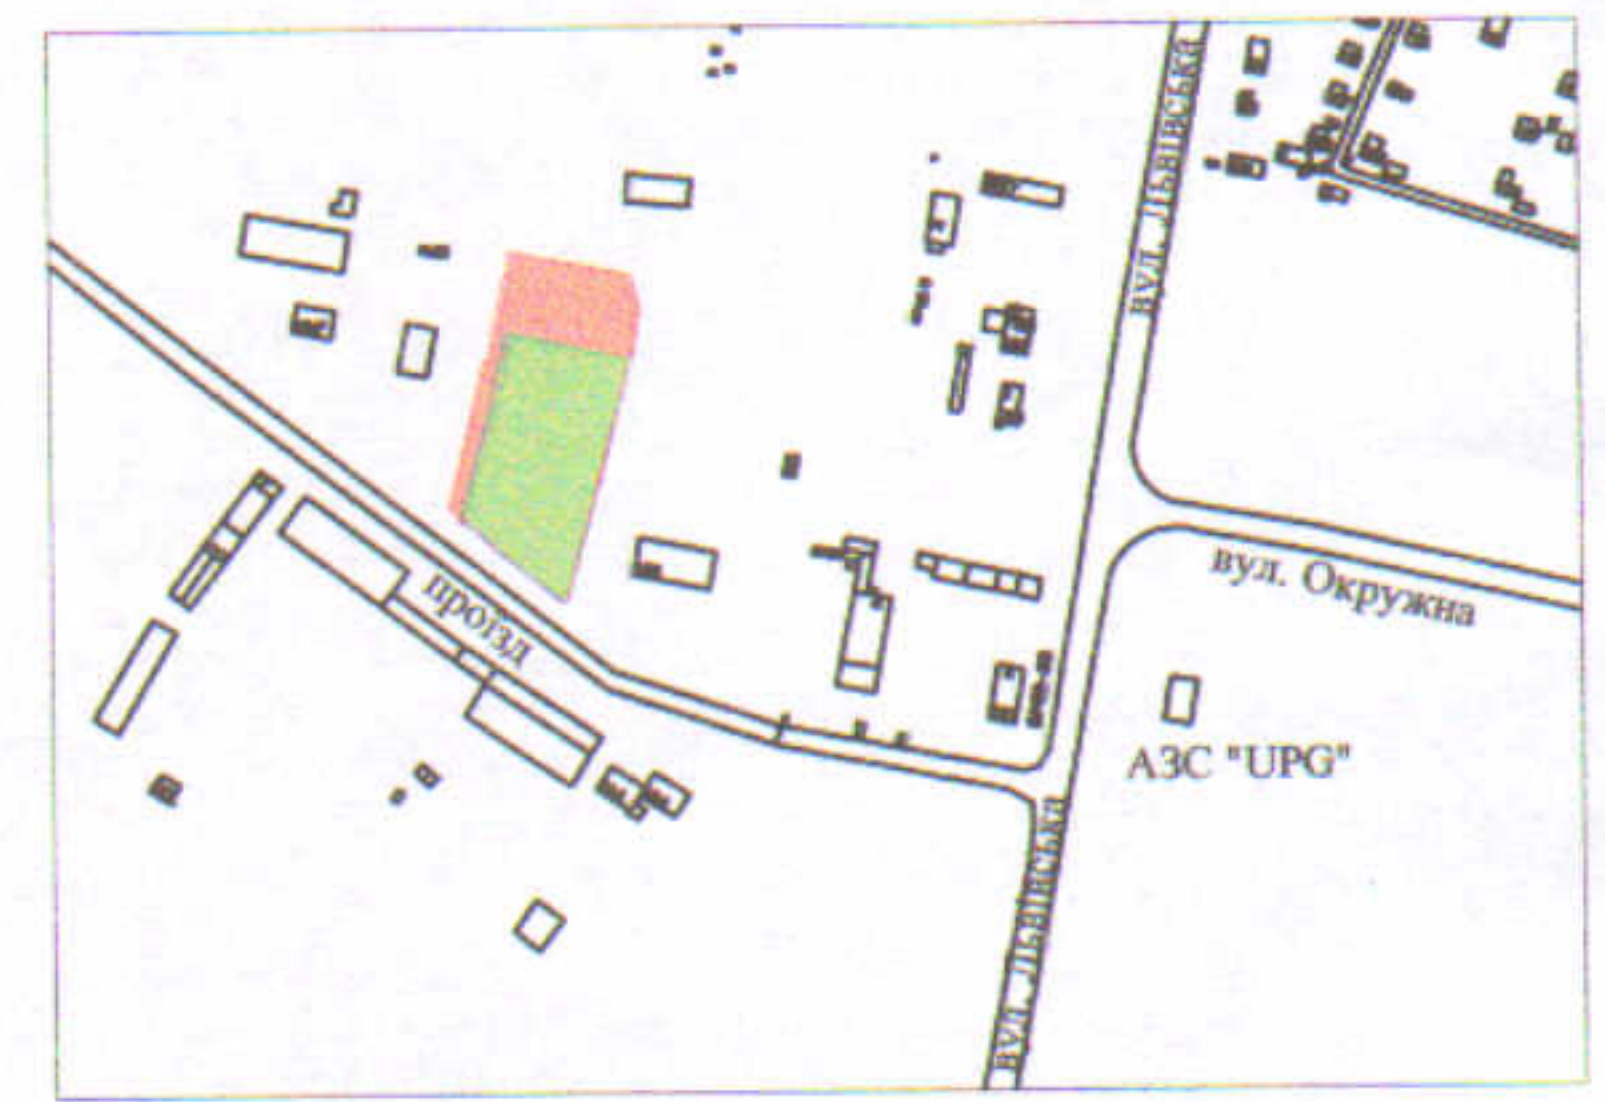

УМОВНІ ПОЗНАЧЕННЯ:

0,9298 га

-земельна ділянка Луцької міської територіальної громади, в особі Луцької міської ради, право власності на яку зареєстровано у Державному реєстрі речових прав на нерухоме майно від 27.02.2014, номер запису про право власності: 4815731, для будівництва та реконструкції складських приміщень під виробничо-побутовий комплекс з подальшим обслуговуванням (11.02 - для розміщення та експлуатації основних, підсобних і допоміжних будівель та споруд підприємств переробної, машинобудівної та іншої промисловості)



-межа поділу земельної ділянки комунальної власності

0,6243 га

-земельна ділянка № 1

0,3055 га

-земельна ділянка № 2

СЕКРЕТАР МІСЬКОЇ РАДИ

Юрій БЕЗПЯТКО

Масштаб 1:750		Загальна площа земельної ділянки, га	Площа земельних ділянок, га	
Підприємець	Шубич С.С.		1	0,6243
Відповідальний за якість робіт	Шубич Є.С.	0,9298	2	0,3055
Виконав	Шубич С.С.			

