

ПЛАН
земельної ділянки

Додаток до рішення міської ради
№ _____ від "___" _____ 202__ р.

Кадастровий номер земельної ділянки № 1: 0710100000:11:001:0014

Кадастровий номер земельної ділянки № 2: 0710100000:11:001:0015

Місце розташування: м. Луцьк, вул. Ковельська, 16

Землевласник: Луцька міська територіальна громада, в особі Луцької міської ради

Землекористувачі: громадянка Цюх Галина Михайлівна,

громадянка Курліщук Ірина Богданівна,


громадянин Курліщук Микола Степанович,

громадянка Здрілюк Вікторія Богданівна,

громадянка Здрілюк Валентина Степанівна,

громадянин Марчук Сергій Георгійович

Ситуаційна схема

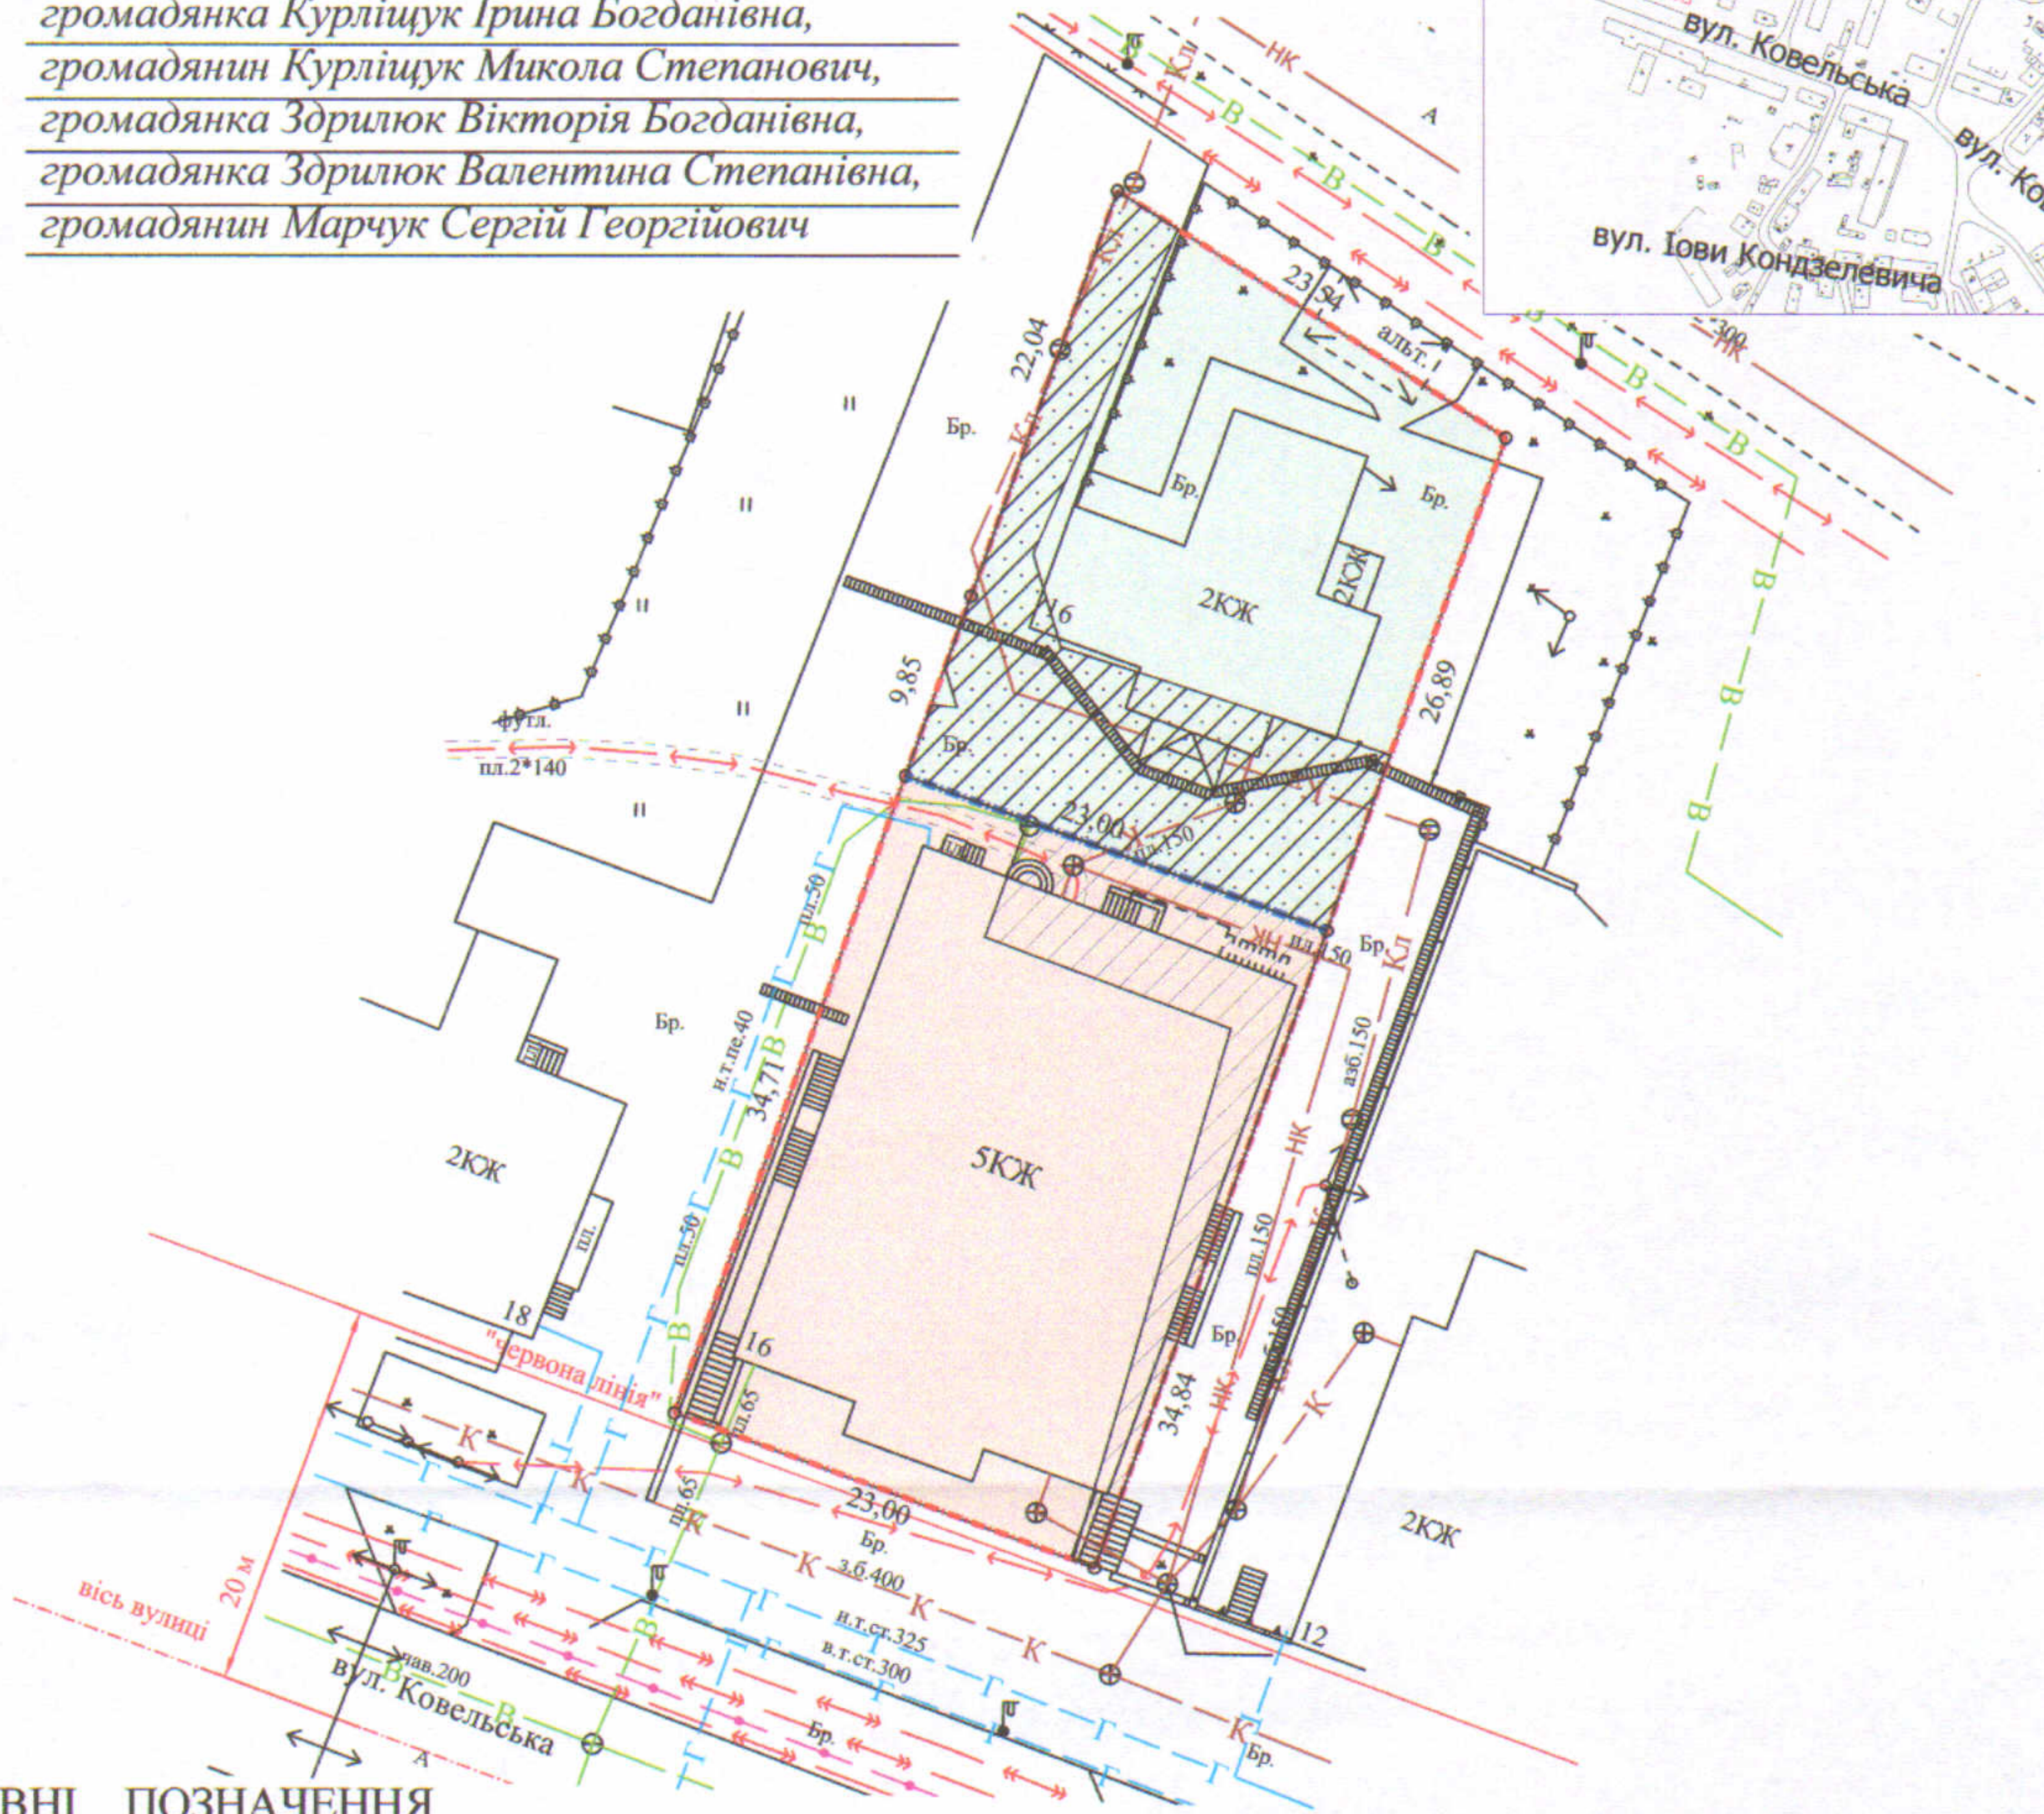

УМОВНІ ПОЗНАЧЕННЯ

- 0,1476 га — земельна ділянка Луцької міської територіальної громади, в особі Луцької міської ради, право власності на яку зареєстровано в Державному реєстрі речових прав на нерухоме майно 05.05.2016, номер запису про право власності: 14448748, для будівництва та обслуговування медичного закладу (03.03 - для будівництва та обслуговування будівель закладів охорони здоров'я та соціальної допомоги)
- межа поділу земельної ділянки комунальної власності
- 0,0800 га — земельна ділянка № 1
- 0,0800 га — обмеження, встановлене щодо використання земельної ділянки № 1 [зона регулювання забудови (01.02.2)]
- 0,0800 га — обмеження, встановлене щодо використання земельної ділянки № 1 [зона охорони археологічного культурного шару (01.02.4)]
- 0,0162 га — обмеження, встановлене щодо використання земельної ділянки № 1 [охоронна зона навколо інженерних комунікацій (01.08) - каналізація]
- 0,0800 га — обмеження, встановлене щодо використання земельної ділянки № 1 [історичний ареал населеного місця (06.06.2)]
- 0,0676 га — земельна ділянка № 2
- 0,0676 га — обмеження, встановлене щодо використання земельної ділянки № 2 [зона регулювання забудови (01.02.2)]
- 0,0676 га — обмеження, встановлене щодо використання земельної ділянки № 2 [зона охорони археологічного культурного шару (01.02.4)]
- 0,0279 га — обмеження, встановлене щодо використання земельної ділянки № 2 [охоронна зона навколо інженерних комунікацій (01.08) - каналізація, водопровід]
- 0,0676 га — обмеження, встановлене щодо використання земельної ділянки № 2 [історичний ареал населеного місця (06.06.2)]

СЕКРЕТАР МІСЬКОЇ РАДИ _____ Юрій БЕЗПЯТКО

Директор	Завадський В.М.	Масштаб 1:500		
Перевірив	Завадський В.М.			
Виконав	Римарук Ю.А.	Площа земельної ділянки (га)	З них	
ГП "Луцькземресурс" ВАСИЛЬ МИХАЙЛОВИЧ № 002216			в оренду (га)	
		0,1476	1	0,0800
			2	0,0676