Додаток до рішення міської ради
№ _____ від "__"_____ 202__ р.

ПЛАН
земельної ділянки

Ситуаційний план

Місце розташування: *м. Луцьк, вул. Караїмська, 28-А*

Землекористувач:
громадянка Кокошкіна Світлана Михайлівна

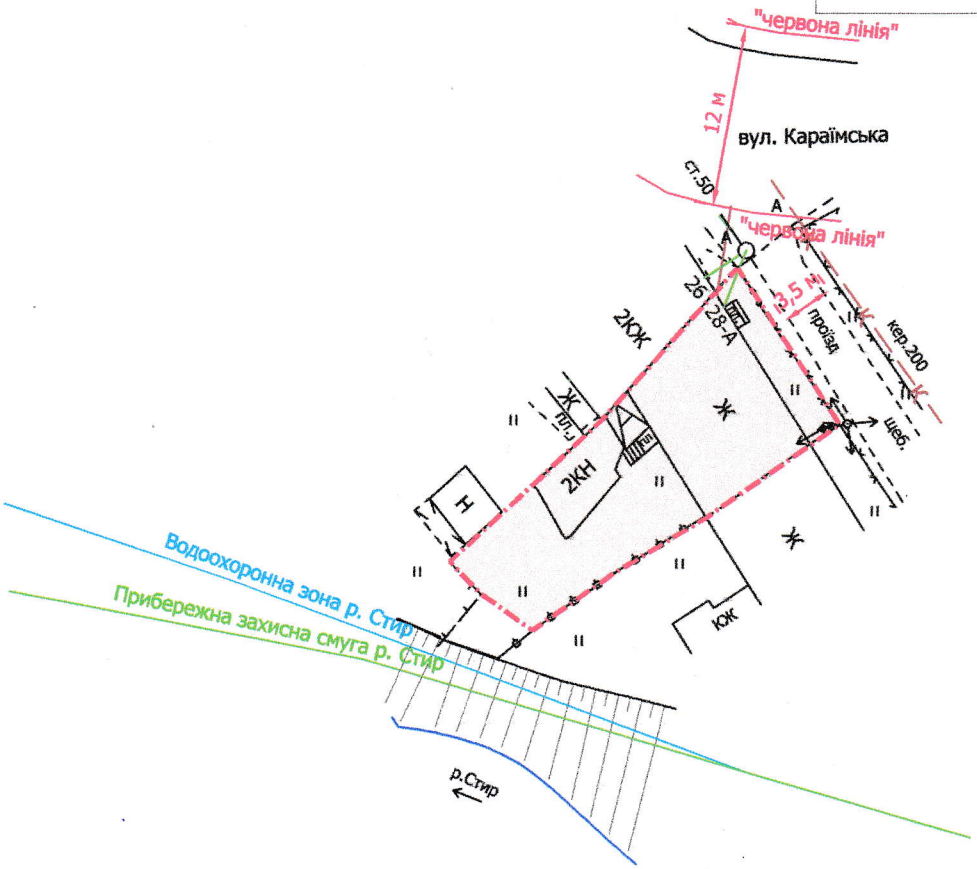

УМОВНІ ПОЗНАЧЕННЯ

0,03 га — земельна ділянка, що планується до відведення в оренду для будівництва та обслуговування жилого будинку, господарських будівель і споруд [02.01 - для будівництва і обслуговування житлового будинку, господарських будівель і споруд (присадибна ділянка)]

СЕКРЕТАР МІСЬКОЇ РАДИ _____ Юрій БЕЗПЯТКО

Директор	Завадський В.М.	Масштаб 1: 500	
Перевірив	Завадський В.М.		
Виконав	Кунц О.Ю.	Орієнтовна площа земельної ділянки (га)	З них в оренду (га)
ПП "Луцькземресурс"		0,03	-