



ПЛАН
земельної ділянки

Кадастровий номер: 0710100000:22:065:0041
 Місце розташування: м. Луцьк, вул. Карпенка-Карого, 1-А
 Землекористувач:
ПРИВАТНЕ ПІДПРИЄМСТВО «ВИРОБНИЧО-КОМЕРЦІЙНА ФІРМА «ДОМІНАНТА»

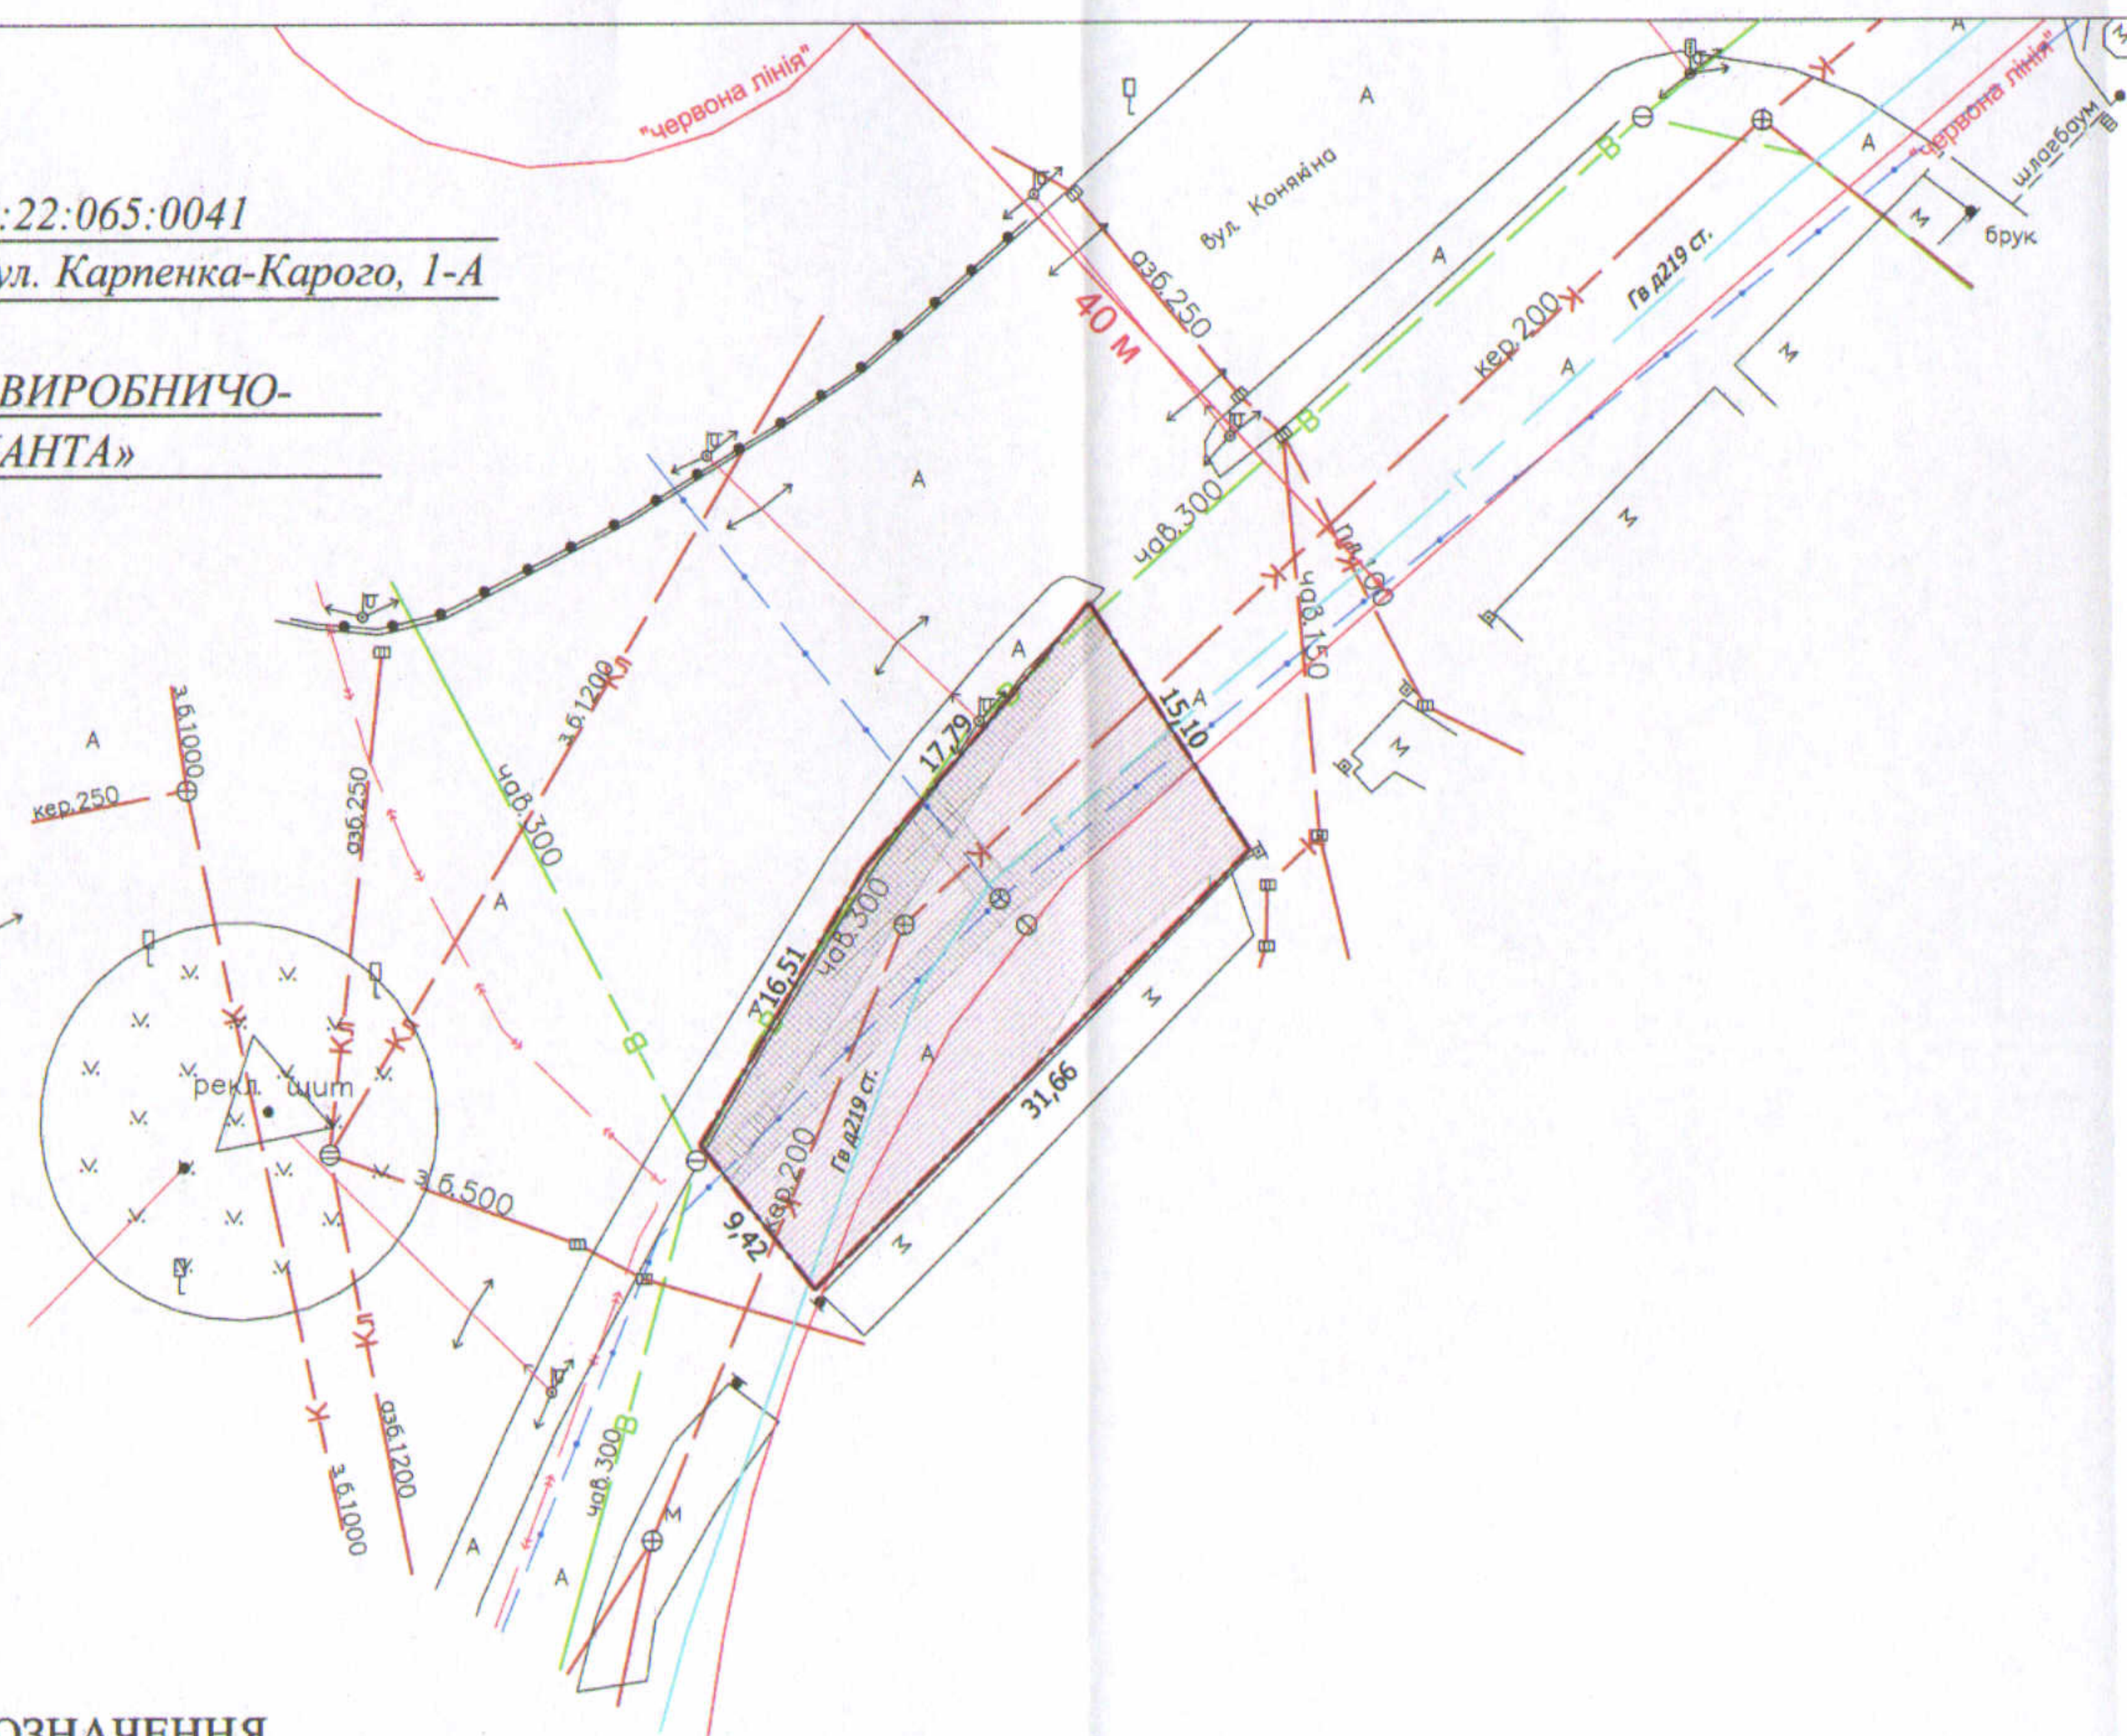

Додаток до рішення міської ради
 № _____ від "___" _____ 20__ р.

Ситуаційна схема

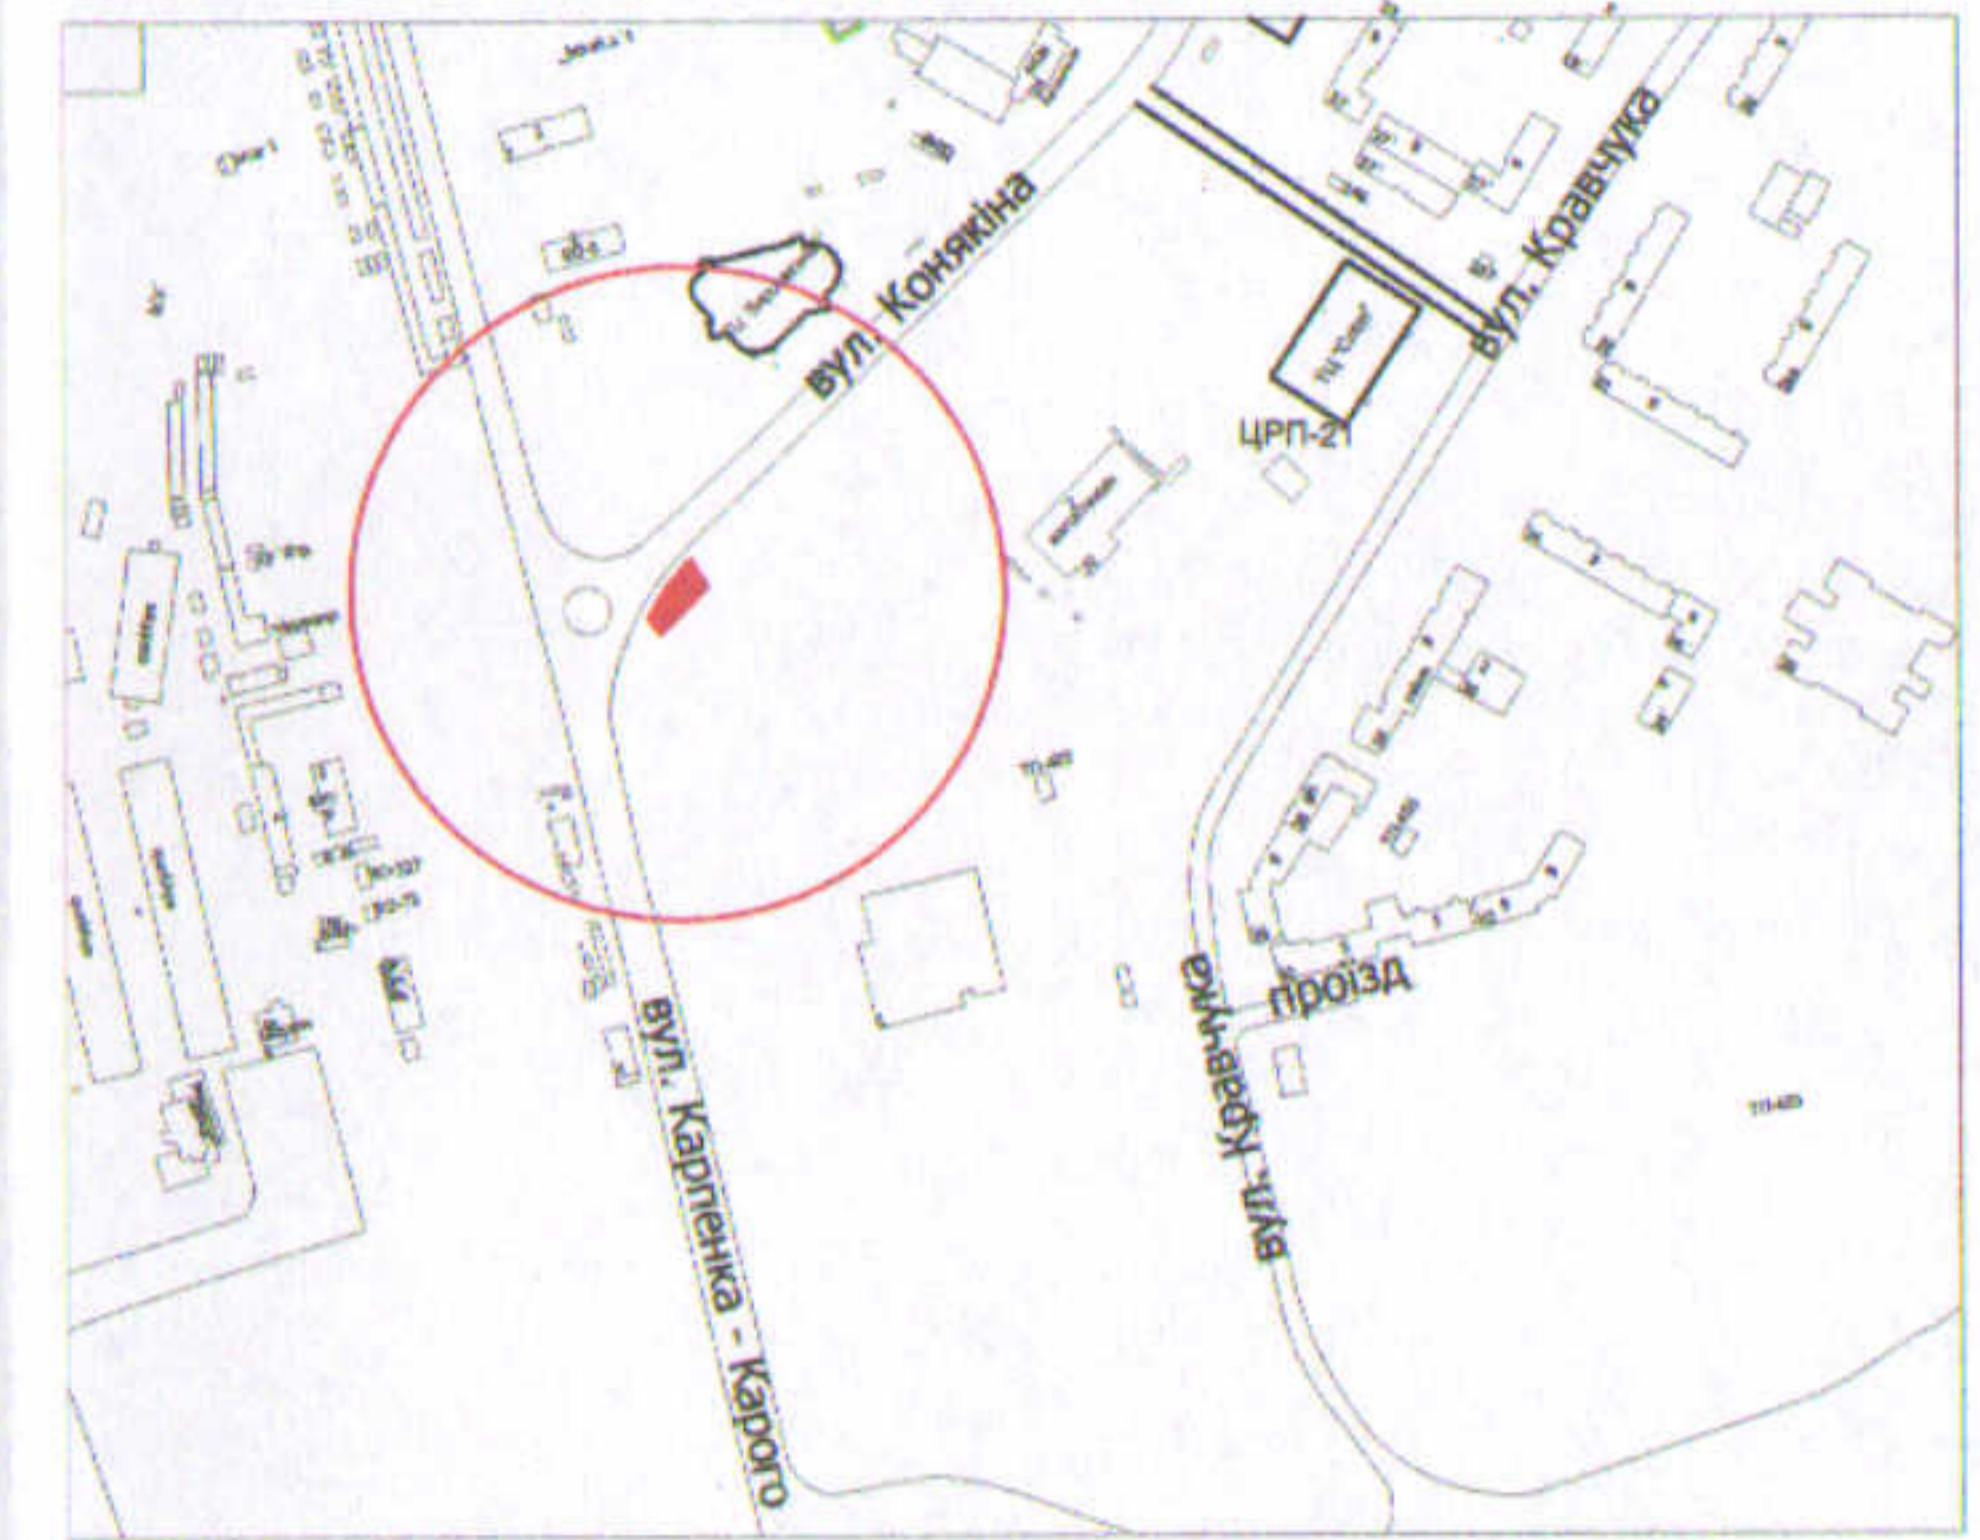

УМОВНІ ПОЗНАЧЕННЯ

- 0,0413 га** — земельна ділянка, договір оренди якої поновлюється на новий строк для обслуговування денних парковок автомобілів [03.10 - для будівництва та обслуговування адміністративних будинків, офісних будівель компаній, які займаються підприємницькою діяльністю, пов'язаною з отриманням прибутку]
- 0,0413 га** — земельна ділянка, право оренди на яку зареєстровано в Державному реєстрі речових прав на нерухоме майно від 22.05.2019, номер запису: 25674672, згідно з додатковою угодою №3 про поновлення договору оренди землі від 22.05.2019
- 0,0075 га** — обмеження, встановлене щодо використання земельної ділянки [охоронна зона навколо (уздовж) об'єкта зв'язку (01.04) - підземна кабельна лінія електронної комунікаційної мережі]
- 0,0078 га** — обмеження, встановлене щодо використання земельної ділянки [охоронна зона навколо (уздовж) об'єкта енергетичної системи (01.05) - повітряна лінія електропередачі]
- 0,0402 га** — обмеження, встановлене щодо використання земельної ділянки [охоронна зона навколо інженерних комунікацій (01.08) - водопровід, каналізація, газопровід]
- 0,0290 га** — обмеження, встановлене щодо використання земельної ділянки [території в червоних лініях (06.01.1)]

СЕКРЕТАР МІСЬКОЇ РАДИ

Юрій БЕЗПЯТКО

Директор	<i>[Signature]</i>	Крисак А.І.	Масштаб 1: 500
Відповідальний за якість робіт	<i>[Signature]</i>	Галецький Д.В.	
ТЗОВ "ГЦНТП+" <i>[Seal]</i>			Площа земельної ділянки (га)
			3 них в оренду (га)
			0,0413
			0,0413