





ПЛАН
земельної ділянки

Кадастровий номер: 0710100000:22:065:0039
 Місце розташування: м. Луцьк, вул. Карпенка-Карого, 1-А
 Землекористувач:
ПРИВАТНЕ ПІДПРИЄМСТВО «ВИРОБНИЧО-
КОМЕРЦІЙНА ФІРМА «ДОМІНАНТА»

Додаток до рішення міської ради
 № _____ від " ____ " _____ 20__ р.

Ситуаційна схема

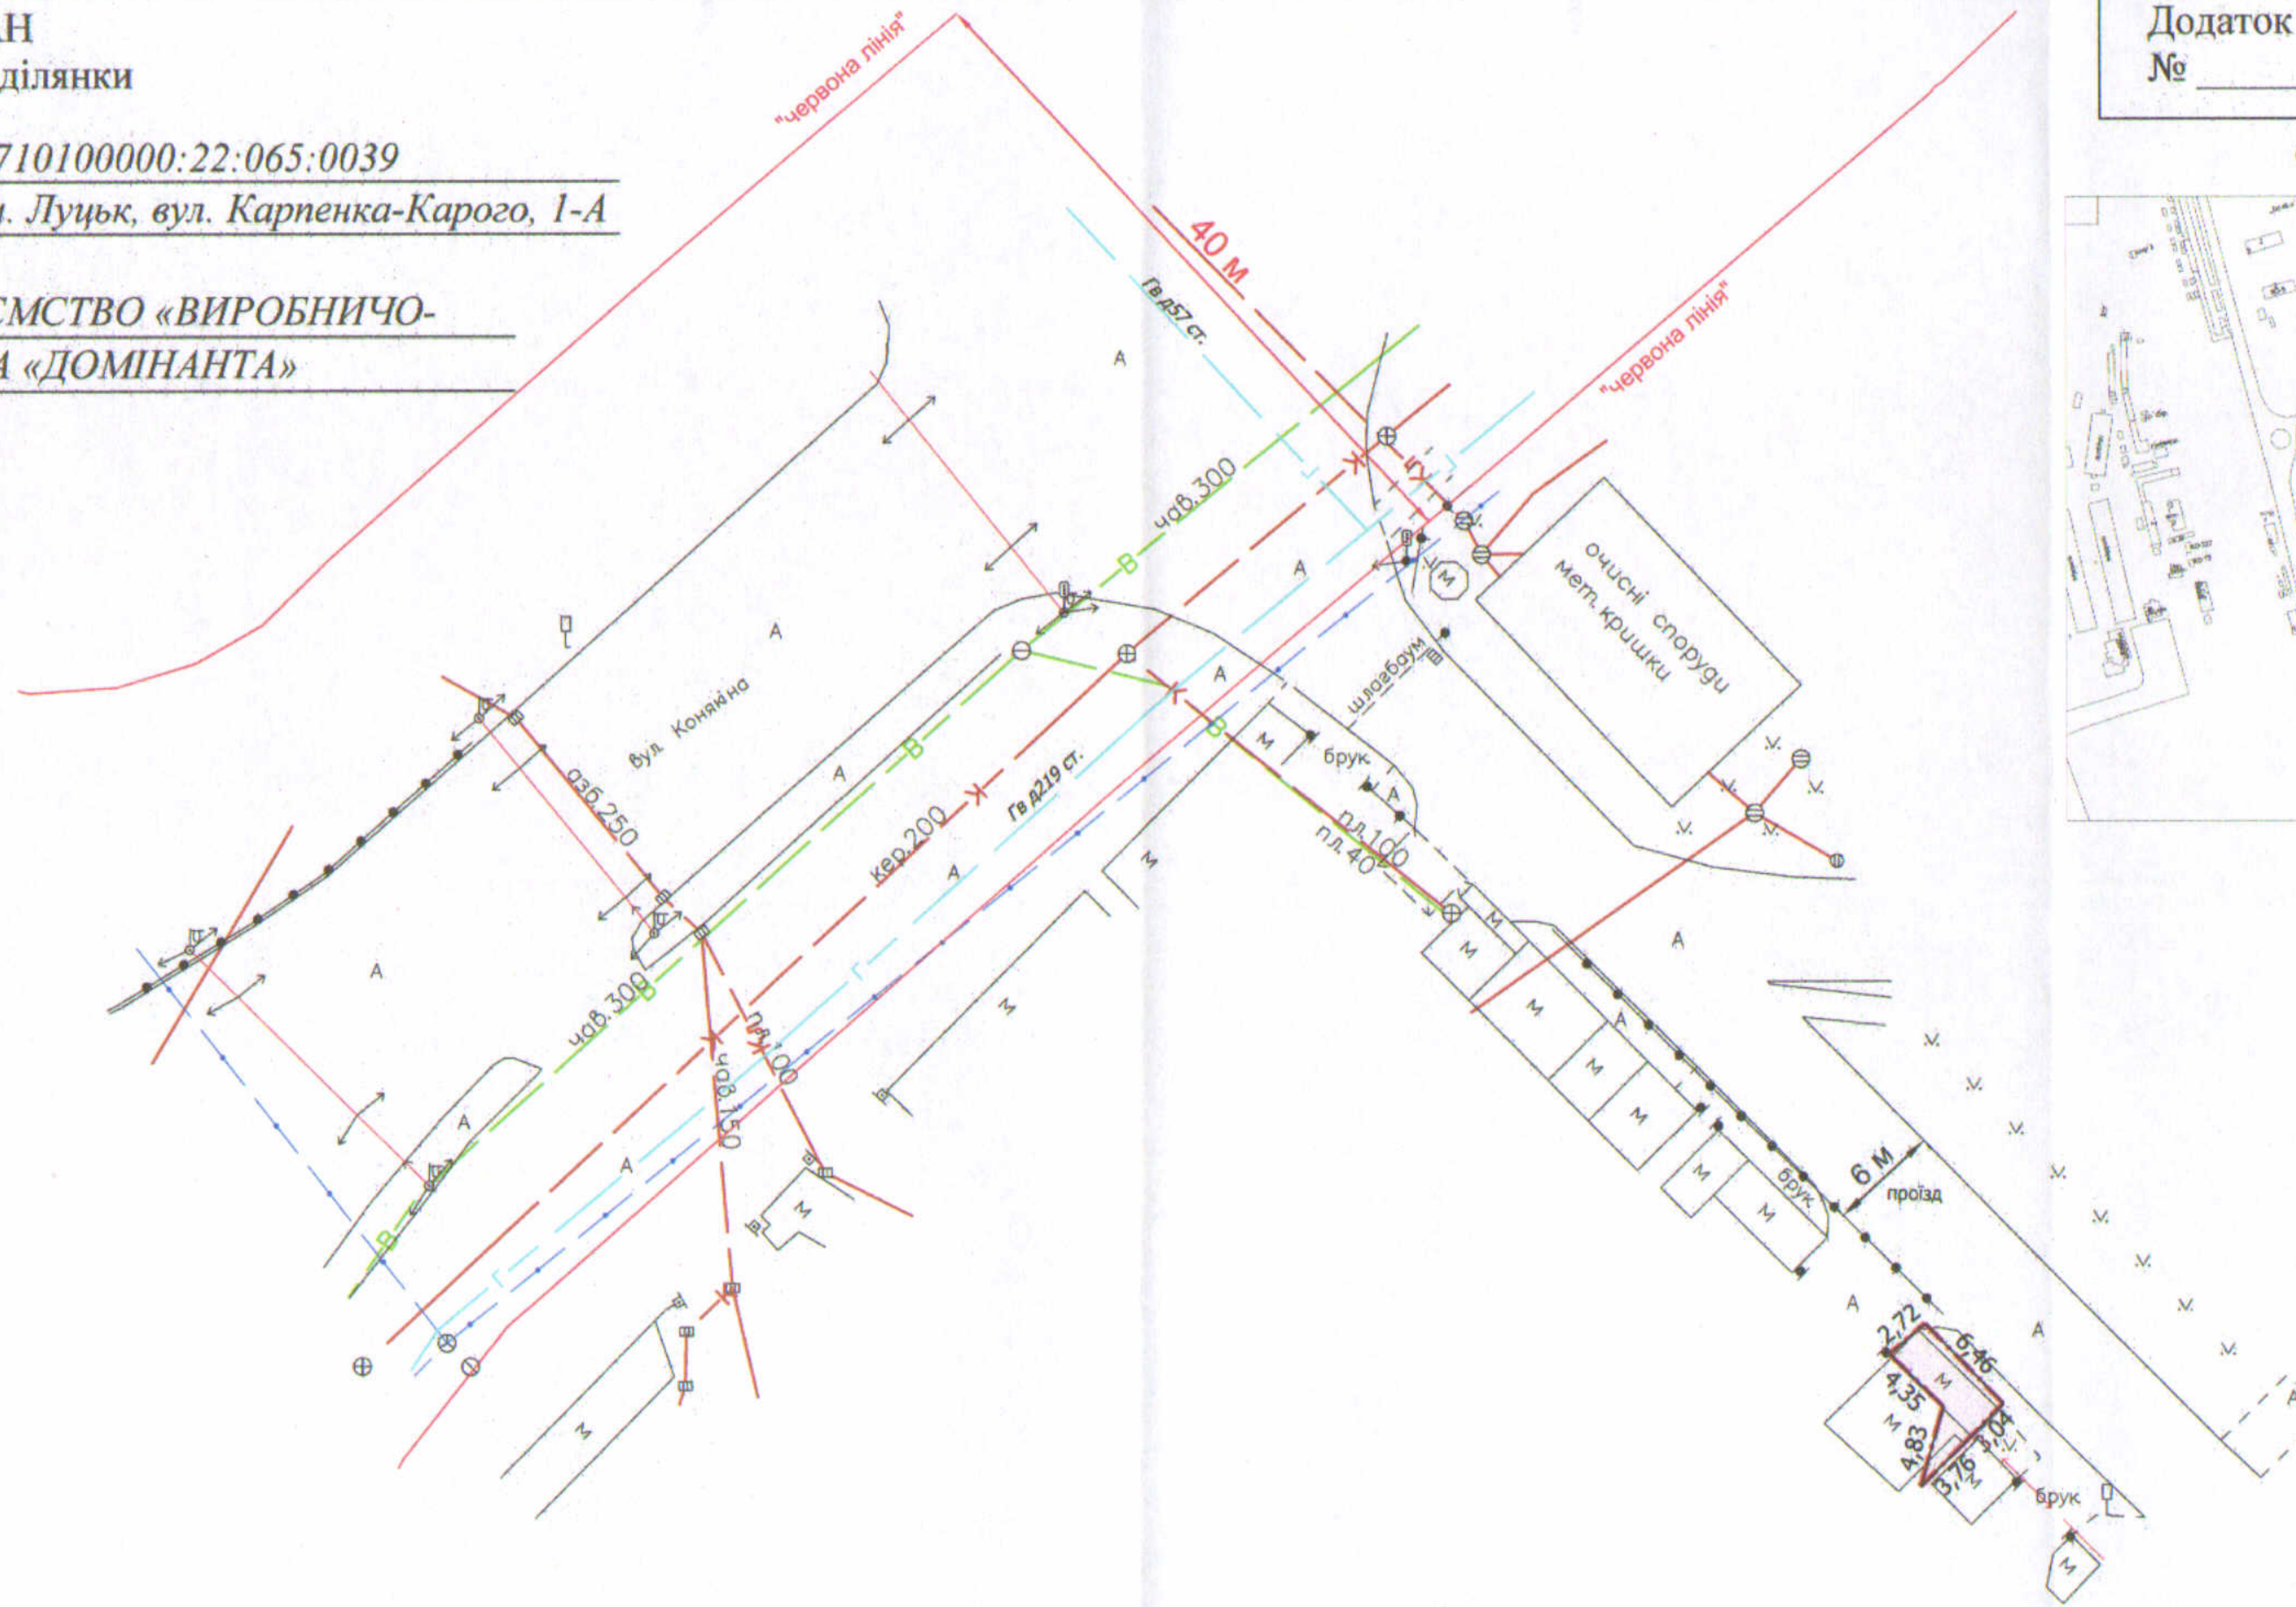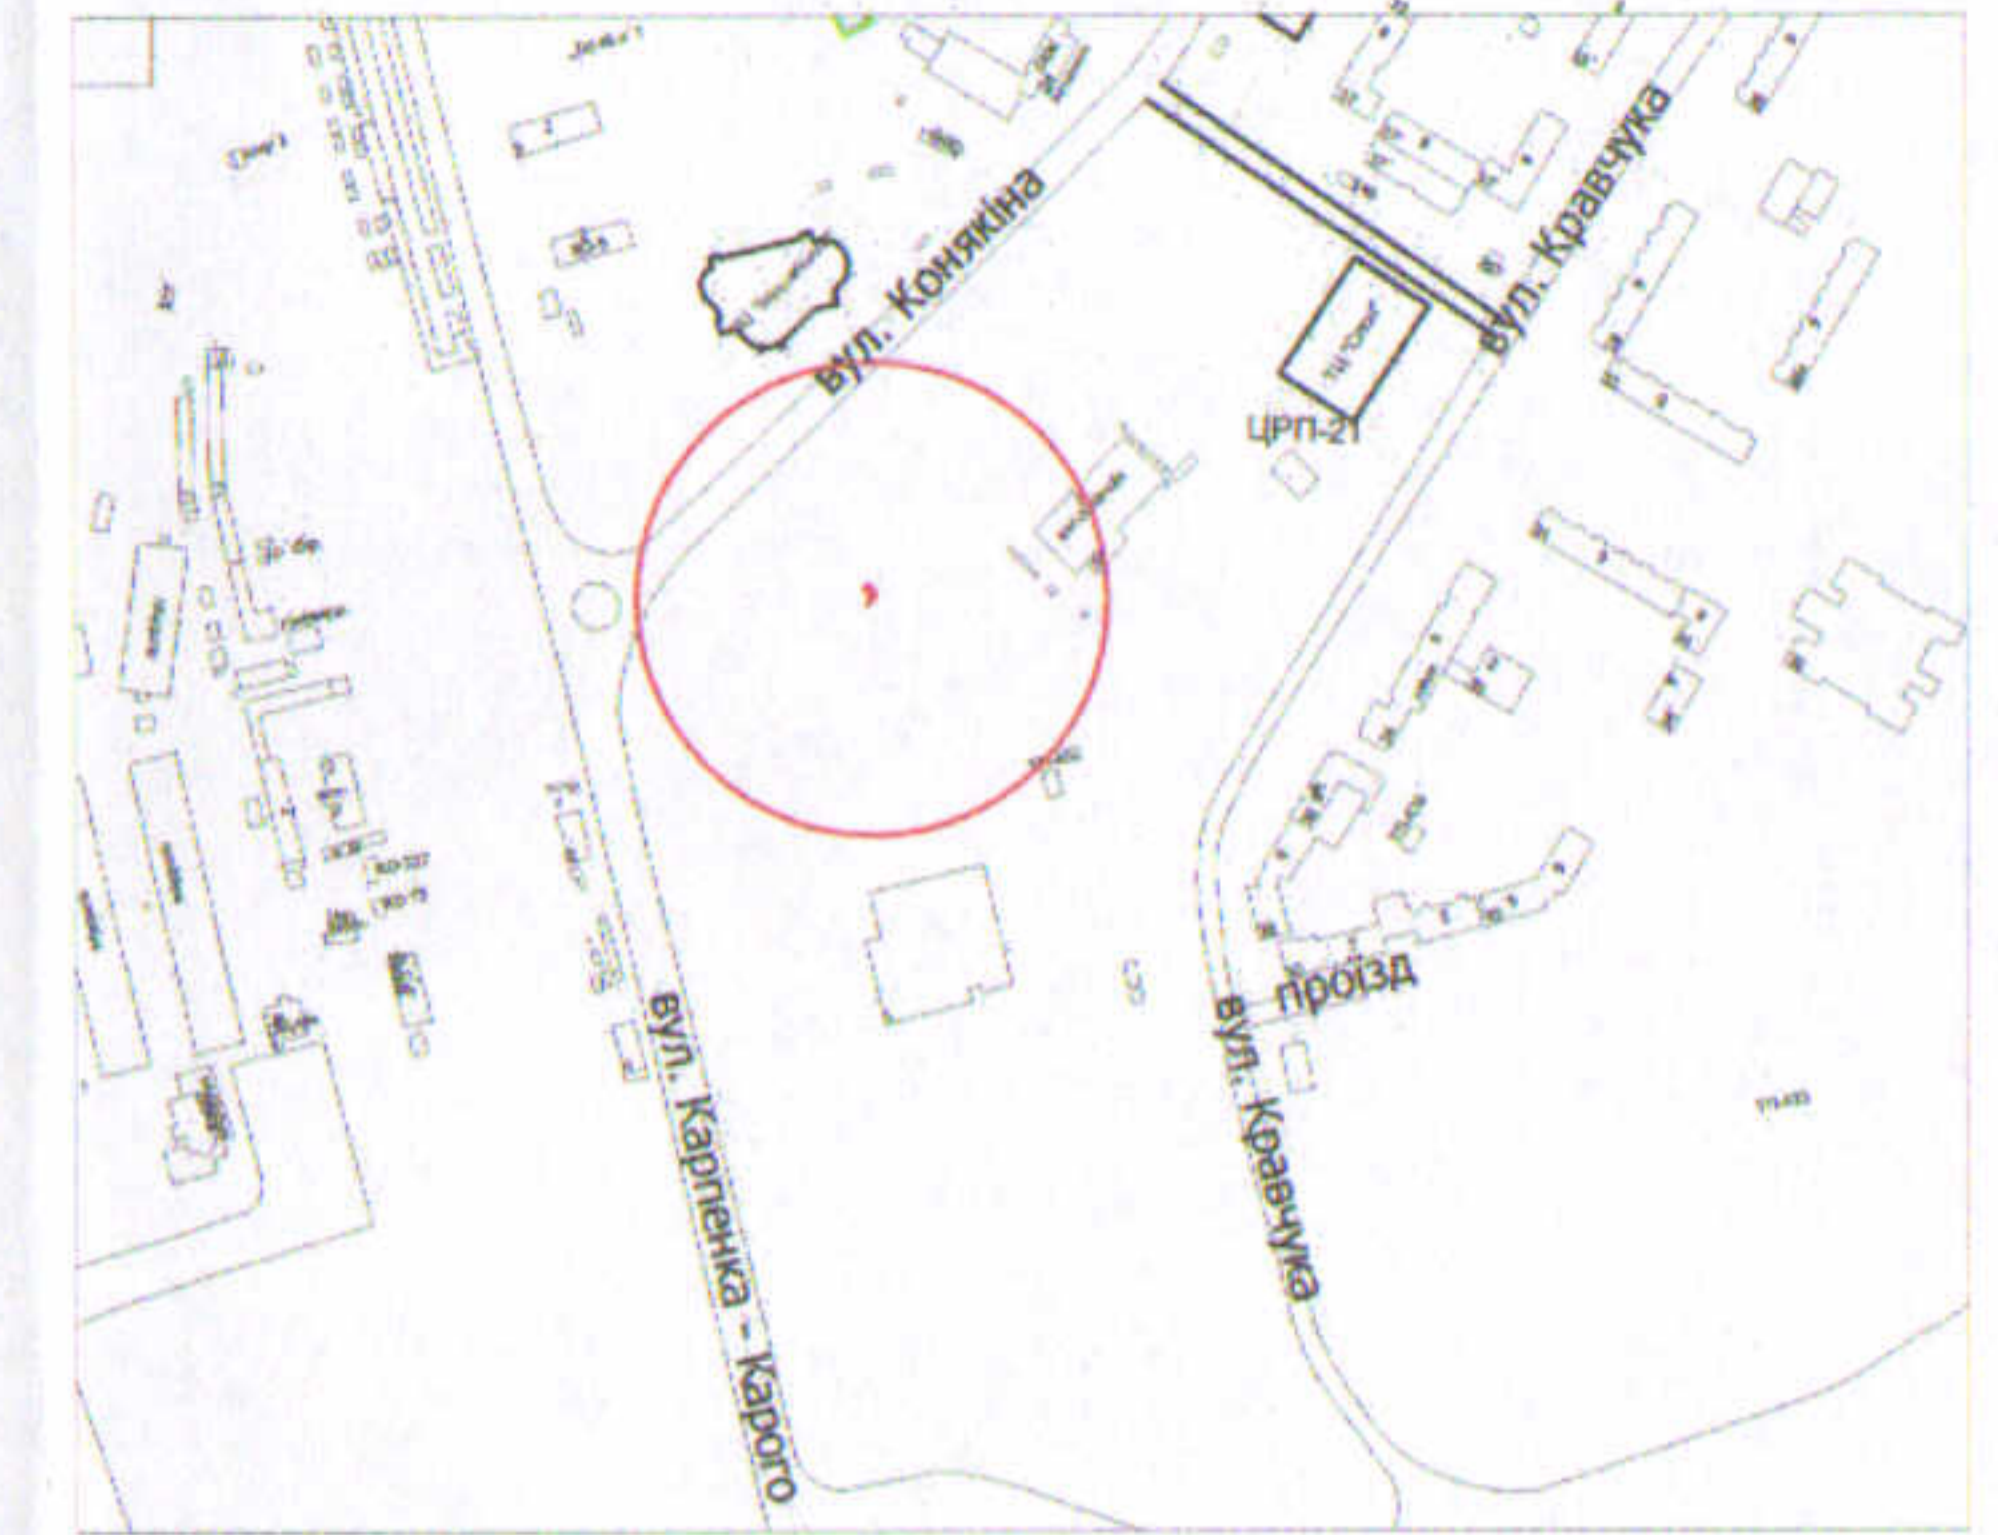

УМОВНІ ПОЗНАЧЕННЯ

- 0,0022 га** — земельна ділянка, договір оренди якої поновлюється на новий строк для обслуговування денних парковок автомобілів [03.10 - для будівництва та обслуговування адміністративних будинків, офісних будівель компаній, які займаються підприємницькою діяльністю, пов'язаною з отриманням прибутку]
- 0,0022 га** — земельна ділянка, право оренди на яку зареєстровано в Державному реєстрі речових прав на нерухоме майно від 22.05.2019, номер запису: 25663334, згідно з додатковою угодою №3 про поновлення договору оренди землі від 22.05.2019
- 0,0022 га** — обмеження, встановлене щодо використання земельної ділянки [санітарно-захисна зона навколо об'єкта (03.01)]

СЕКРЕТАР МІСЬКОЇ РАДИ

Юрій БЕЗПЯТКО

Директор Відповідальний за якість робіт	 Крисак А.І.	Масштаб 1: 500
	Галецький Д.В.	
ТЗОВ "ГЦНТП+" 		Площа земельної ділянки (га)
		3 них в оренду (га)
		0,0022
		0,0022