ПЛАН
земельної ділянки

Додаток до рішення міської ради
№ _____ від "__"_____ 202___ р.

Ситуаційна схема

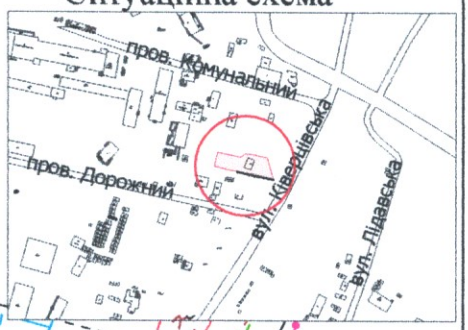


Кадастровий номер: *0710100000:22:014:0057*
Місце розташування: *м. Луцьк, вул. Ківерцівська, 29*
Землекористувач: *громадянин Чубоха Микола Омелянович*

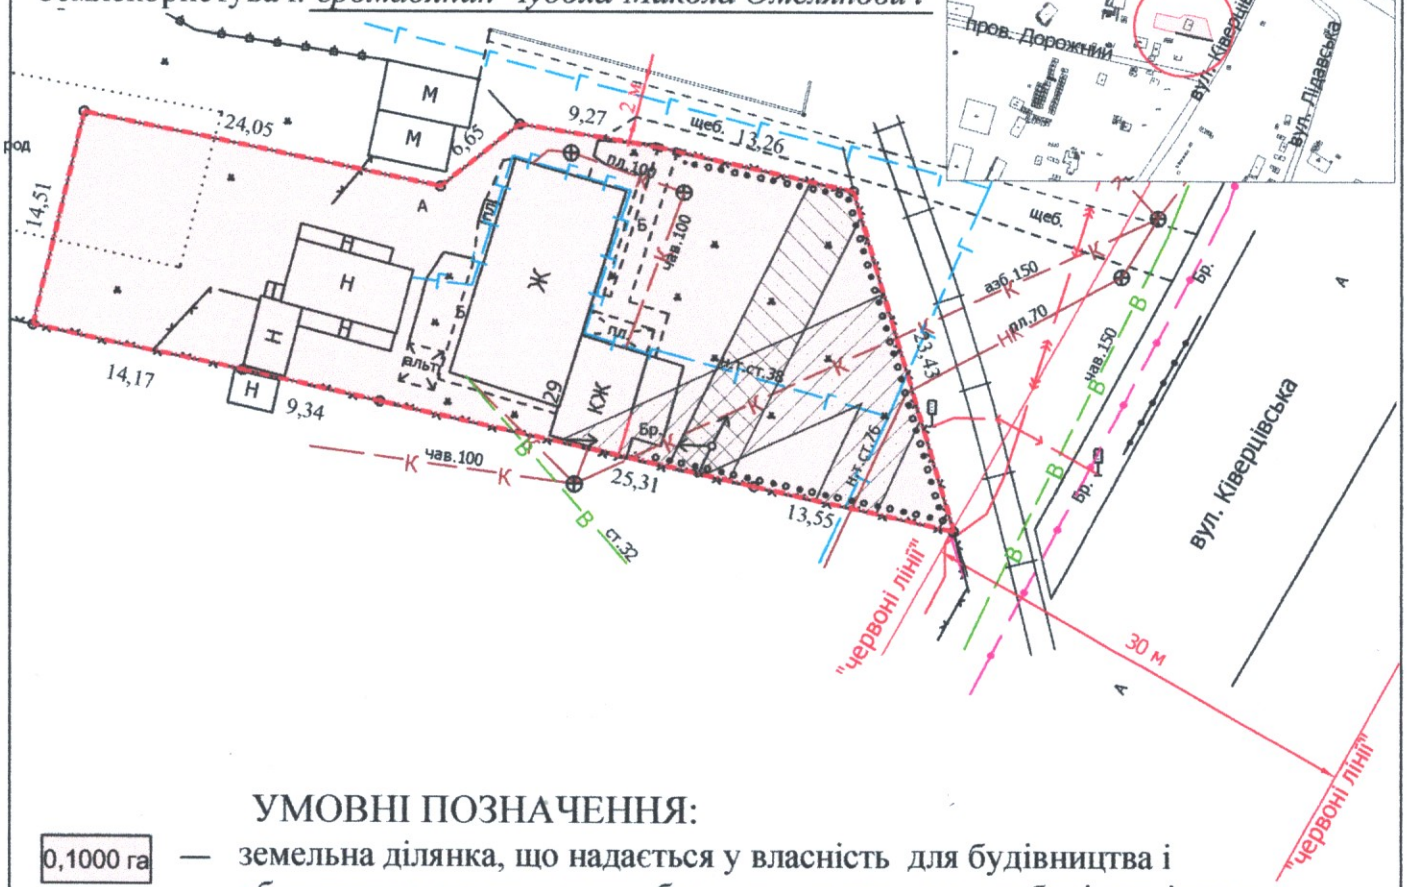


## УМОВНІ ПОЗНАЧЕННЯ:

0,1000 га — земельна ділянка, що надається у власність для будівництва і обслуговування житлового будинку, господарських будівель і споруд (присадибна ділянка) - 02.01

0,1000 га — обмеження, встановлене щодо використання земельної ділянки [охоронна зона навколо (уздовж) об 'єкта транспорту (01.03.1)]

0,0083 га — обмеження, встановлене щодо використання земельної ділянки [охоронна зона навколо (уздовж) об 'єкта енергетичної системи (01.05) - повітряна лінія електропередачі]

0,0150 га — обмеження, встановлене щодо використання земельної ділянки [охоронні зони навколо інженерних комунікацій (01.08) - водопровід, газопровід, каналізація ]

0,1000 га — обмеження, встановлене щодо використання земельної ділянки [санітарно-захисна зона навколо об 'єкта (03.01)]

СЕКРЕТАР МІСЬКОЇ РАДИ _____ Юрій БЕЗПЯТКО

| | | | |
|---|---|---|---|
| Директор | Завадський В.М. | Масштаб 1:500 | |
| Перевірив | Завадський В.М. | | |
| Виконав | Римарук Ю.А. | Площа земельної ділянки (га) | З них у власність (га) |
| ПП "Луцькземресурс" | | 0,1000 | 0,1000 |