


**ПЛАН**  
земельної ділянки

Кадастровий номер: 0722883700:01:001:0163

Місце розташування: Волинська область, Луцький район  
с. Княгининок, вул. Соборна, 73-А

Землекористувач:  
громадянка Куренда Алла

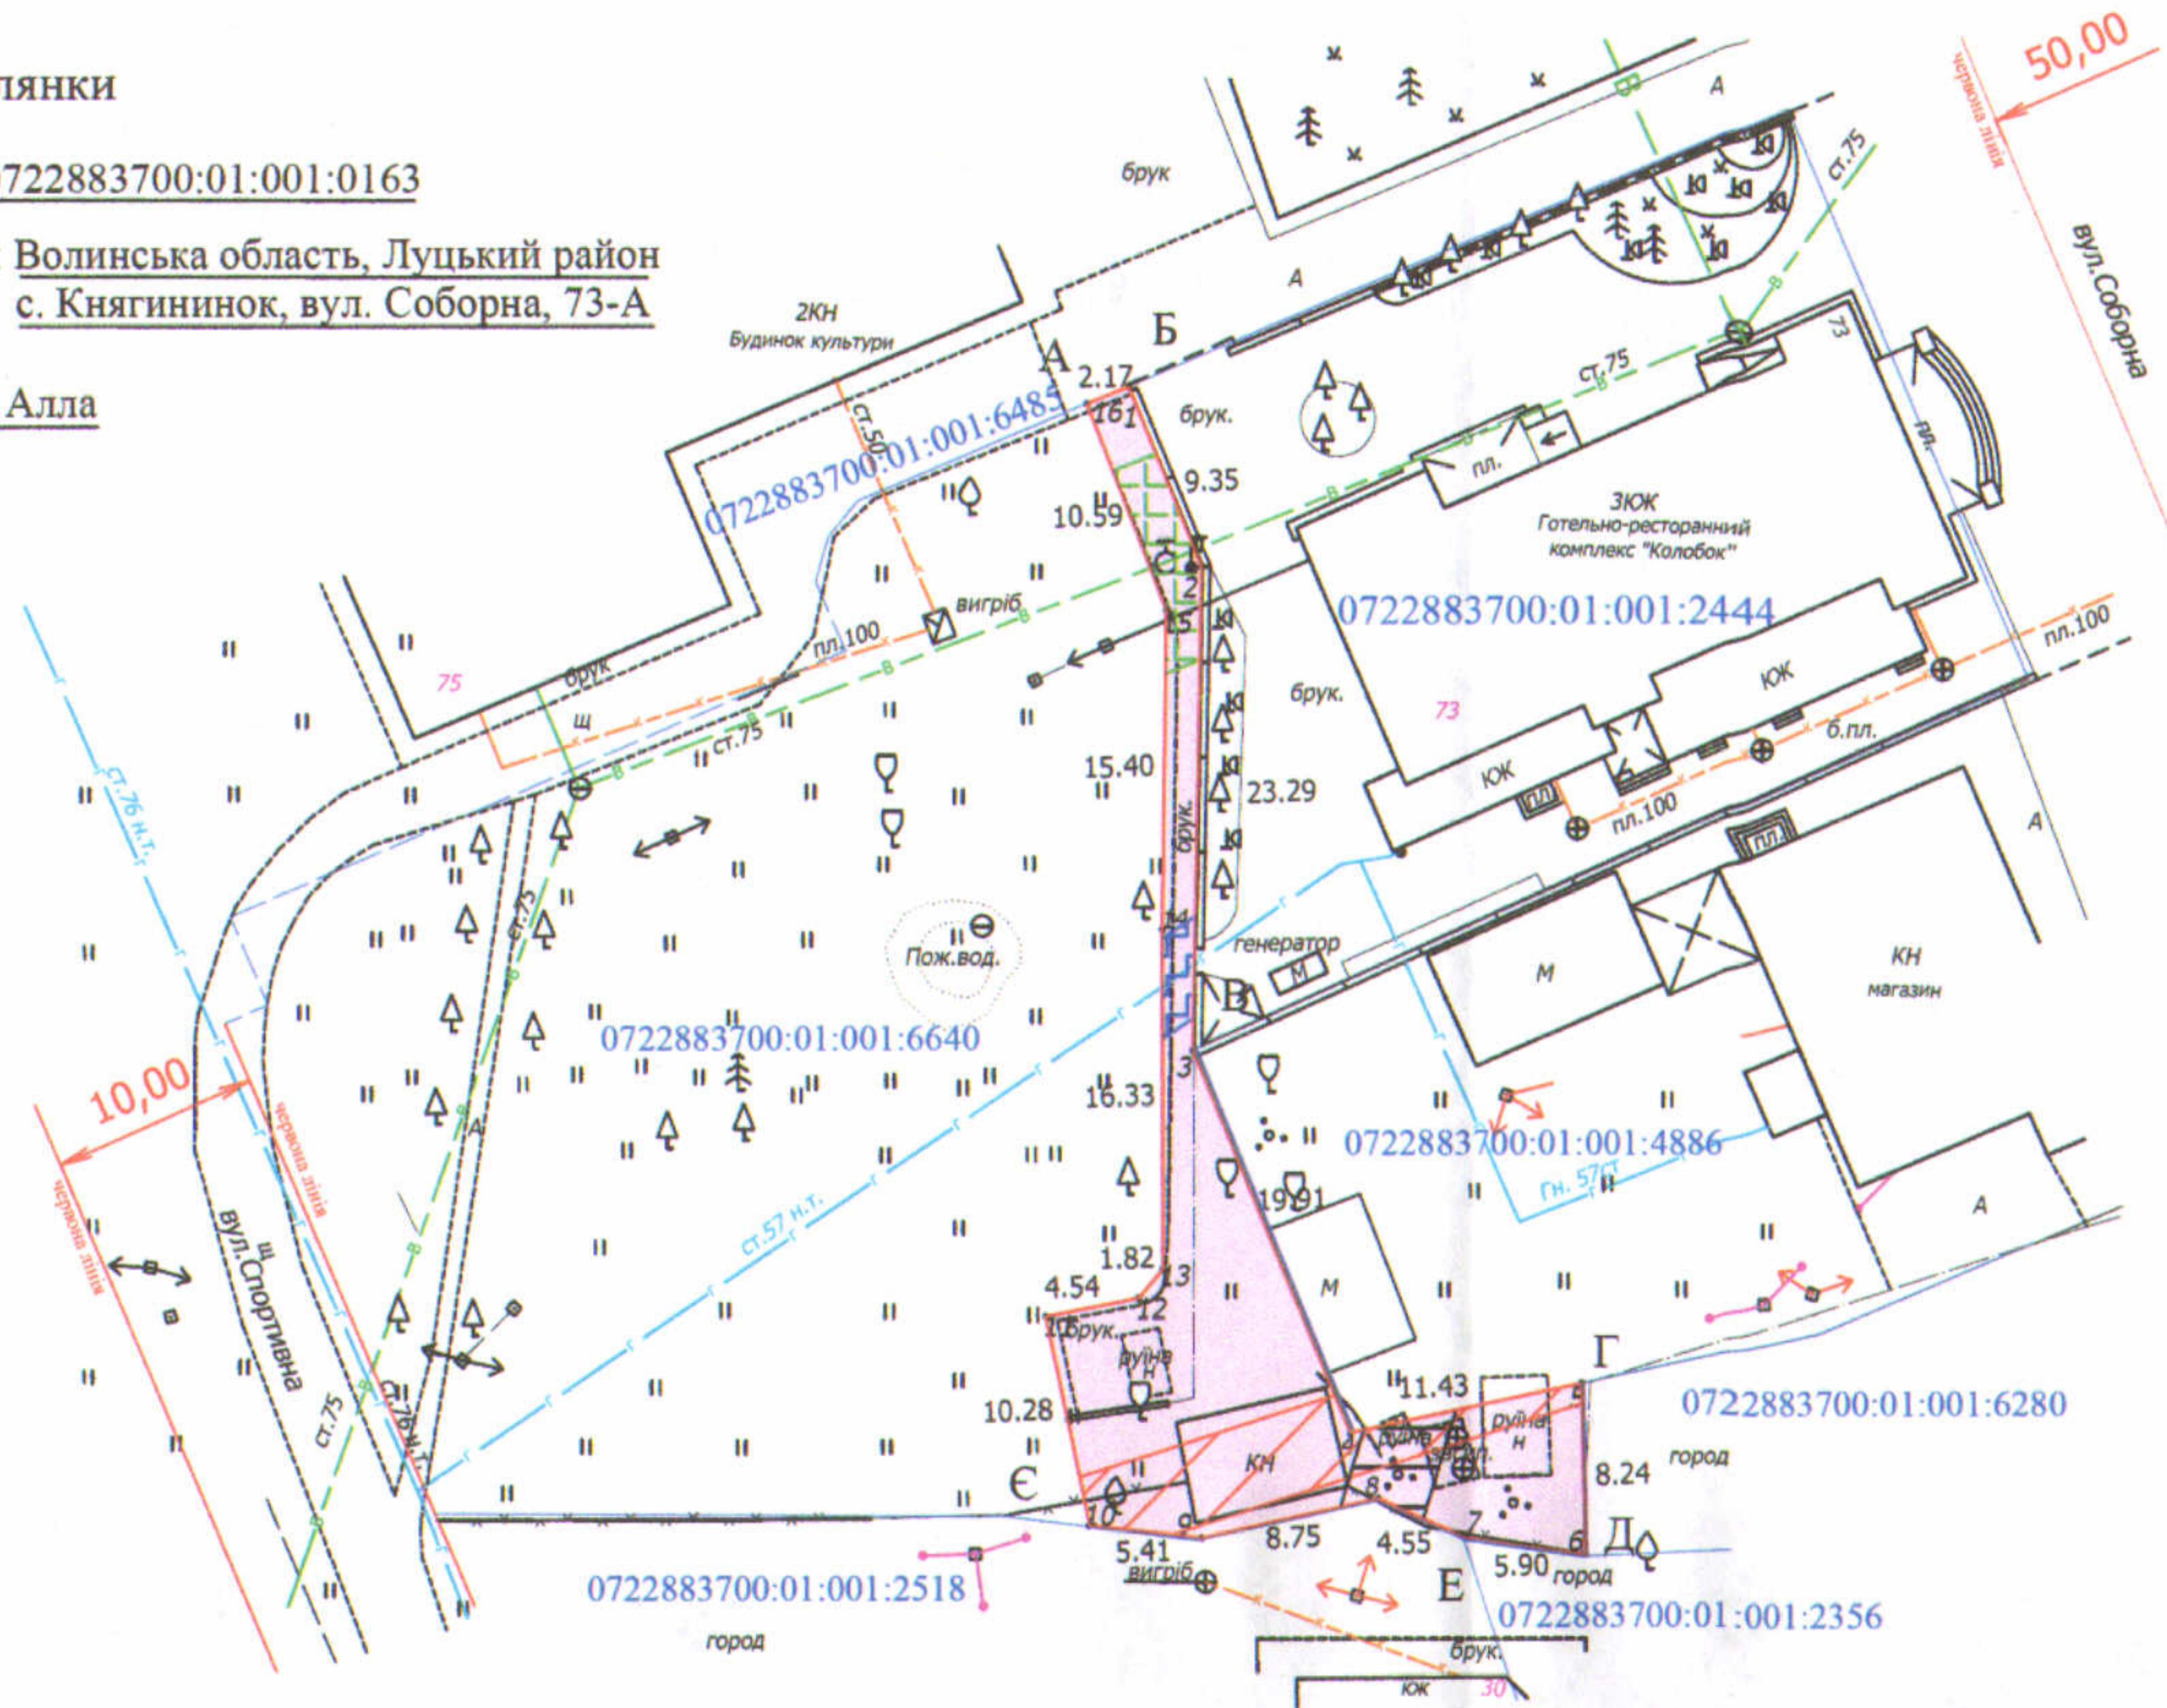

Додаток до рішення міської ради  
№ \_\_\_\_\_ від "\_\_\_" \_\_\_\_\_ 20\_\_ р.

**Ситуаційна схема**



**Умовні позначення:**

- 0,0313га - земельна ділянка, що надається у власність шляхом викупу, видом цільового призначення: 03.08- для будівництва та обслуговування об'єктів туристичної інфраструктури та закладів громадського харчування
- 0,0067га - охоронна зона навколо (уздовж) об'єкта зв'язку (01.04)
- 0,0017га - охоронна зона навколо (уздовж) об'єкта енергетичної системи ЛЕП-04кВ (01.05)
- 0,0021га - охоронна зона навколо інженерних комунікацій (водопровід) (01.08)
- 0,0008га - охоронна зона навколо інженерних комунікацій (газопровід низького тиску) (01.08)

СЕКРЕТАР МІСЬКОЇ РАДИ \_\_\_\_\_ **Юрій БЕЗПЯТКО**

Директор		Хвесик О.М.	Масштаб 1:500
Виконала:		Хвесик О.М.	
Сертифікований інженер		Хвесик М.О.	Площа ділянки (га)
ТзОВ "Горизонт"			
			0,0313
			0,0313