

ПЛАН
земельної ділянки



Кадастровий №: 0710100000:33:011:0025

Місце розташування: м. Луцьк, вул. Наливайка, 27

Землекористувач:
громадянка Тхорницька Алла Миколаївна

Додаток до рішення міської ради
№ _____ від "___" _____ 20__ р.

Ситуаційна схема

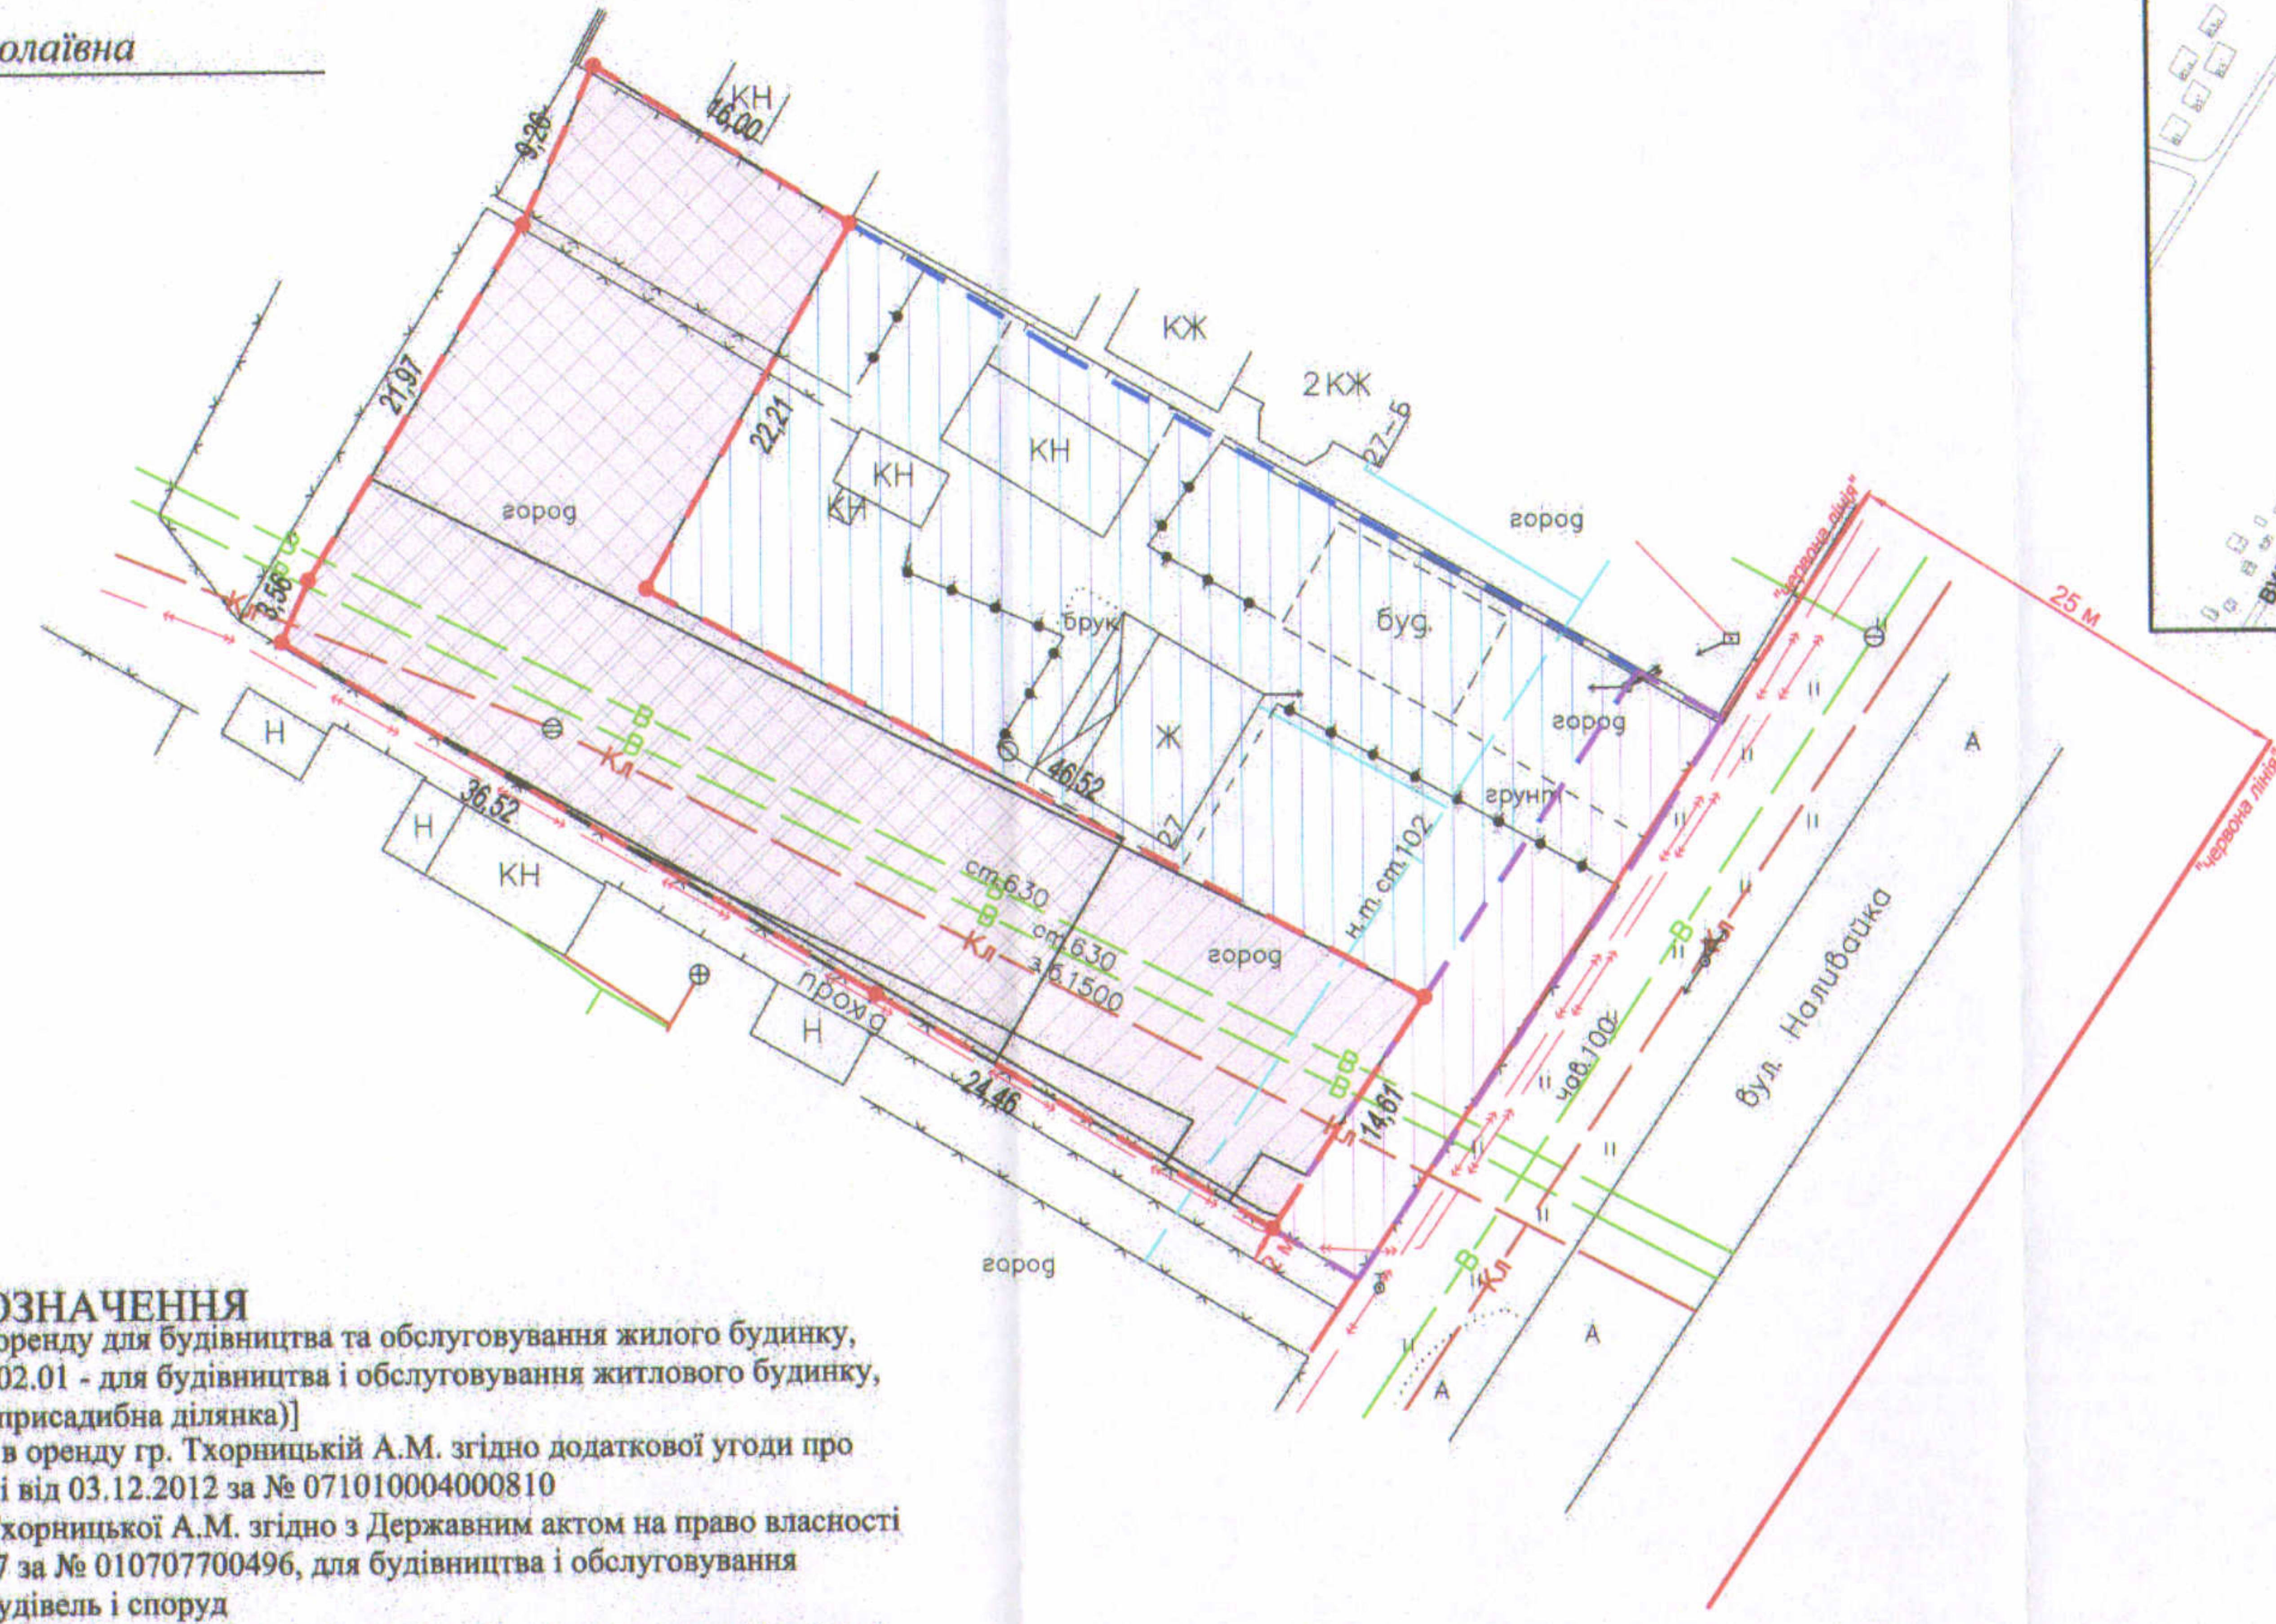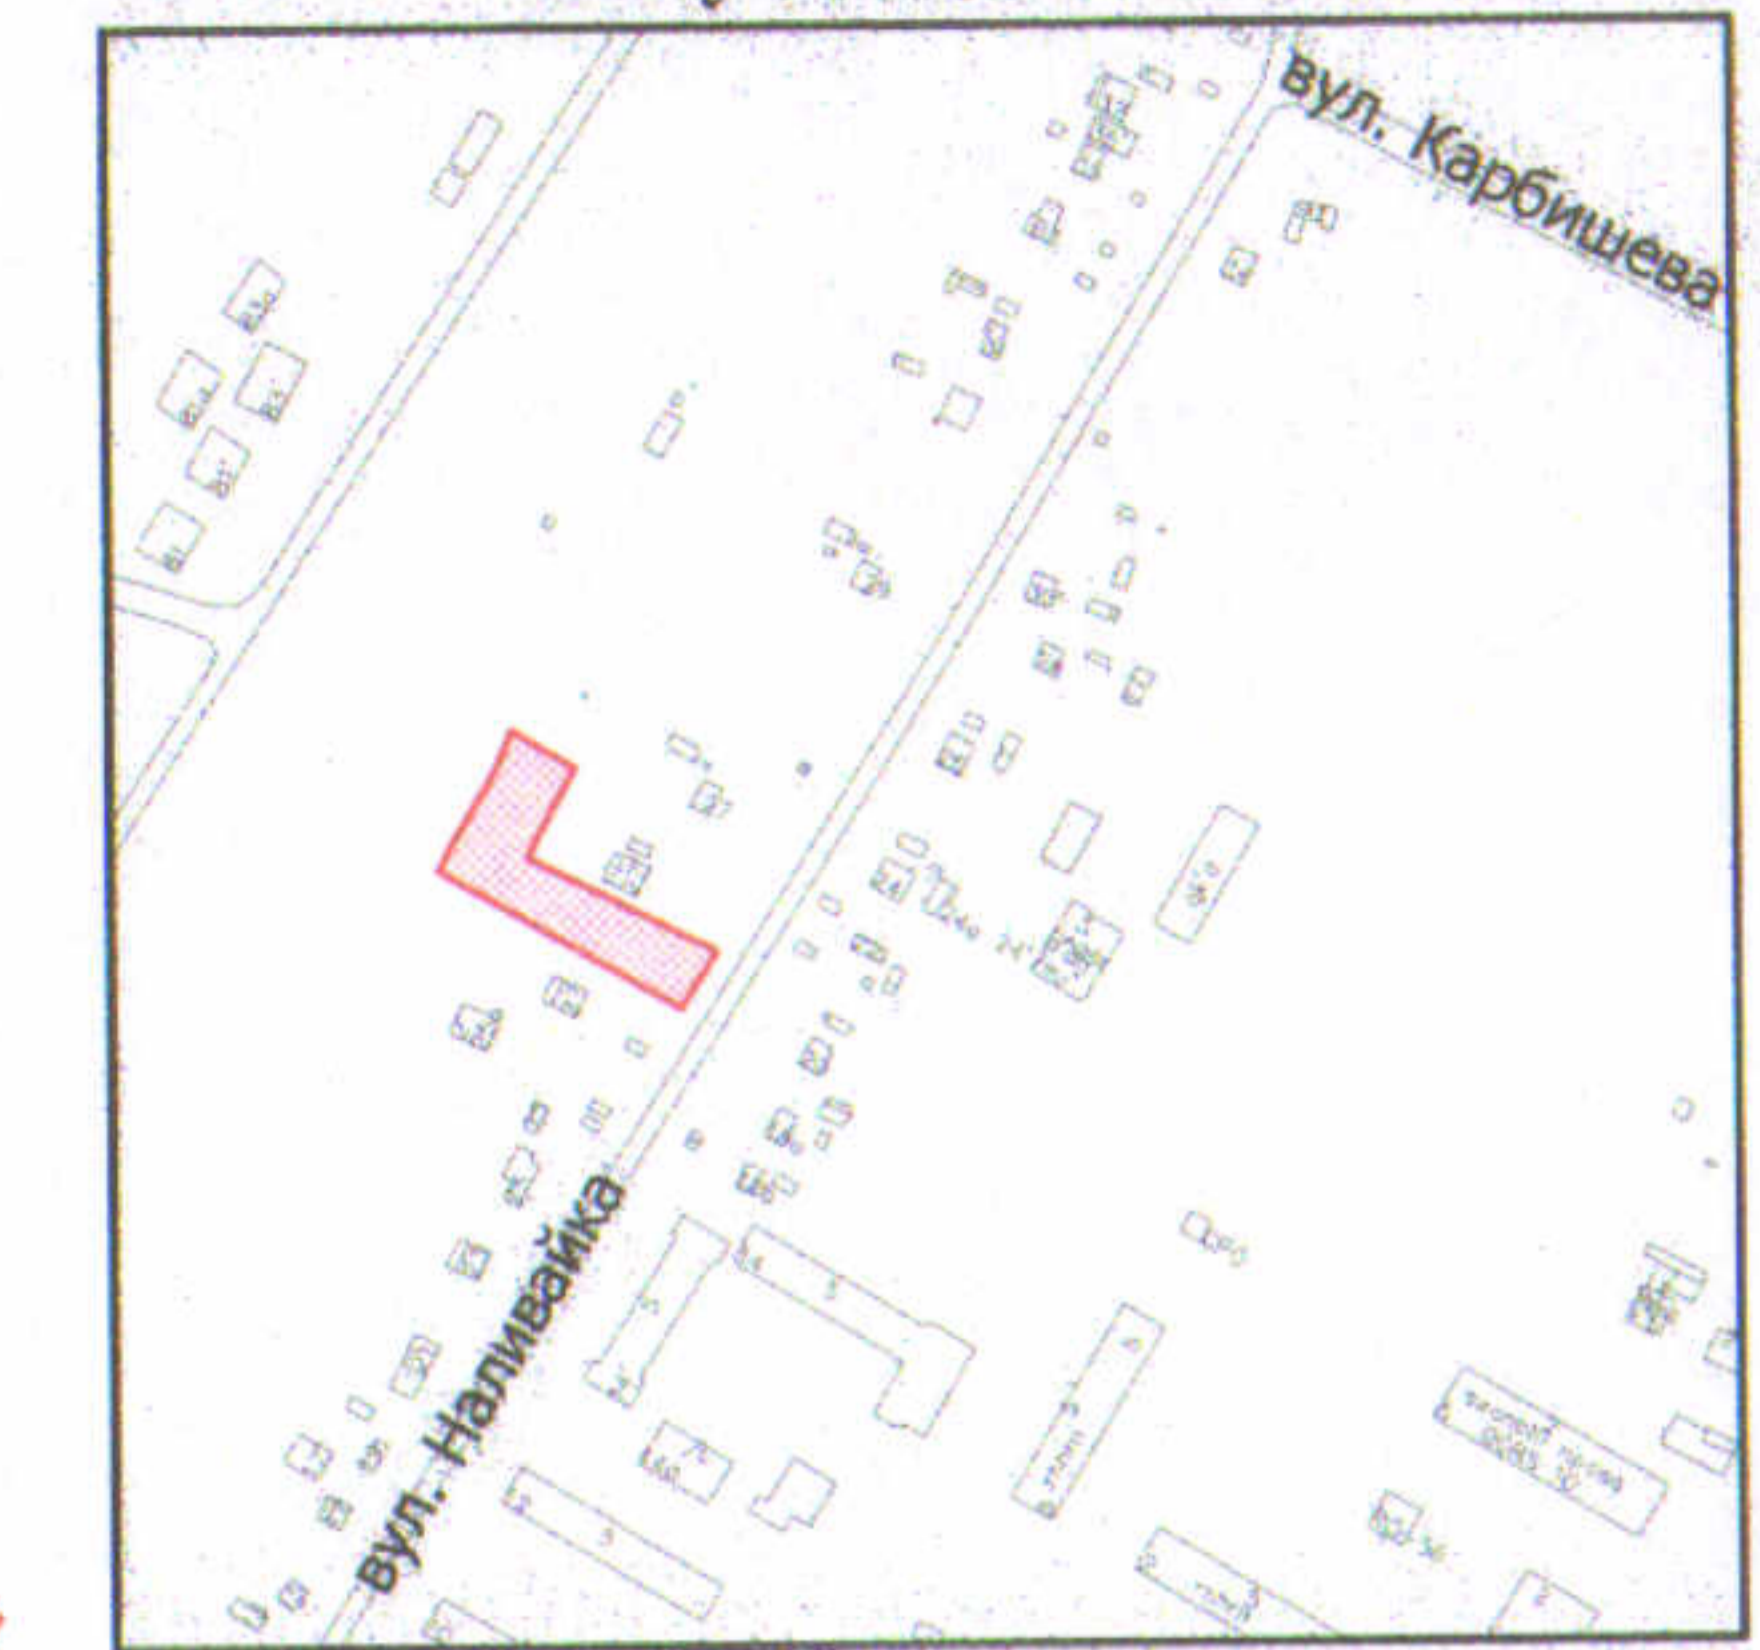

УМОВНІ ПОЗНАЧЕННЯ

- 0,1152 га** — земельна ділянка, що надається в оренду для будівництва та обслуговування жилого будинку, господарських будівель і споруд [02.01 - для будівництва і обслуговування житлового будинку, господарських будівель і споруд (присадибна ділянка)]
- 0,1152 га** — земельна ділянка, що була надана в оренду гр. Тхорницькій А.М. згідно додаткової угоди про поновлення договору оренди землі від 03.12.2012 за № 071010004000810
- 0,1000 га** — земельна ділянка у власності гр. Тхорницької А.М. згідно з Державним актом на право власності на земельну ділянку від 26.06.2007 за № 010707700496, для будівництва і обслуговування жилого будинку, господарських будівель і споруд
- 0,0900 га** — обмеження, встановлене щодо використання земельної ділянки [санітарно-захисна зона навколо (уздовж) об'єкта транспорту (01.03.1)]
- 0,0020 га** — обмеження, встановлене щодо використання земельної ділянки (охоронна зона навколо (уздовж) об'єкта енергетичної системи (01.05) - підземна кабельна лінія електропередачі)
- 0,0701 га** — обмеження, встановлене щодо використання земельної ділянки (охоронна зона навколо інженерних комунікацій (01.08) - газопровід, водопровід, каналізація)
- 0,0188 га** — землекористування гр. Тхорницької А.М.

СЕКРЕТАР МІСЬКОЇ РАДИ

Юрій БЕЗПЯТКО

Директор Відповідальний за якість робіт	Крисак А.І. Галецький Д.В.	Масштаб 1: 500
ТОВ "ТЦНТЦ-Плюс"	ІНЖЕНЕР-ЗЕМЛЕВПОРЯДНИК ГАЛЕЦЬКИЙ ДМИТРО ВАДИМОВИЧ	
Площа земельної ділянки (га)	3 них в оренду (га)	
0,1152	0,1152	