Додаток до рішення міської ради
№ _____ від "__"_____ 2024 р.

ПЛАН
земельної ділянки

Кадастровий номер: *0710100000:34:065:0013*
Місце розташування: *м. Луцьк, вул. Гетьмана Сагайдачного, 6-Б*
Землевласник:
Луцька міська територіальна громада, в особі Луцької міської ради
Землекористувач:
Релігійна організація "Релігійна громада Мучениць Віри, Надії, Любові та матері їх Софії Православної Церкви України міста Луцька"

Ситуаційна схема

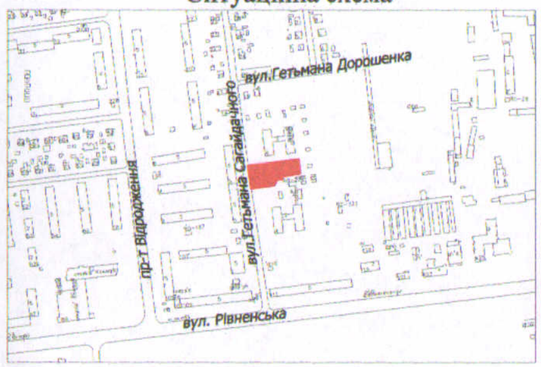

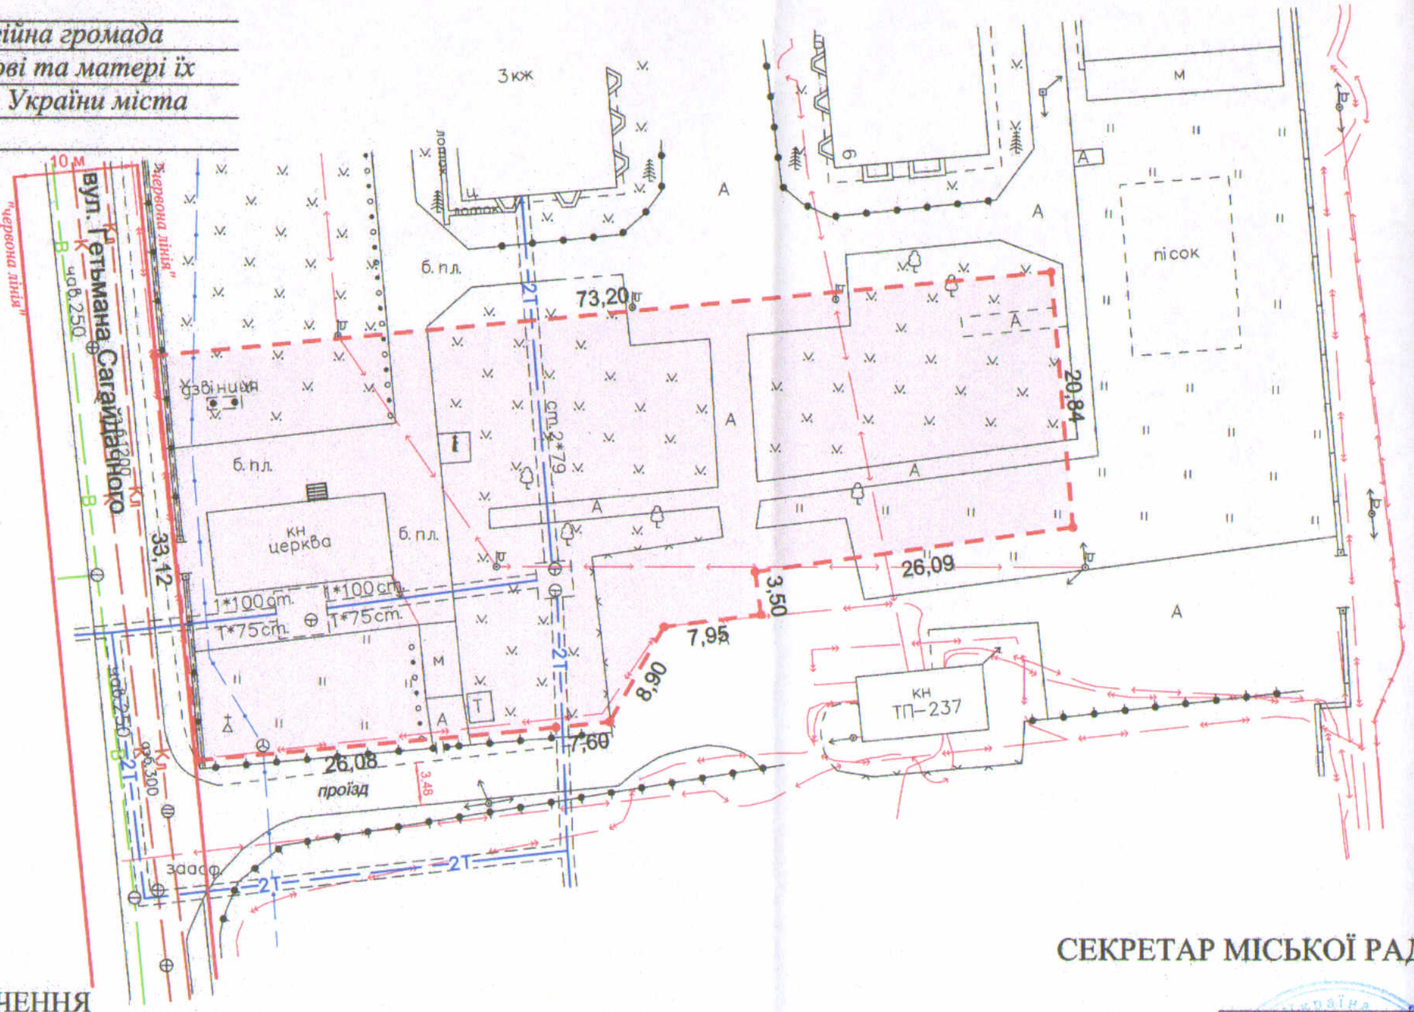

СЕКРЕТАР МІСЬКОЇ РАДИ _____ Юрій БЕЗПЯТКО

УМОВНІ ПОЗНАЧЕННЯ

0,2035 га — земельна ділянка, що планується до відведення в постійне користування із зміною цільового призначення з "03.02 - для будівництва та обслуговування будівель закладів освіти" на "03.04 - для будівництва та обслуговування будівель громадських та релігійних організацій"

0,2035 га — земельна ділянка Луцької міської територіальної громади, в особі Луцької міської ради, право власності на яку зареєстровано в Державному реєстрі речових прав на нерухоме майно 07.11.2023, номер запису про право власності: 52466305

Директор	Крисак А.І.	Масштаб 1: 500	
Відповідальний за якість робіт	Галецький Д.В.		
ТзОВ "ГЦНТП+"		Площа земельної ділянки (га)	З них в постійне користування (із зміною цільового призначення)
		0,2035	-