

ПЛАН  
земельної ділянки

Кадастровий номер: 0710100000:33:017:0038



Місце розташування: м. Луцьк, вул. Карбишева, 2

Землекористувач:

ТОВАРИСТВО З ОБМЕЖЕНОЮ ВІДПОВІДАЛЬНІСТЮ «НЕО КРОС»

Додаток до рішення міської ради  
№ \_\_\_\_\_ від "\_\_\_" \_\_\_\_\_ 202\_\_ р.

Ситуаційна схема

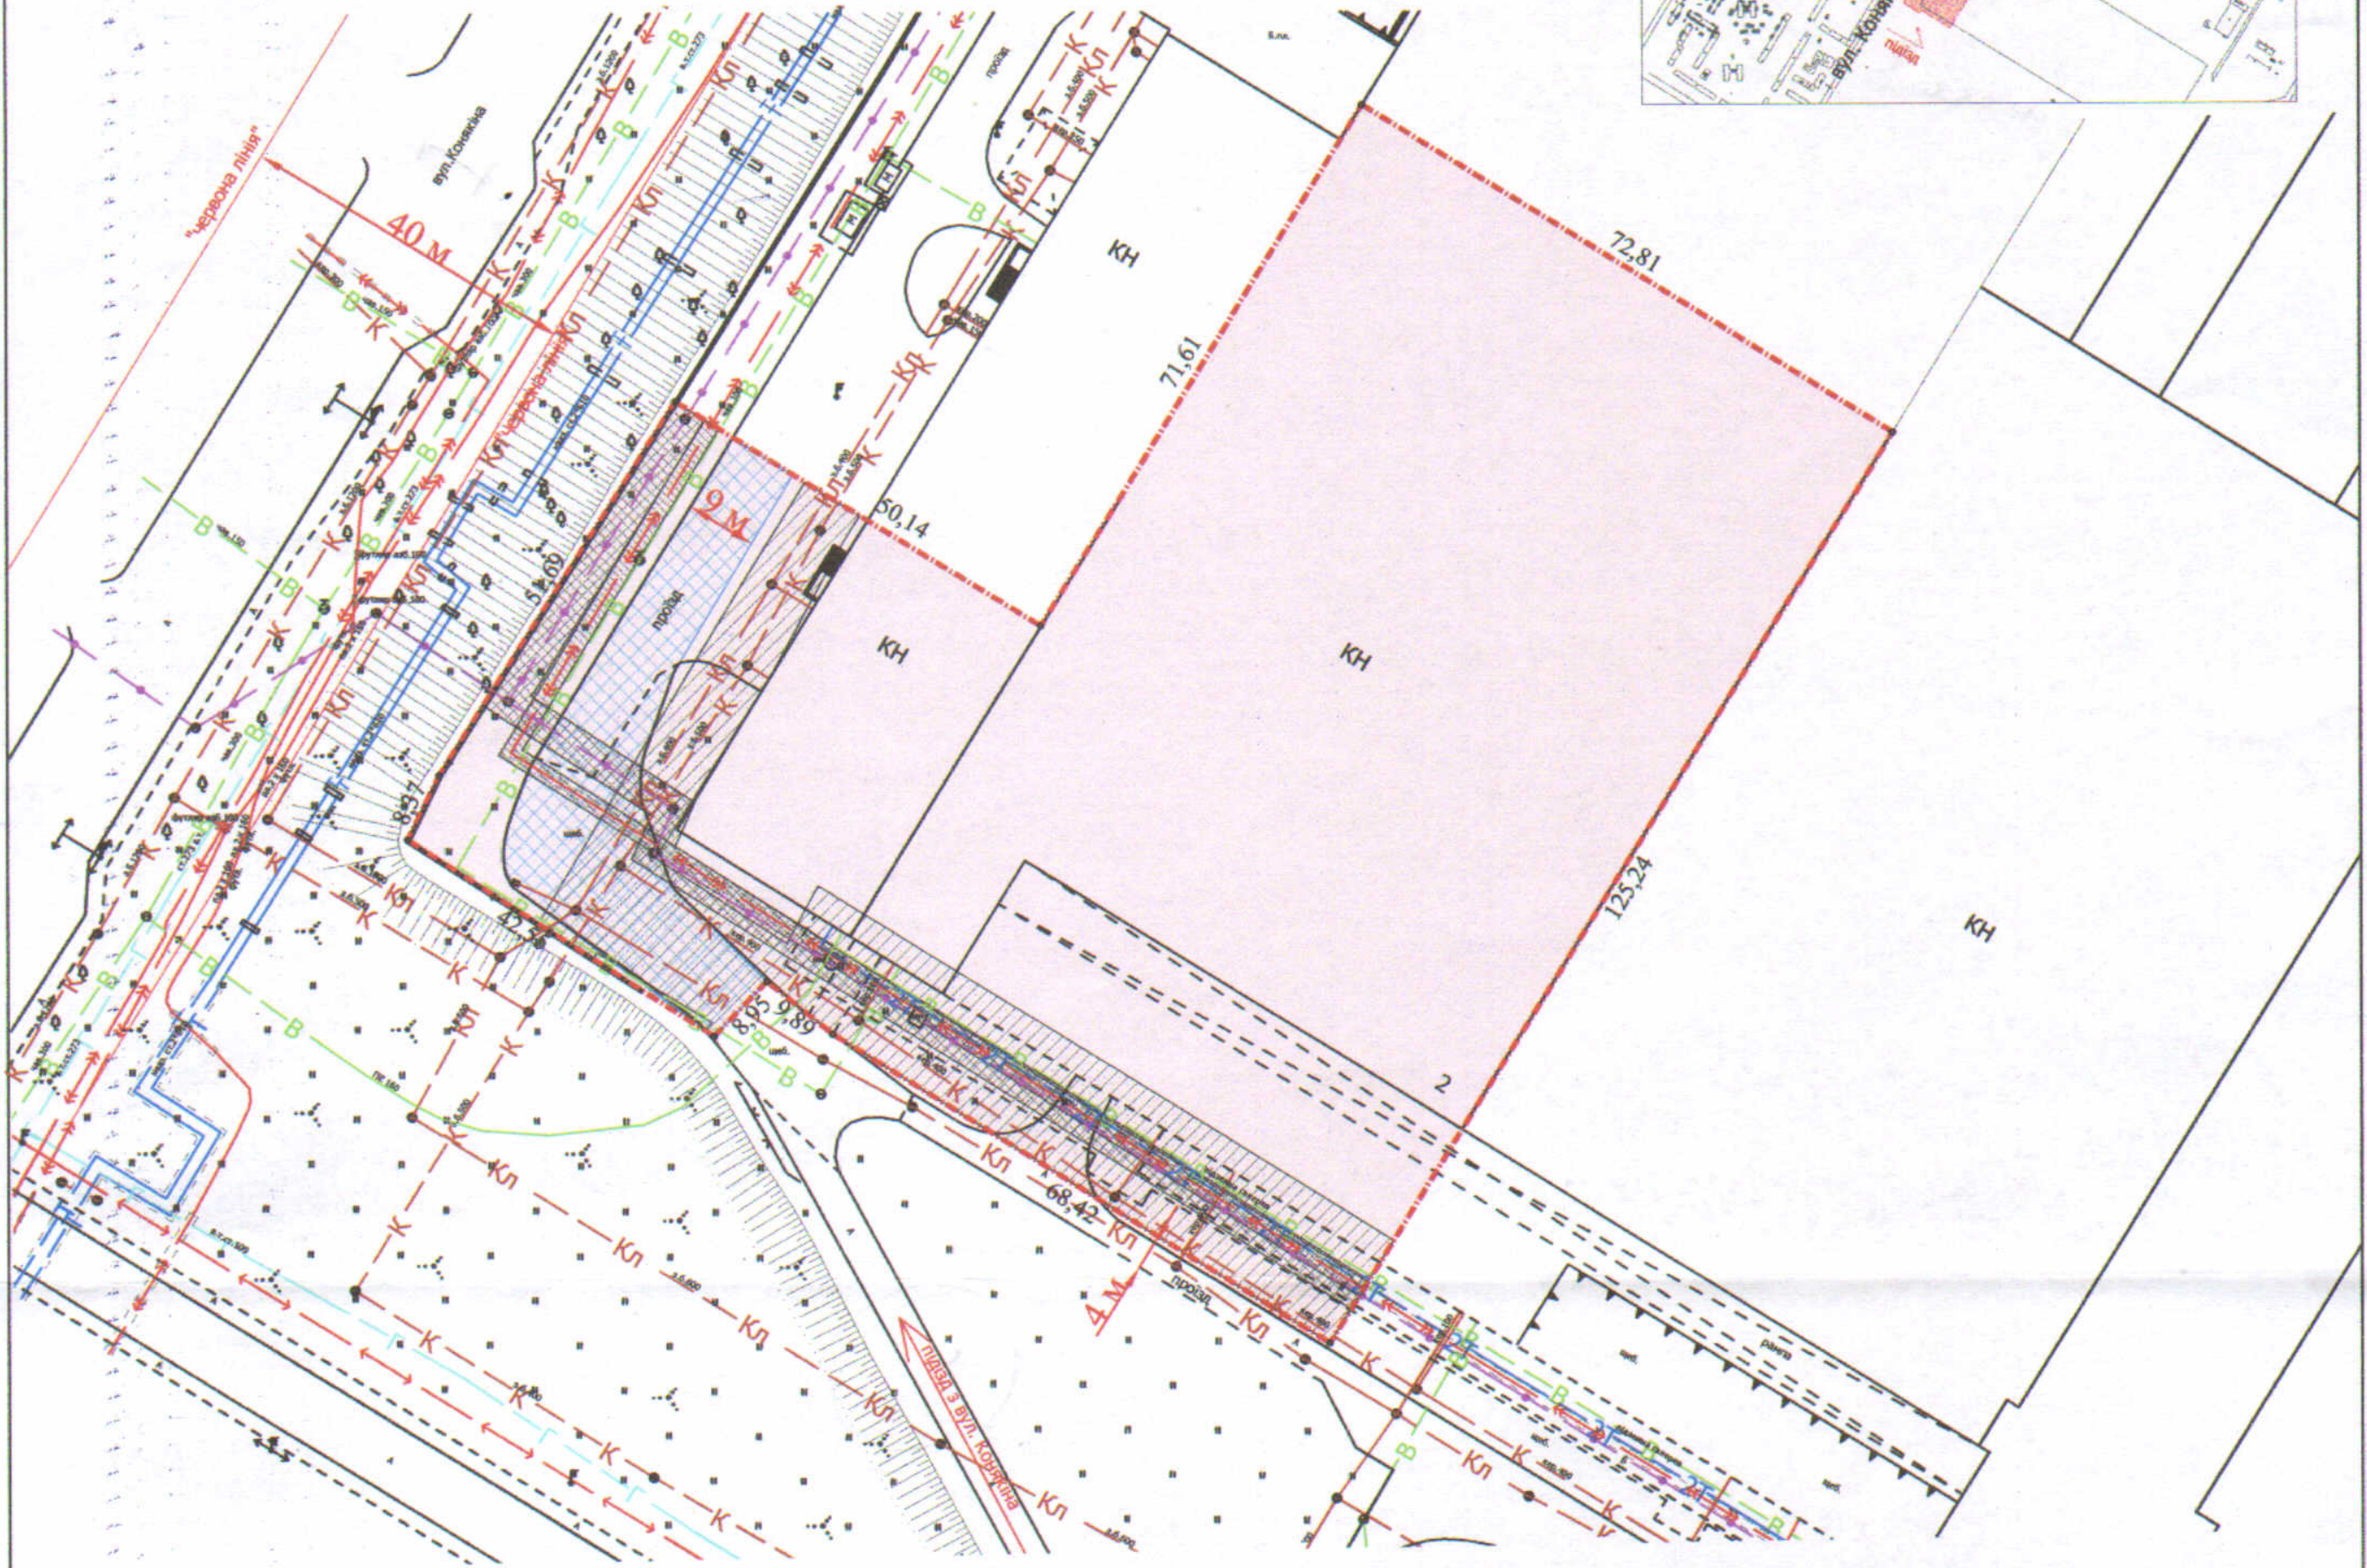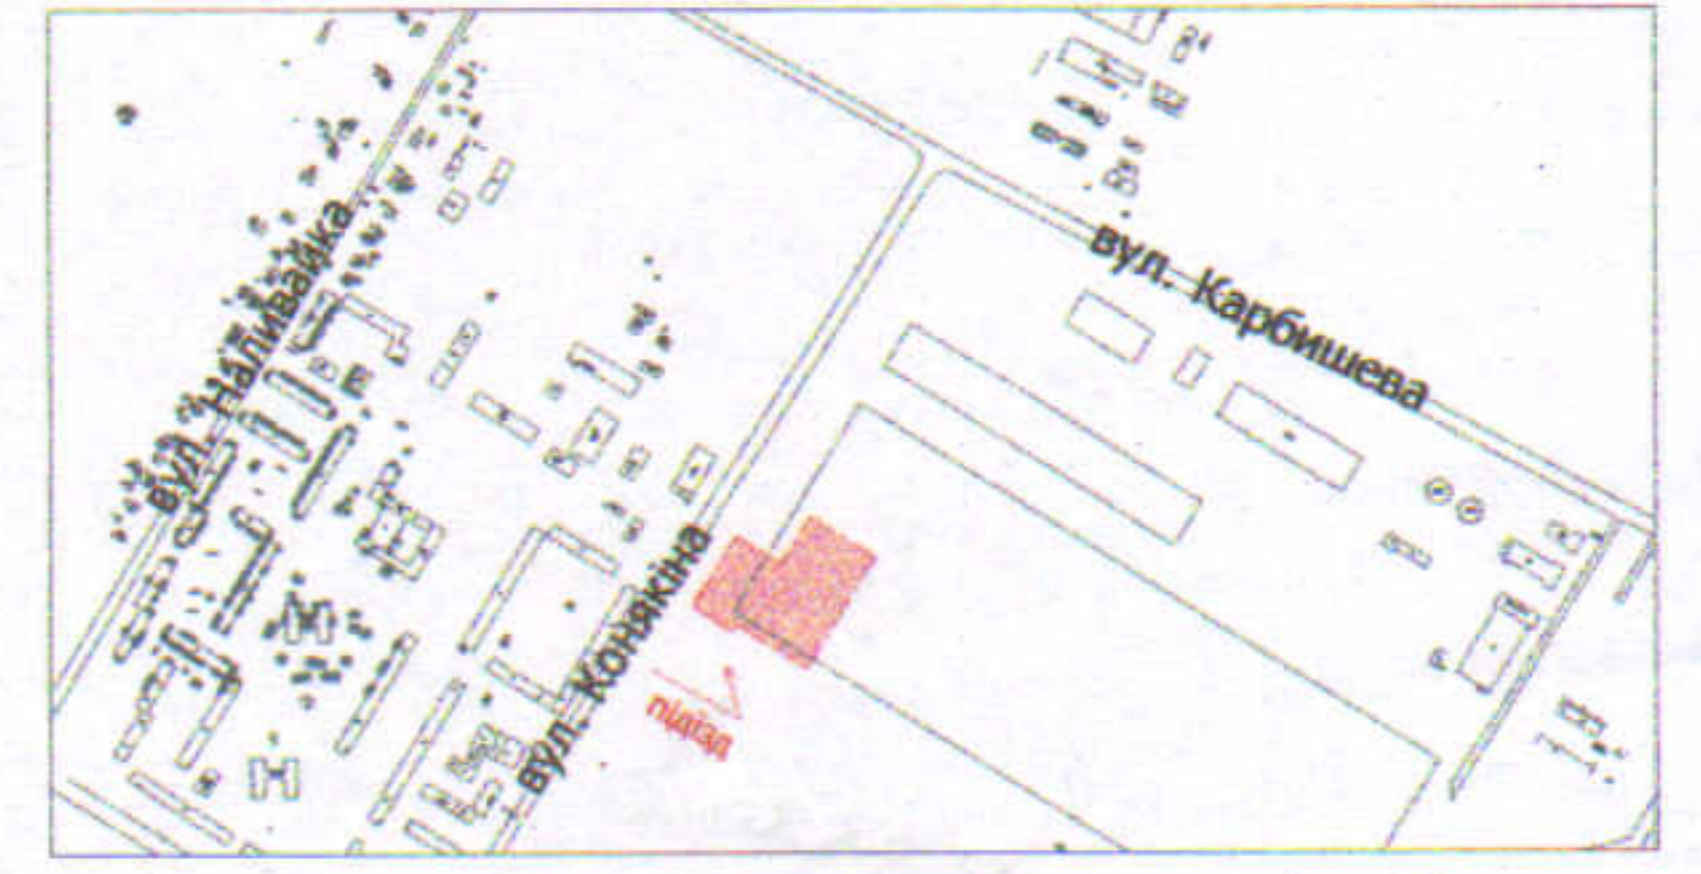

УМОВНІ ПОЗНАЧЕННЯ

- 1,2094 га — земельна ділянка, що надається в оренду для будівництва та обслуговування нежитлових приміщень (11.02 - для розміщення та експлуатації основних, підсобних і допоміжних будівель та споруд підприємств переробної, машинобудівної та іншої промисловості)
- 0,0665 га — обмеження, встановлене щодо використання земельної ділянки [охоронна зона навколо (уздовж) об'єкта зв'язку (01.04) - підземна кабельна лінія електронної комунікаційної мережі]
- 0,0326 га — обмеження, встановлене щодо використання земельної ділянки [охоронна зона навколо (уздовж) об'єкта енергетичної системи (01.05) - підземна кабельна лінія електропередачі]
- 0,1810 га — обмеження, встановлене щодо використання земельної ділянки [охоронна зона навколо інженерних комунікацій (01.08) - водопровід, каналізація]
- 1,2094 га — обмеження, встановлене щодо використання земельної ділянки [санітарно-захисна зона навколо об'єкта (03.01)]
- 0,0837 га — обмеження, що встановлене щодо використання земельної ділянки [земельний сервітут (07.02) - право проїзду на транспортному засобі по наявному шляху]

СЕКРЕТАР МІСЬКОЇ РАДИ \_\_\_\_\_ **Юрій БЕЗПЯТКО**



Директор	Завадський В.М.	Масштаб 1: 1000	
Перевірив	Завадський В.М.		
Виконав	Римарук Ю.А.	Площа земельної ділянки (га)	З них
ПІП «Луцькземресурс»			в оренду (га)
		1,2094	1,2094