


**ПЛАН**  
земельної ділянки  
Кадастровий номер: 0710100000:11:047:0061  
Місце розташування: м. Луцьк, вул. Спокійна, 9  
Землекористувач:  
Сільськогосподарське приватне підприємство «Несвіч»

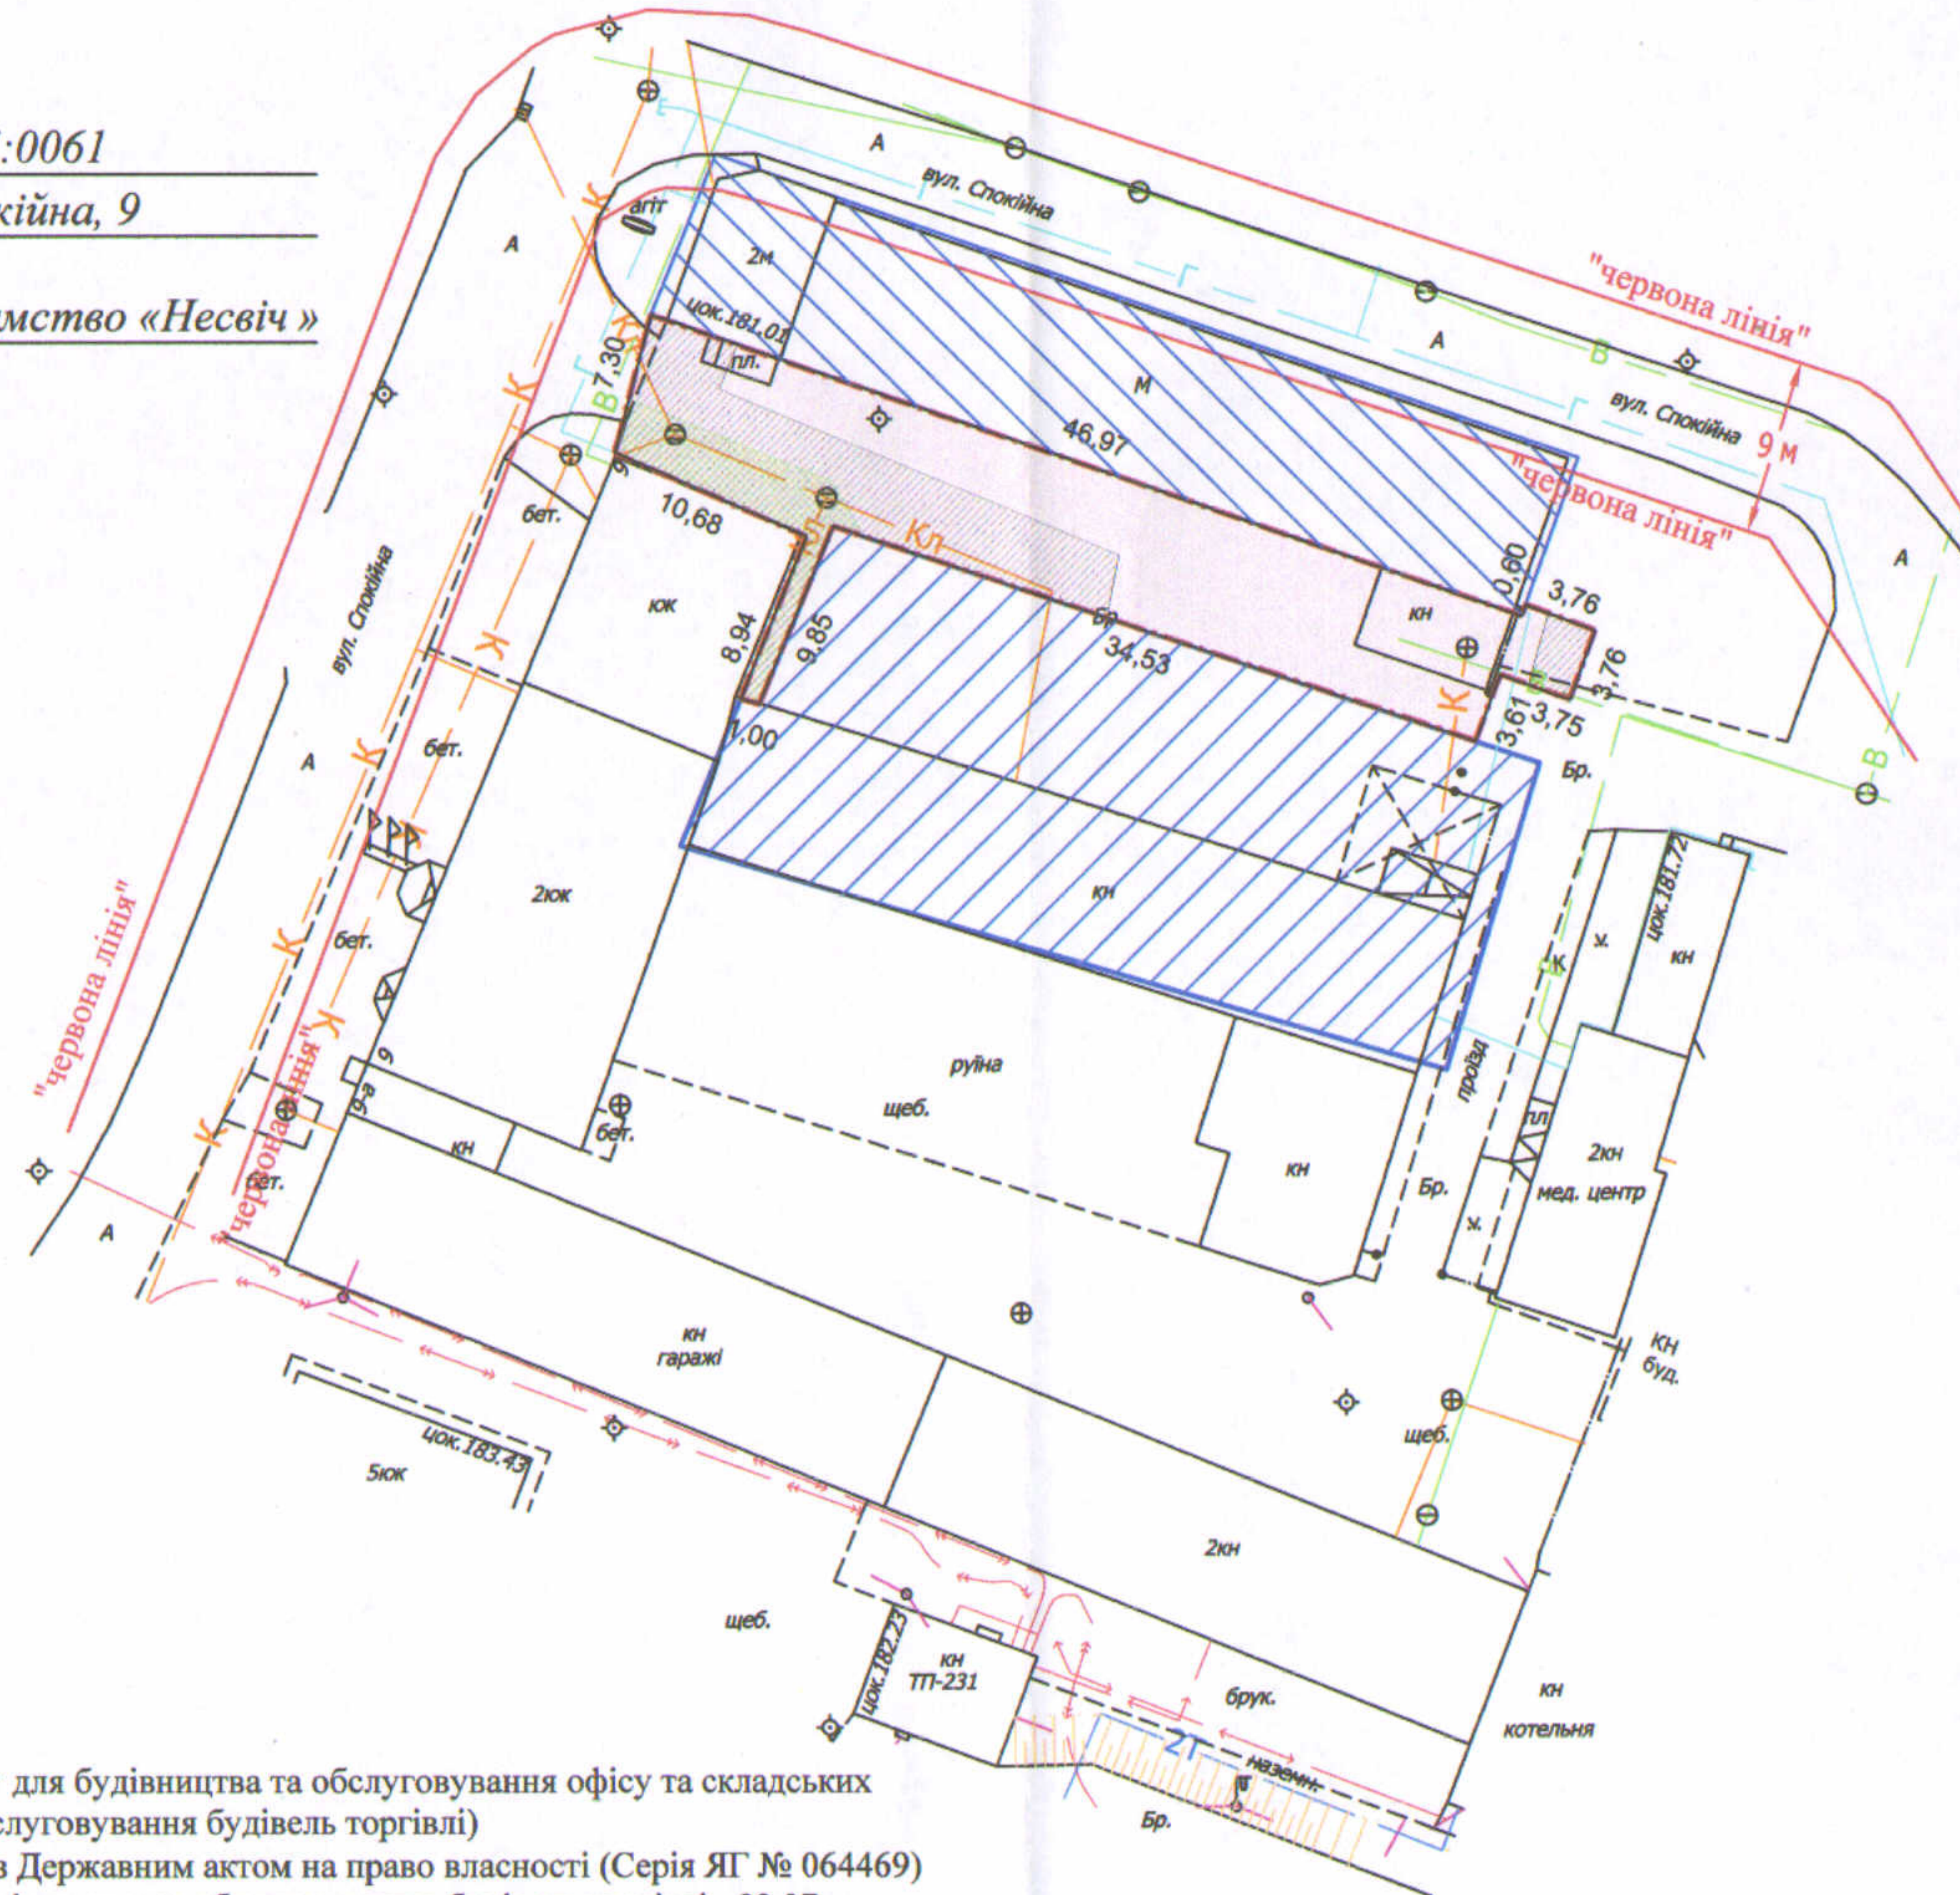

**УМОВНІ ПОЗНАЧЕННЯ:**

- 0,0357 га - земельна ділянка, що надається в оренду для будівництва та обслуговування офісу та складських приміщень (03.07 - для будівництва та обслуговування будівель торгівлі)
- 0,0673 га - земельна ділянка СГПП "Несвіч" згідно з Державним актом на право власності (Серія ЯГ № 064469) від 13.06.2006 за № 020607700060, для будівництва та обслуговування будівель торгівлі - 03.07
- 0,0406 га - земельна ділянка СГПП "Несвіч" згідно з Державним актом на право власності (Серія ЯГ № 064468) від 13.06.2006 за № 020607700061, для будівництва та обслуговування будівель торгівлі - 03.07
- 0,0357 га - обмеження, встановлене щодо використання земельної ділянки [зона регулювання забудови (01.02.2)]
- 0,0357 га - обмеження, встановлене щодо використання земельної ділянки [зона охорони археологічного культурного шару (01.02.4)]
- 0,0144 га - обмеження, встановлене щодо використання земельної ділянки [охоронна зона навколо інженерних комунікацій (01.08) - каналізація, водопровід, газопровід]
- 0,0357 га - обмеження, встановлене щодо використання земельної ділянки [історичний ареал населеного місця (06.06.2)]
- 0,0045 га - обмеження, встановлене щодо використання земельної ділянки (земельний сервітут (07.02) - право проїзду на транспортному засобі по наявному шляху)

СЕКРЕТАР МІСЬКОЇ РАДИ

Юрій БЕЗПЯТКО

Директор	<i>[Signature]</i>	Крисак А.І.	Масштаб 1: 500
Відповідальний за якість робіт	<i>[Signature]</i>	Галецький Д.В.	
			Площа земельної ділянки (га)
			3 нин в оренду (га)
			0,0357
			0,0357