

ПЛАН  
земельної ділянки


Додаток до рішення міської ради  
№ \_\_\_\_\_ від "\_\_\_" \_\_\_\_\_ 202\_\_ р.

Місце розташування: м. Луцьк, вул. Шопена, 12-А

Землекористувач:

**ОБ'ЄДНАННЯ СПІВВЛАСНИКІВ БАГАТОКВАРТИРНОГО  
БУДИНКУ "ШОПЕНА 12 А"**

Ситуаційний план

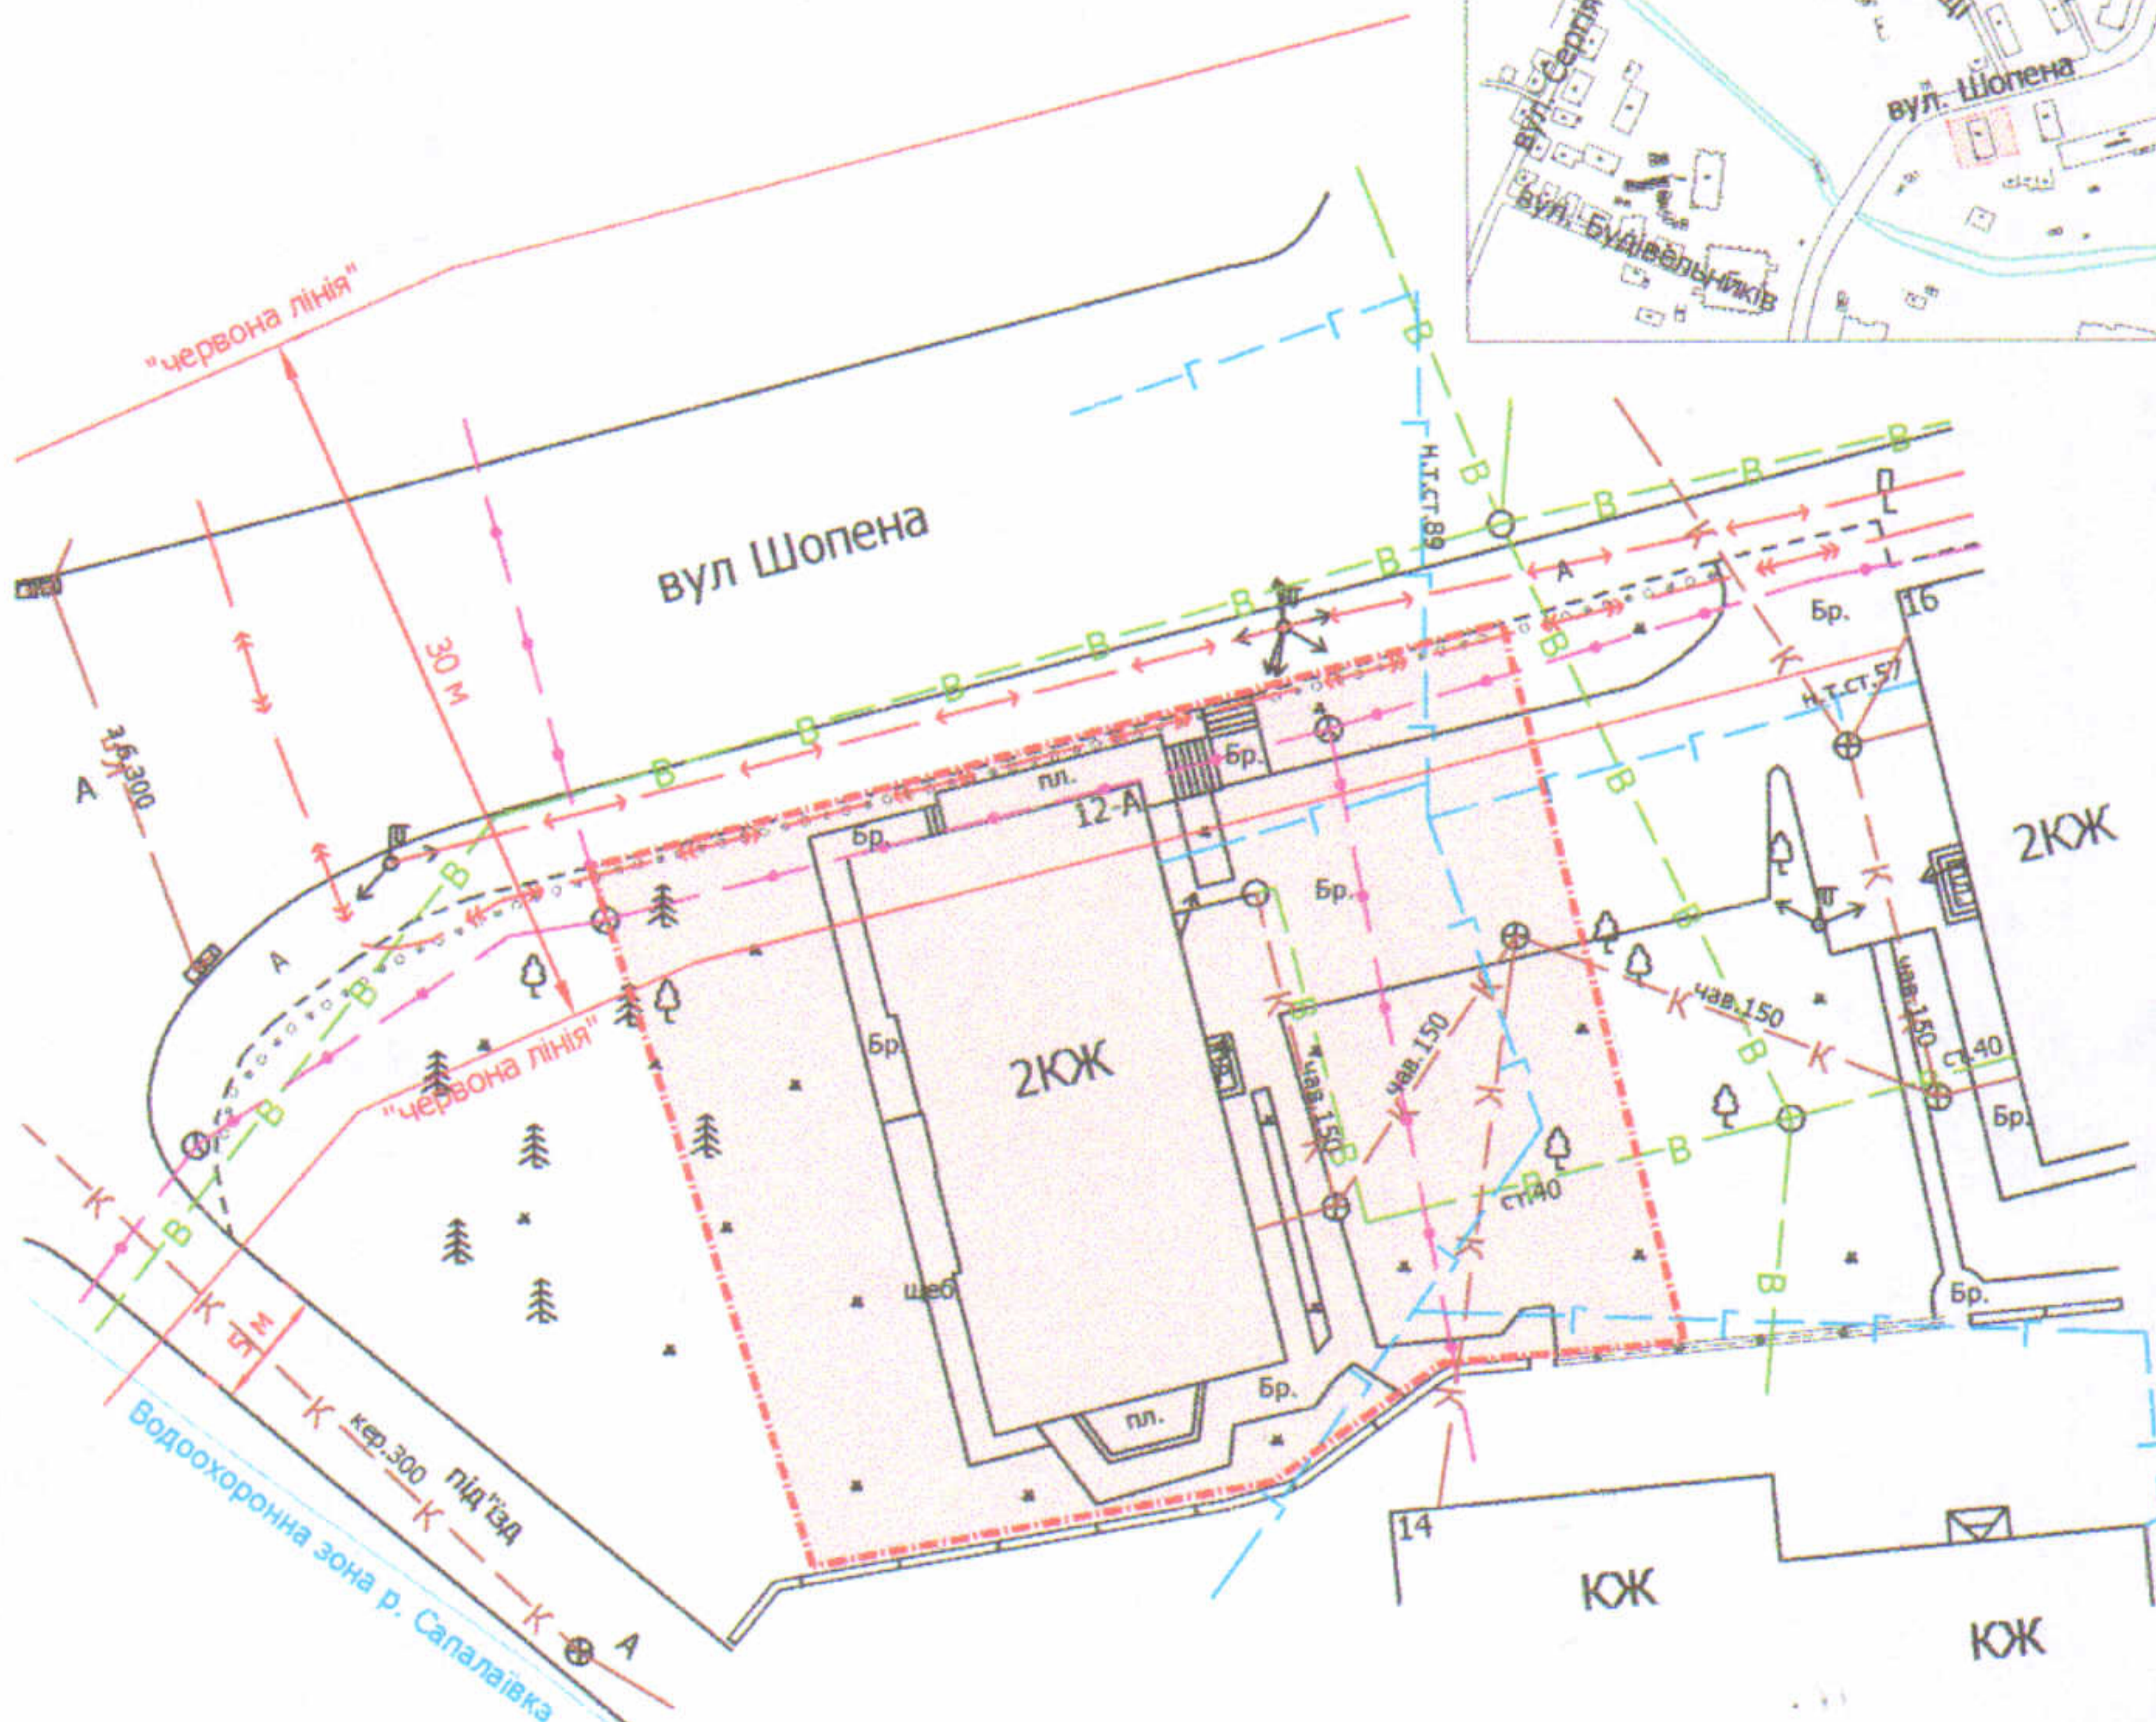

УМОВНІ ПОЗНАЧЕННЯ

**0,12 га**

— земельна ділянка, що планується до відведення в постійне користування для будівництва і обслуговування багатоквартирного житлового будинку з об'єктами торгово-розважальної та ринкової інфраструктури - 02.10

СЕКРЕТАР МІСЬКОЇ РАДИ \_\_\_\_\_

Юрій БЕЗПЯТКО

Директор	<i>[Підпис]</i>	Завадський В.М.
Перевірив	<i>[Підпис]</i>	Завадський В.М.
Виконав	<i>[Підпис]</i>	Кунц О.Ю.

ПІП "Луцькземресурс"

Масштаб 1: 500

Орієнтовна площа земельної ділянки (га)	3 нх в постійне користування (га)
---	---

0,12

-