

ПЛАН
земельної ділянки

Додаток до рішення міської ради
№ _____ від "___" _____ 202__ р.

Кадастровий номер: 0710100000:33:017:0040

Місце розташування: м. Луцьк, вул. Карбишева, 2

Землекористувачі:

ТОВАРИСТВО З ОБМЕЖЕНОЮ ВІДПОВІДАЛЬНІСТЮ «НЕО КРОС» (1102/10 000),



ПРИВАТНЕ ПІДПРИЄМСТВО «ПОЛГЕР» (2622/10 000),

ТОВАРИСТВО З ОБМЕЖЕНОЮ ВІДПОВІДАЛЬНІСТЮ «ВЕЛАС ГРУП» (5742/10 000),

Приватне акціонерне товариство «Волтекс-Меланж» (34/10 000),

ТОВАРИСТВО З ОБМЕЖЕНОЮ ВІДПОВІДАЛЬНІСТЮ «УКРПРОМІНВЕСТБУД» (500/10 000)

Ситуаційна схема

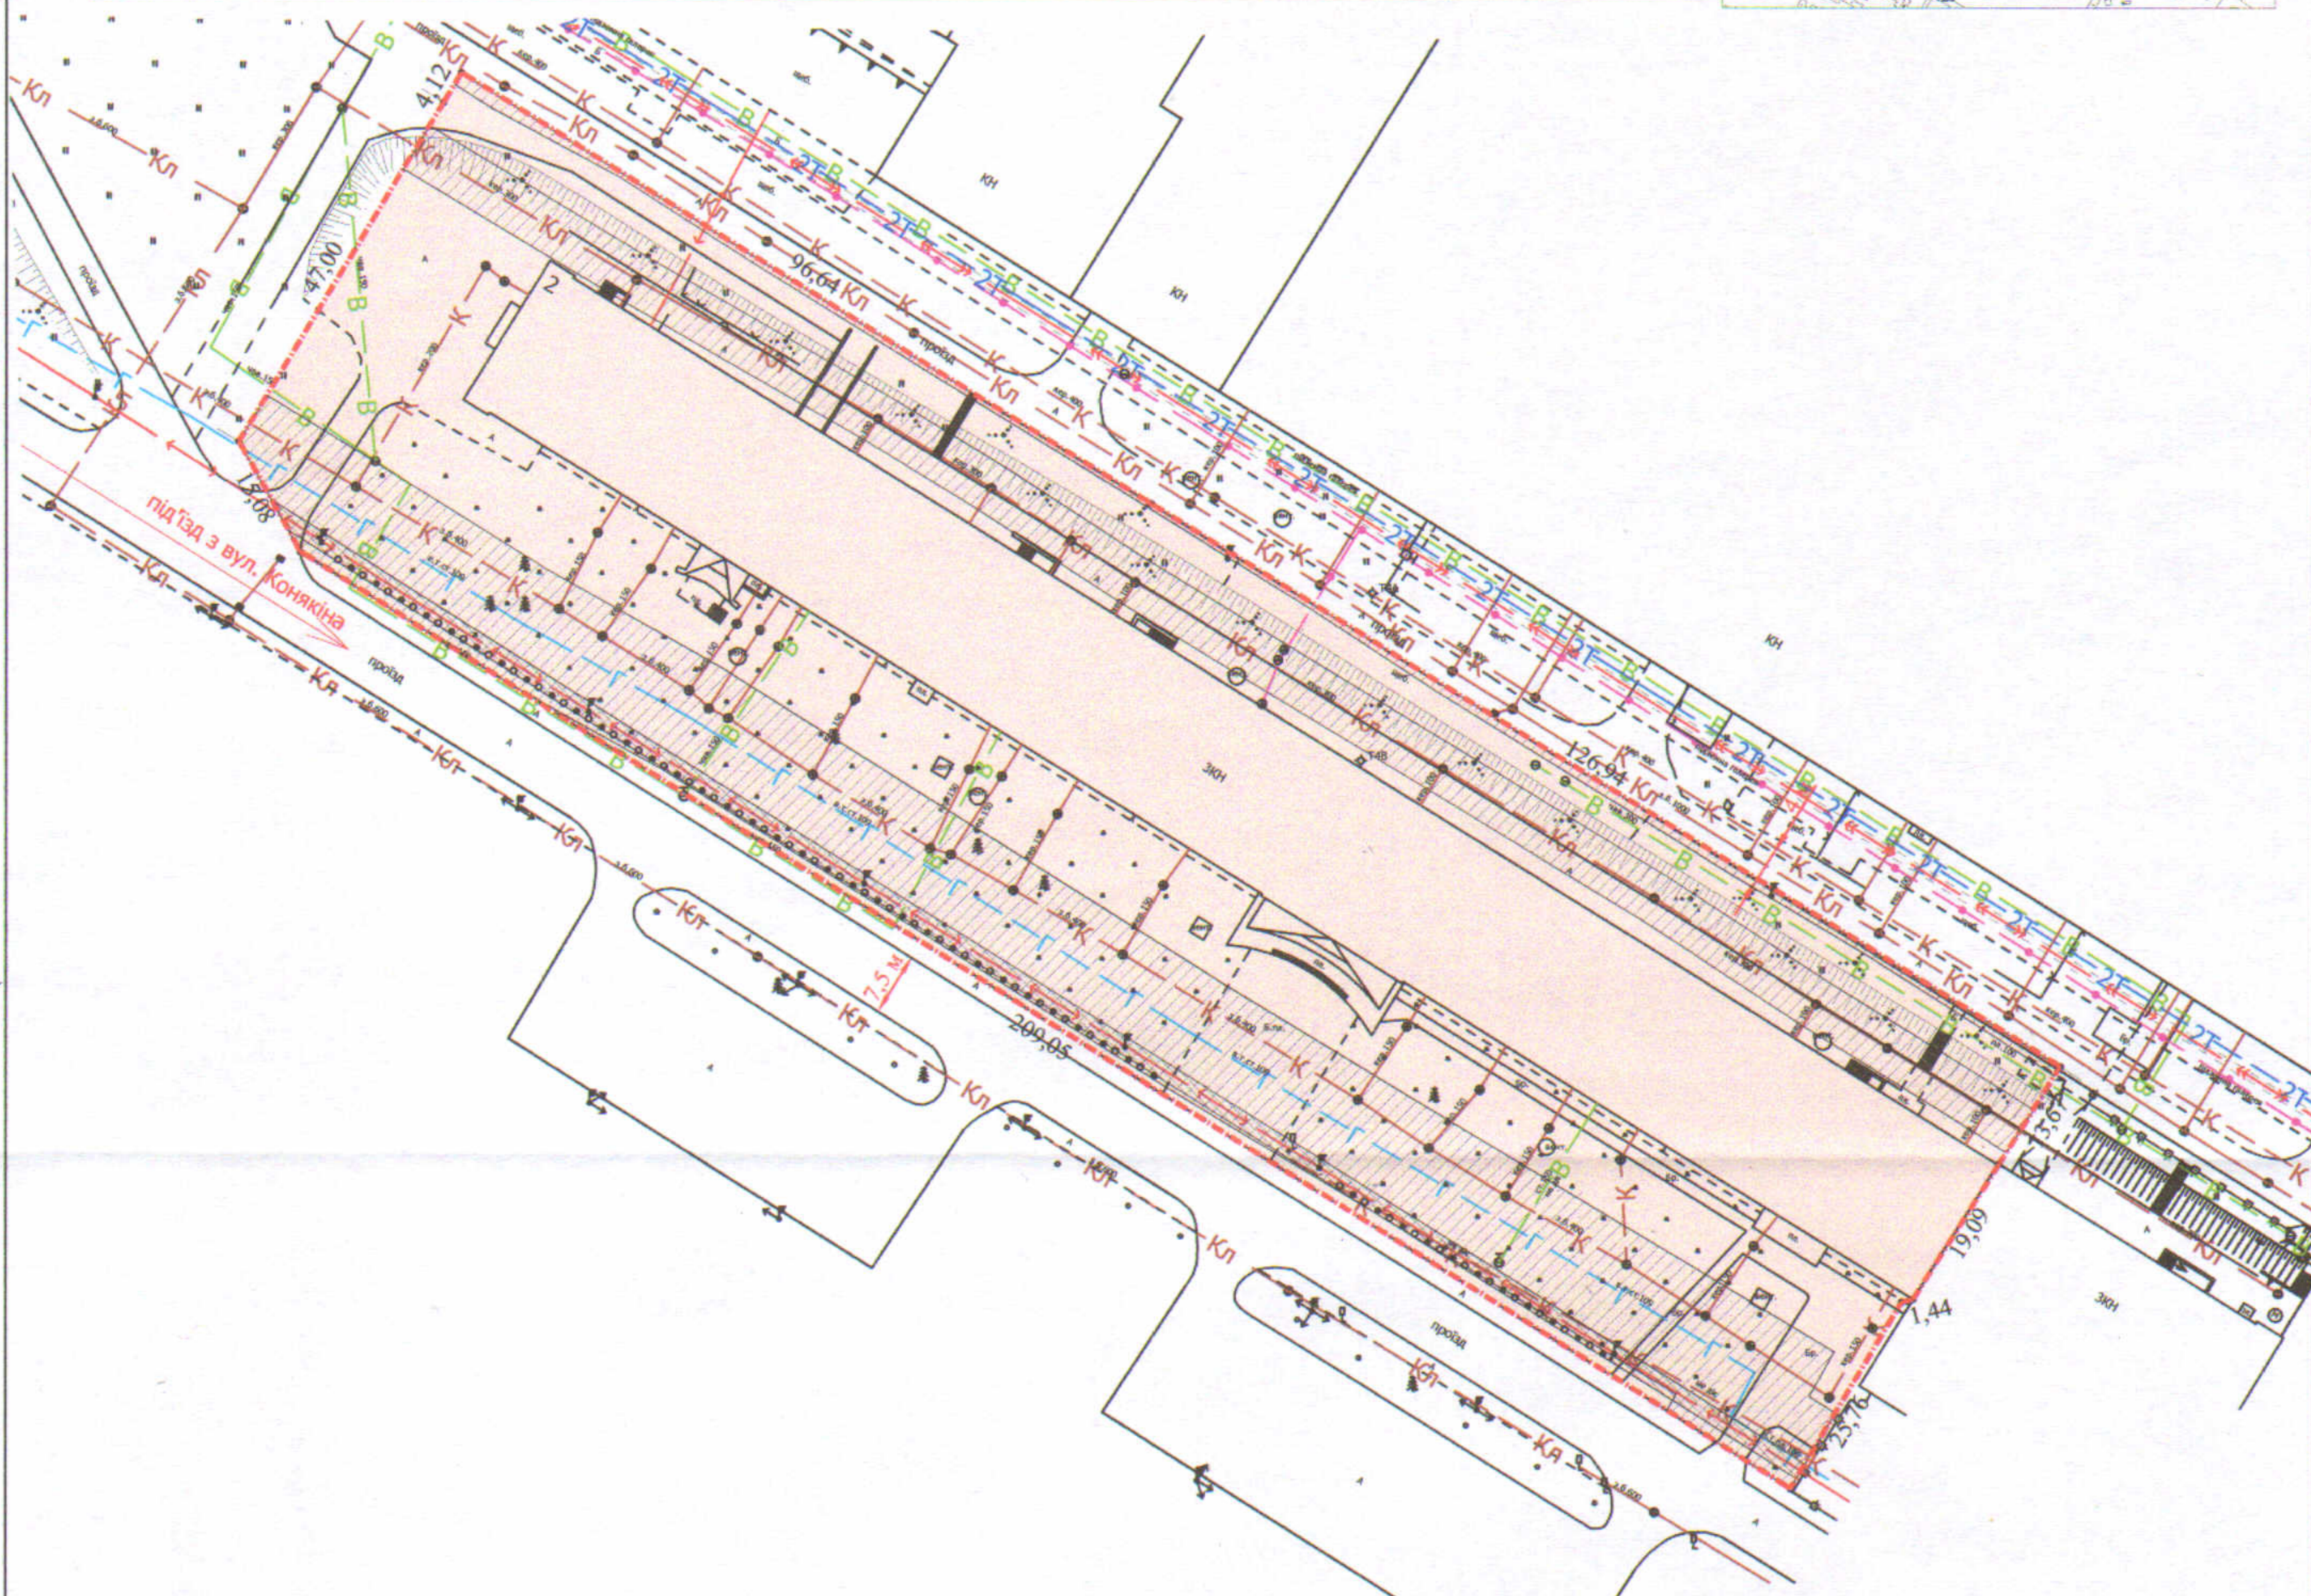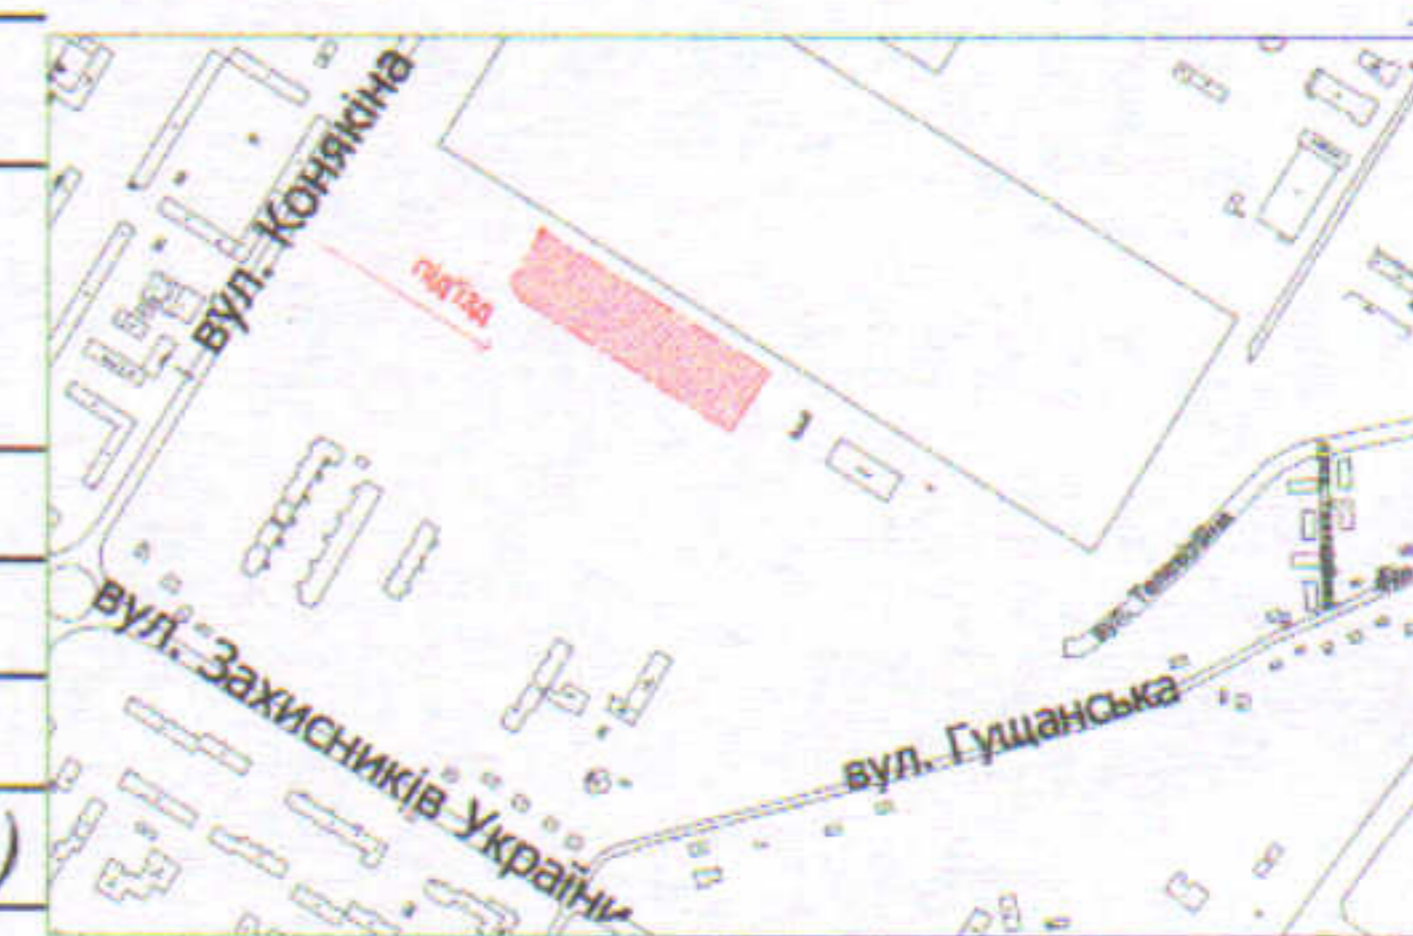

УМОВНІ ПОЗНАЧЕННЯ:

- 1,3059 га** — земельна ділянка, що надається в оренду для будівництва та обслуговування нежитлових приміщень (03.10 - для будівництва та обслуговування адміністративних будинків, офісних будівель компаній, які займаються підприємницькою діяльністю, пов'язаною з отриманням прибутку), землекористування ТОВАРИСТВА З ОБМЕЖЕНОЮ ВІДПОВІДАЛЬНІСТЮ «НЕО КРОС» (частка ТОВ «НЕО КРОС» - 1102/10000, що становить 0,1439 га), ПРИВАТНОГО ПІДПРИЄМСТВА «ПОЛГЕР» (частка ПП «ПОЛГЕР» - 2622/10000, що становить 0,3424 га), ТОВАРИСТВА З ОБМЕЖЕНОЮ ВІДПОВІДАЛЬНІСТЮ «ВЕЛАС ГРУП» (частка ТОВ «ВЕЛАС ГРУП» - 5742/10000, що становить 0,7499 га), приватного акціонерного товариства «Волтекс-Меланж» (частка ПрАТ «Волтекс-Меланж» - 34/10000, що становить 0,0044 га), ТОВАРИСТВА З ОБМЕЖЕНОЮ ВІДПОВІДАЛЬНІСТЮ «УКРПРОМІНВЕСТБУД» (частка ТОВ «УКРПРОМІНВЕСТБУД» - 500/10000, що становить 0,0653 га)
- 0,0427 га** — обмеження, встановлене щодо використання земельної ділянки [охоронна зона навколо (уздовж) об'єкта енергетичної системи (01.05) - підземна кабельна лінія електропередачі]
- 0,4606 га** — обмеження, встановлене щодо використання земельної ділянки [охоронна зона навколо інженерних комунікацій (01.08) - газопровід, каналізація]
- 1,3059 га** — обмеження, встановлене щодо використання земельної ділянки [санітарно-захисна зона навколо об'єкта (03.01)]

СЕКРЕТАР МІСЬКОЇ РАДИ _____

Юрій БЕЗПЯТКО

Директор	<i>[Підпис]</i>	Завадський В.М.	Масштаб 1: 1000	
Перевірив	<i>[Підпис]</i>	Завадський В.М.		
Виконав	<i>[Підпис]</i>	Римарук Ю.А.	Площа земельної ділянки (га)	3 них
ПІП "Луцькземресурс"				в оренду (га)
			1,3059	1,3059