


ПЛАН
земельної ділянки

Додаток до рішення міської ради
№ _____ від "___" _____ 202__ р.

Кадастровий номер: 0710100000:21:081:0045
Місце розташування: м. Луцьк, бульв. Дружби Народів, 4
Землекористувач:
ПУБЛІЧНЕ АКЦІОНЕРНЕ ТОВАРИСТВО «ЕЛЕКТРОТЕРМОМЕТРІЯ»


Ситуаційний план

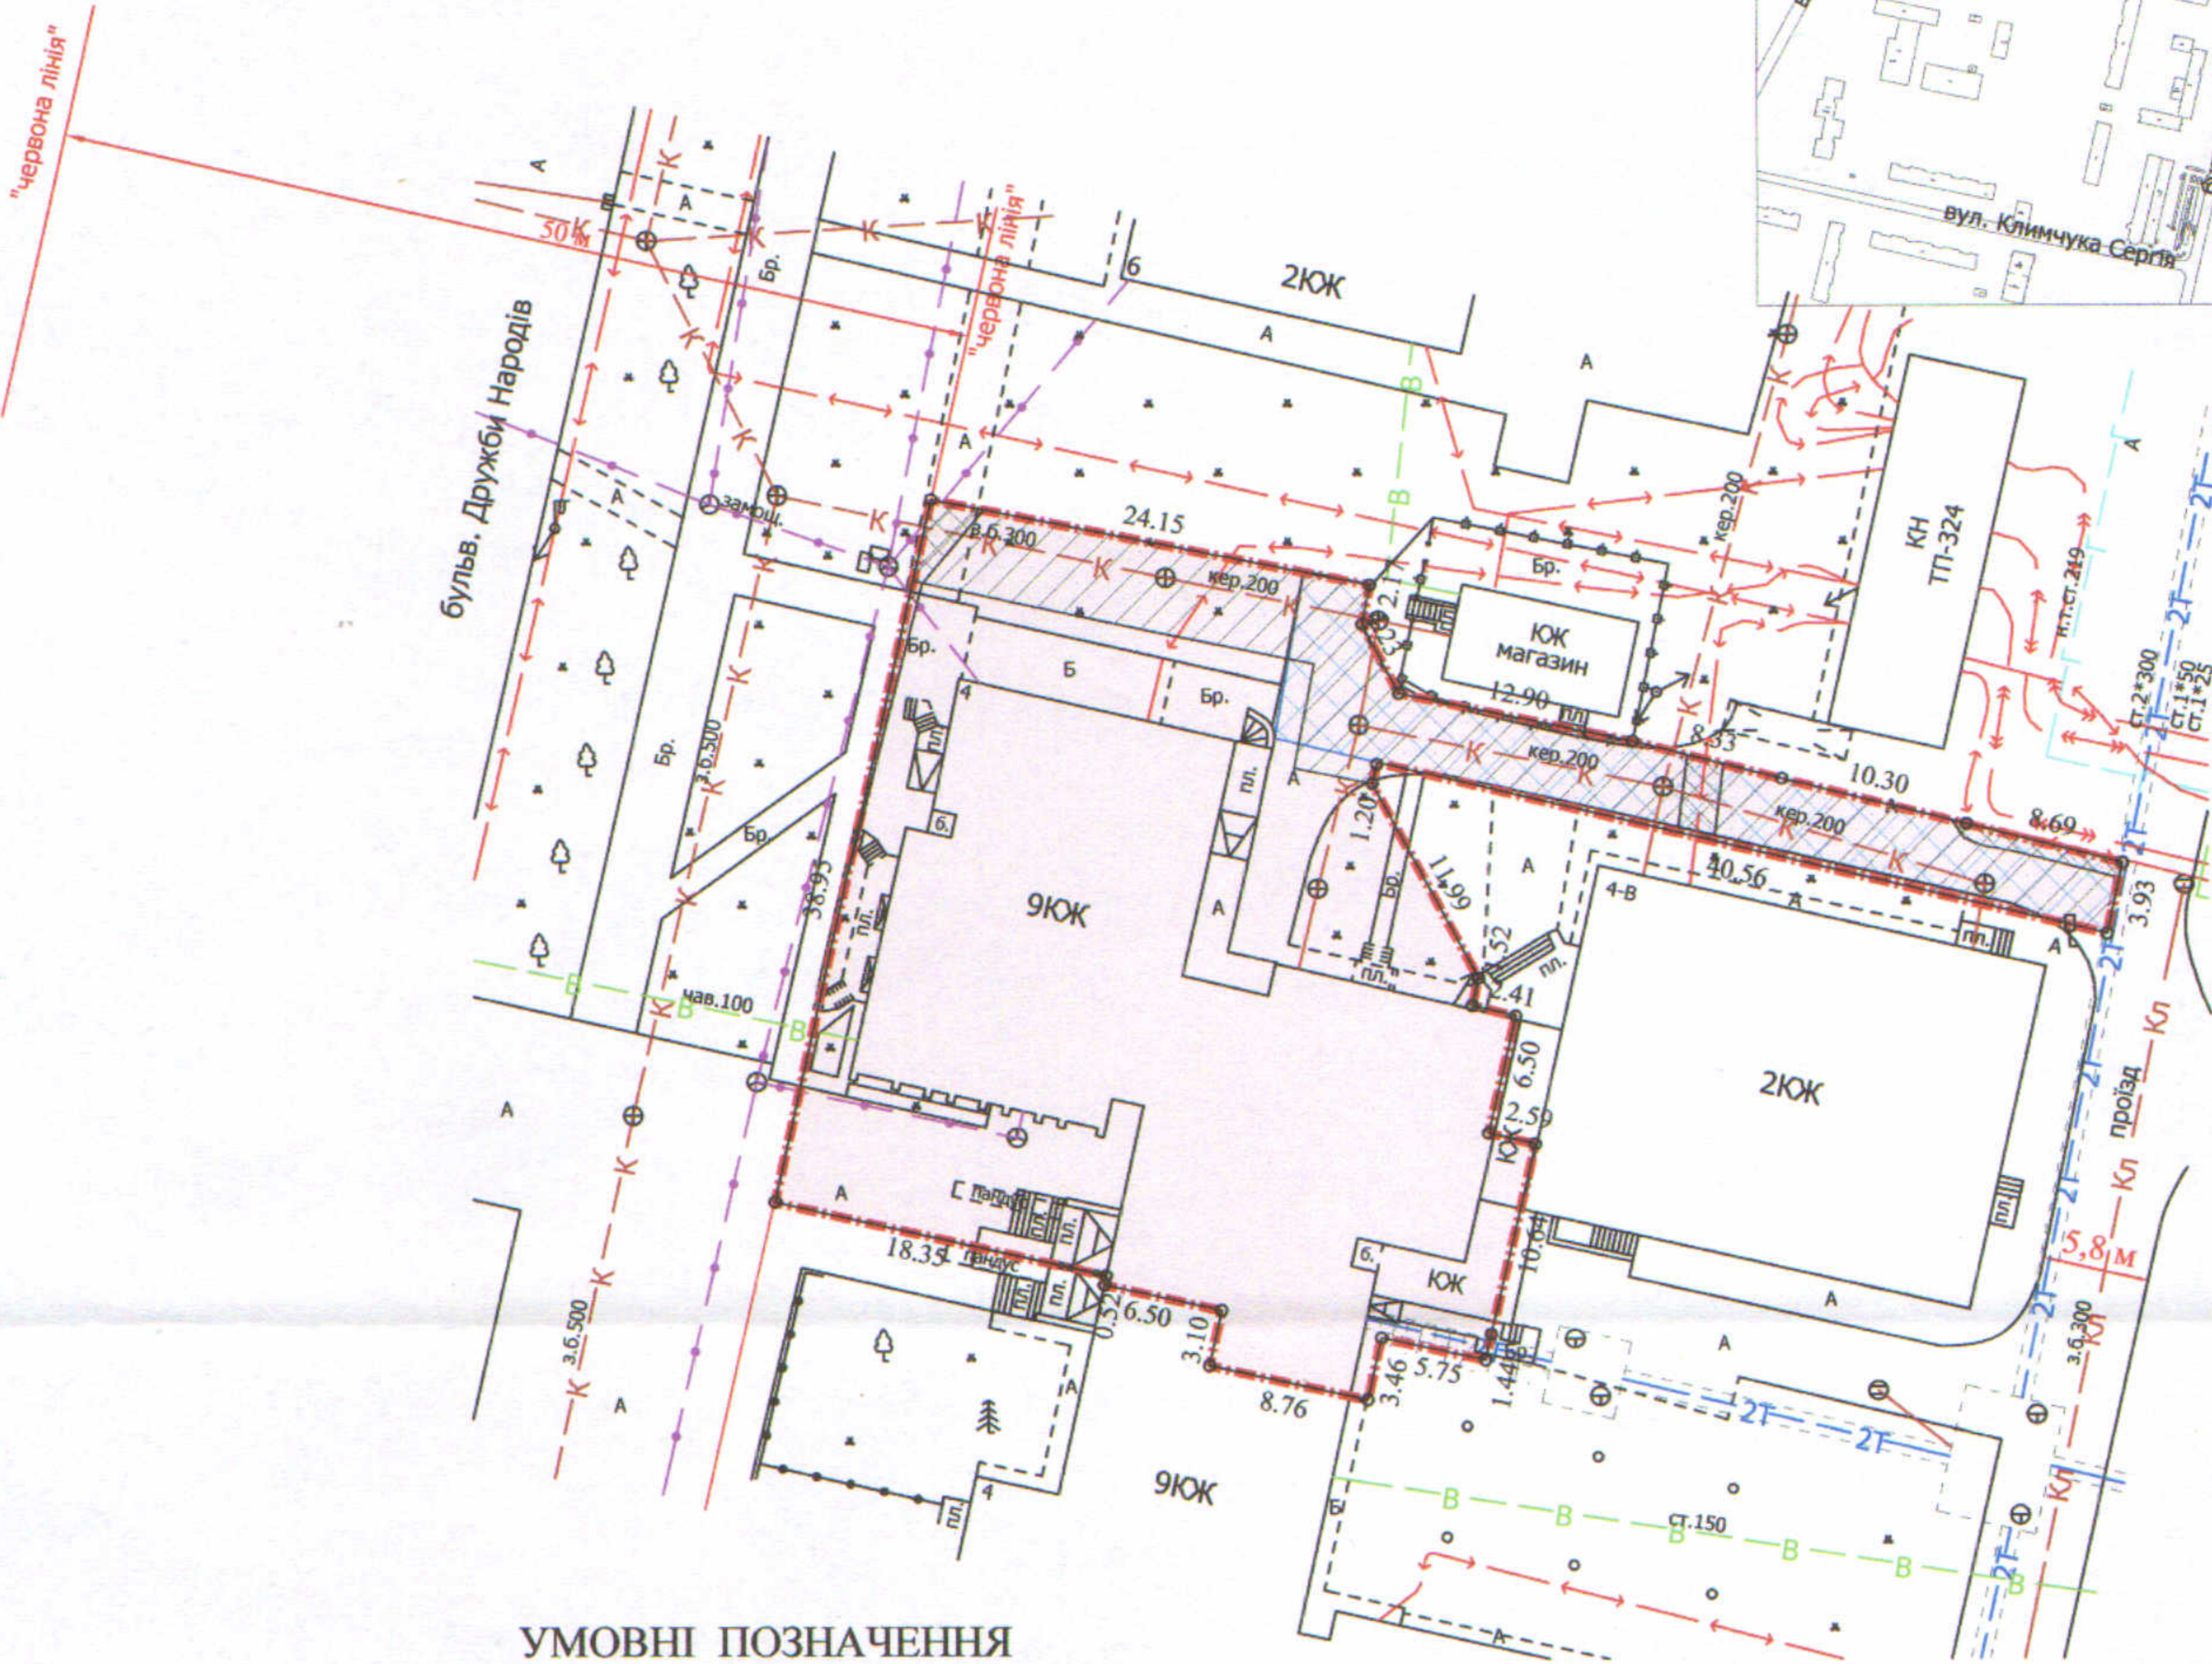

УМОВНІ ПОЗНАЧЕННЯ

- 0,1507 га** — земельна ділянка ПУБЛІЧНОГО АКЦІОНЕРНОГО ТОВАРИСТВА «ЕЛЕКТРОТЕРМОМЕТРІЯ», право постійного користування на яку зареєстровано в Державному реєстрі речових прав на нерухоме майно 20.02.2024, номер запису про інше речове право: 53817877 для будівництва і обслуговування багатоквартирного житлового будинку з об'єктами торгово-розважальної та ринкової інфраструктури (02.10)
- 0,1507 га** — обмеження, встановлене щодо використання земельної ділянки [зона охорони археологічного культурного шару (01.02.4)]
- 0,0012 га** — обмеження, встановлене щодо використання земельної ділянки [охоронна зона навколо (уздовж) об'єкта зв'язку (01.04) - підземні кабельні лінії електронних комунікаційних мереж]
- 0,0016 га** — обмеження, встановлене щодо використання земельної ділянки [охоронна зона навколо (уздовж) об'єкта енергетичної системи (01.05) - підземні кабельні лінії електропередач]
- 0,0307 га** — обмеження, встановлені щодо використання земельної ділянки [охоронна зона навколо інженерних комунікацій (01.08) - каналізація, водопровід, теплотраса]
- 0,0212 га** — обмеження, встановлене щодо використання земельної ділянки [земельний сервітут (07.02) - право проїзду на транспортному засобі по наявному шляху]

СЕКРЕТАР МІСЬКОЇ РАДИ _____ **Юрій БЕЗПЯТКО**

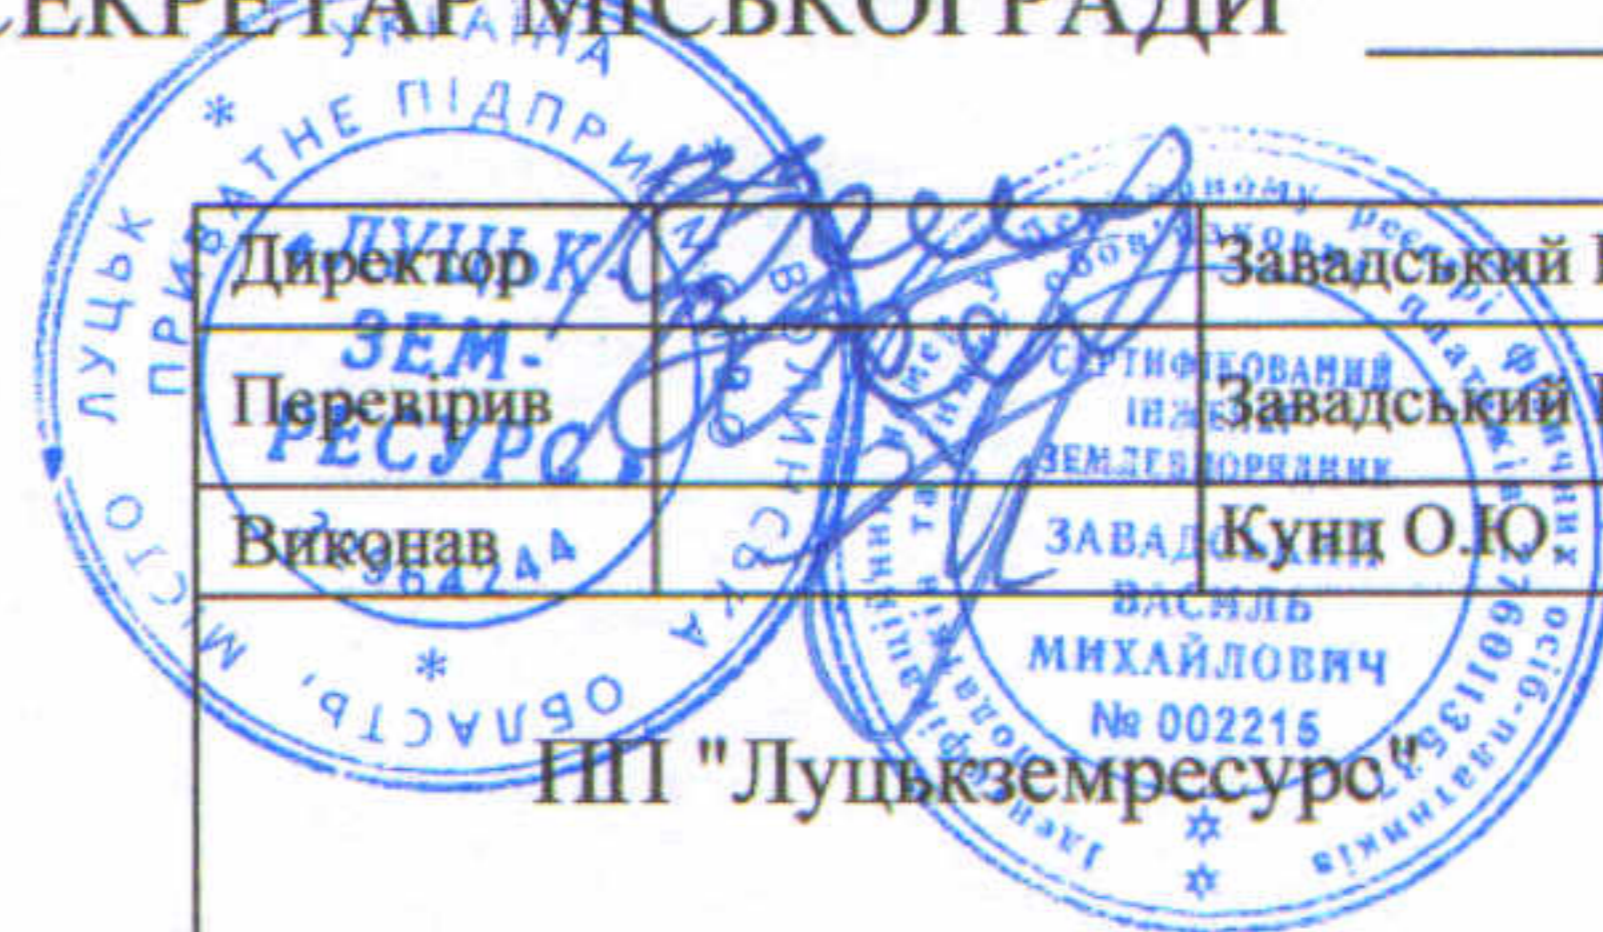

Масштаб 1: 500	
Площа земельної ділянки (га)	З них в постійному користуванні
0,1507	0,1507