Додаток до рішення міської ради
№ _____ від "__"_____ 202__ р.

ПЛАН
земельної ділянки

Кадастровий номер: *0710100000:21:041:0010*
Місце розташування: *м. Луцьк, вул. Львівська, 61-Г*
Землекористувач:
громадянин Майко Андрій Володимирович

Ситуаційний план

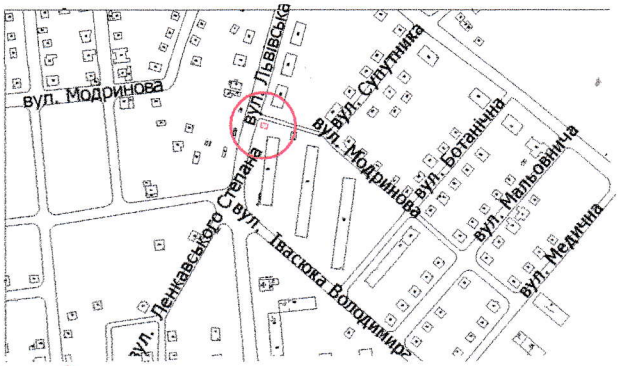

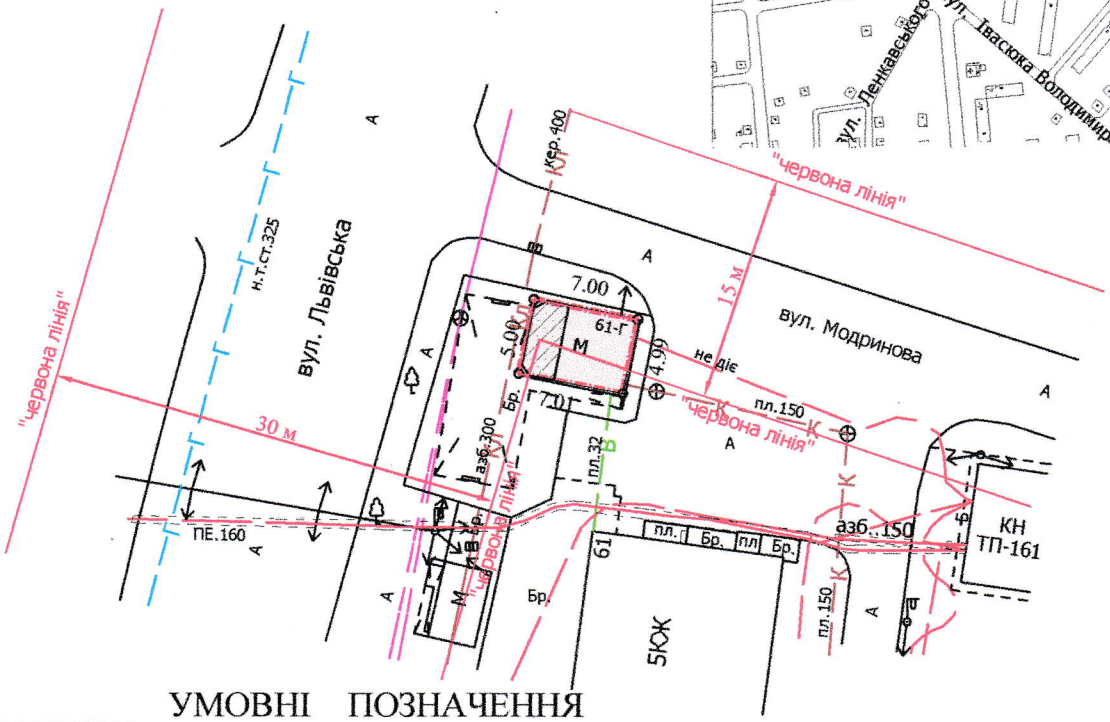

УМОВНІ ПОЗНАЧЕННЯ

0,0035 га — земельна ділянка, договір оренди якої поновлюється на новий строк для будівництва та обслуговування критої зупинки громадського транспорту з торговим павільйоном (03.07 - для будівництва та обслуговування будівель торгівлі)

0,0035 га — земельна ділянка, право оренди на яку зареєстровано в Державному реєстрі речових прав на нерухоме майно 05.04.2019, номер запису про інше речове право: 31088762, згідно з договором оренди землі від 18.03.2019

0,0035 га — обмеження, встановлене щодо використання земельної ділянки [зона охорони археологічного культурного шару (01.02.4)]

0,0012 га — обмеження, встановлене щодо використання земельної ділянки (охоронна зона навколо інженерних комунікацій (01.08) - каналізація)

0,0022 га — обмеження, встановлене щодо використання земельної ділянки [території в червоних лініях (06.01.1)]

СЕКРЕТАР МІСЬКОЇ РАДИ Юрій БЕЗПЯТКО

Директор	Завадський В.М.	Масштаб 1: 500	
Перевірив	Завадський В.М.		
Виконав	Кунц О.Ю.	Площа земельної ділянки (га)	З них в оренду (га)
ПП "Луцькземресурс"		0,0035	0,0035