Додаток до рішення міської ради
№ _____ від "__"_____ 202__ р.

ПЛАН
земельної ділянки

Кадастровий номер: *0710100000:33:021:0053*
Місце розташування: *м. Луцьк, вул. Конякіна-Захисників України*
Землекористувач: *ПРИВАТНЕ АКЦІОНЕРНЕ ТОВАРИСТВО «ЛУЦЬКИЙ ДОМОБУДІВЕЛЬНИЙ КОМБІНАТ»*

Ситуаційний план

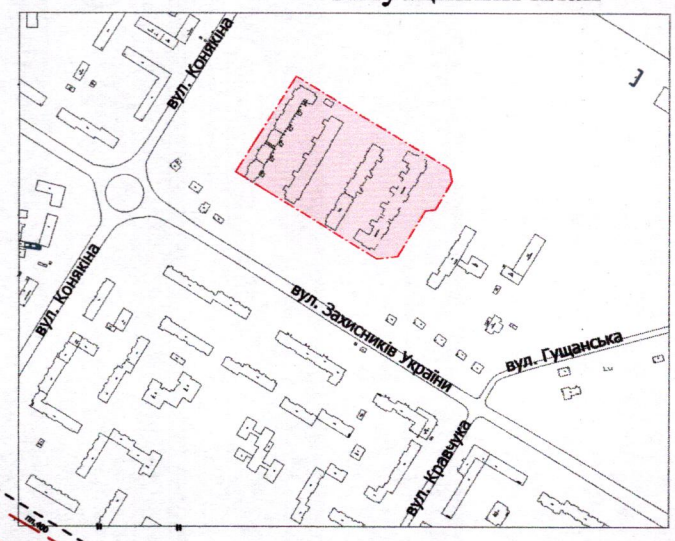

УМОВНІ ПОЗНАЧЕННЯ

3,0303 га — земельна ділянка, договір оренди якої поновлюється на новий строк для будівництва та обслуговування кварталу житлової забудови (02.10 - для будівництва і обслуговування багатоквартирного житлового будинку з об'єктами торгово-розважальної та ринкової інфраструктури)

3,0303 га — земельна ділянка, право оренди на яку зареєстровано в Державному реєстрі речових прав на нерухоме майно від 06.04.2019, номер запису про інше речове право: 5153835, відповідно до додаткової угоди № 2 про поновлення договору оренди землі від 04.04.2019

0,2388 га — обмеження, встановлене щодо використання земельної ділянки (охоронна зона навколо інженерних комунікацій (01.08) - водопровід, газопровід, каналізація, ШРП)

0,0238 га — обмеження, встановлене щодо використання земельної ділянки (охоронна зона навколо (уздовж) об 'єкта енергетичної системи (01.05) - ТП-582, ТП)

0,0343 га — обмеження, встановлене щодо використання земельної ділянки [земельні сервітути (07.03) - право прокладення та експлуатації ліній електропередачі, електронних комунікаційних мереж, трубопроводів, інших лінійних комунікацій]

СЕКРЕТАР МІСЬКОЇ РАДИ _____ Юрій БЕЗПЯТКО

Директор	Завадський В.М.	Масштаб 1: 1000	
Перевірив	Завадський В.М.		
Виконав	Сінюк О.П.	Площа земельної ділянки (га)	З них в оренду (га)
ПП "Луцькземресурс"		3,0303 га	3,0303 га