

ПЛАН
земельної ділянки


Місце розташування: Волинська область, Луцький район, за межами населених пунктів Луцької міської територіальної громади (с. Княгининок)

Власник:
громадянка Романюк Лідія Іванівна
(Свідоцтво про право на спадщину за законом від 29.12.2003 № 1-2102, згідно з сертифікатом на право на земельну частку (пай) в колишньому КСП «Агрофірма "Маяк"» серія ВЛ № 0239895 від 26.03.2003, який зареєстрований у Книзі реєстрації сертифікатів на земельну частку (пай) від 26.03.2003 за № 856)

0722883700:08:000:0118 0722883700:08:000:3935
0722883700:08:000:0163

0722883700:08:000:3735

0722883700:08:000:3875

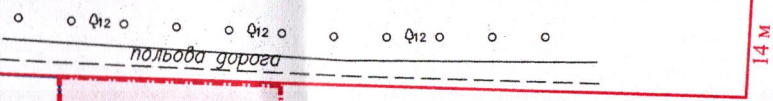

Додаток до рішення міської ради
№ _____ від "___" _____ 20__ р.

Ситуаційна схема



— - межа с. Княгининок

УМОВНІ ПОЗНАЧЕННЯ

0,62 га — виділення в натурі (на місцевості) земельної частки (паю) № 631 (багаторічні насадження), відповідно до свідоцтва про право на спадщину за законом від 29.12.2003 № 1-2102, згідно з сертифікатом на право на земельну частку (пай) в колишньому КСП «Агрофірма "Маяк"» серія ВЛ № 0239895 від 26.03.2003, який зареєстрований у Книзі реєстрації сертифікатів на земельну частку (пай) від 26.03.2003 за № 856, для ведення особистого селянського господарства (01.03)

СЕКРЕТАР МІСЬКОЇ РАДИ

Юрій БЕЗПЯТКО



Крисак А.І.
Галецький Д.В.

Масштаб 1: 1000

Орієнтовна площа ділянки (га)	3 них
	у власність
0,62	-

0722883700:08:000:4205 0722883700:08:000:4206 0722883700:08:000:4080