

ПЛАН  
земельної ділянки

Додаток до рішення міської ради  
№ \_\_\_\_\_ від "\_\_\_" \_\_\_\_\_ 20\_\_ р.

Кадастровий номер: 0710100000:11:037:0012



Місце розташування: м. Луцьк, пр-т Волі, 47-А

Землекористувач:

фізична особа-підприємець Бондарук Катерина

Зіновіївна

Ситуаційна схема

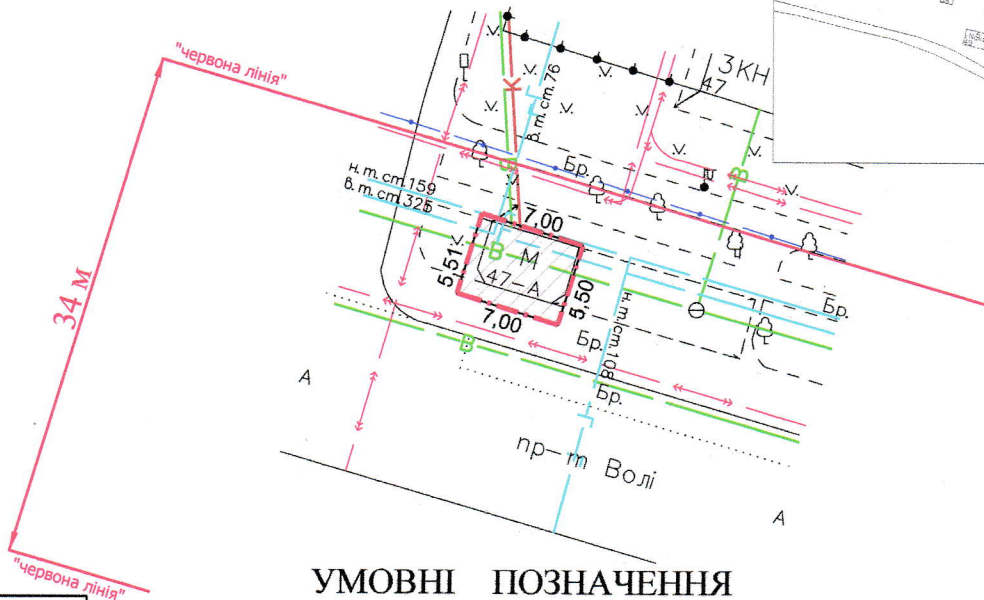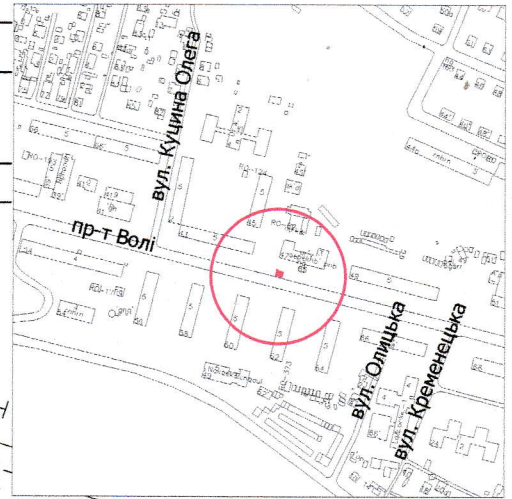

УМОВНІ ПОЗНАЧЕННЯ

- 0,0039 га** — земельна ділянка, що надається в оренду для обслуговування критої зупинки громадського транспорту з торговим павільйоном (03.07 - для будівництва та обслуговування будівель торгівлі)
- 0,0039 га** — земельна ділянка, що була надана в оренду ФОП Бондарук К.З. (право власності Луцької міської територіальної громади, в особі Луцької міської ради, зареєстровано в Державному реєстрі речових прав на нерухоме майно 24.12.2013, номер відомостей про речове право: 4043875 згідно з договором оренди землі від 18.03.2019)
- 0,0039 га** — обмеження, встановлене щодо використання земельної ділянки [зона охорони археологічного культурного шару (01.02.4)]
- 0,0039 га** — обмеження, встановлене щодо використання земельної ділянки (охоронна зона навколо інженерних комунікацій (01.08) - водопровід, газопровід)
- 0,0039 га** — обмеження, встановлене щодо використання земельної ділянки [території в червоних лініях (06.01.1)]

СЕКРЕТАР МІСЬКОЇ РАДИ

Юрій БЕЗПЯТКО

|                                |                  |                |                              |
|--------------------------------|------------------|----------------|------------------------------|
| Директор                       | <i>В. Крисак</i> | Крисак А.І.    | Масштаб 1: 500               |
| Відповідальний за якість робіт |                  | Галецький Д.В. |                              |
|                                |                  |                | Площа земельної ділянки (га) |
|                                |                  |                | 3 них в оренду (га)          |
|                                |                  |                | 0,0039                       |
|                                |                  |                | 0,0039                       |