ПЛАН
земельної ділянки

Додаток до рішення міської ради
№ ____ від "___"_____20__р.

Кадастровий номер: *0721885800:06:000:2108*

Місце розташування: *Волинська область, Луцький район, за межами населених пунктів Луцької міської територіальної громади (с. Прилуцьке)*

Землекористувач: *СЕЛЯНСЬКЕ (ФЕРМЕРСЬКЕ) ГОСПОДАРСТВО //ЗОЛОТА НИВА//*

Ситуаційна схема

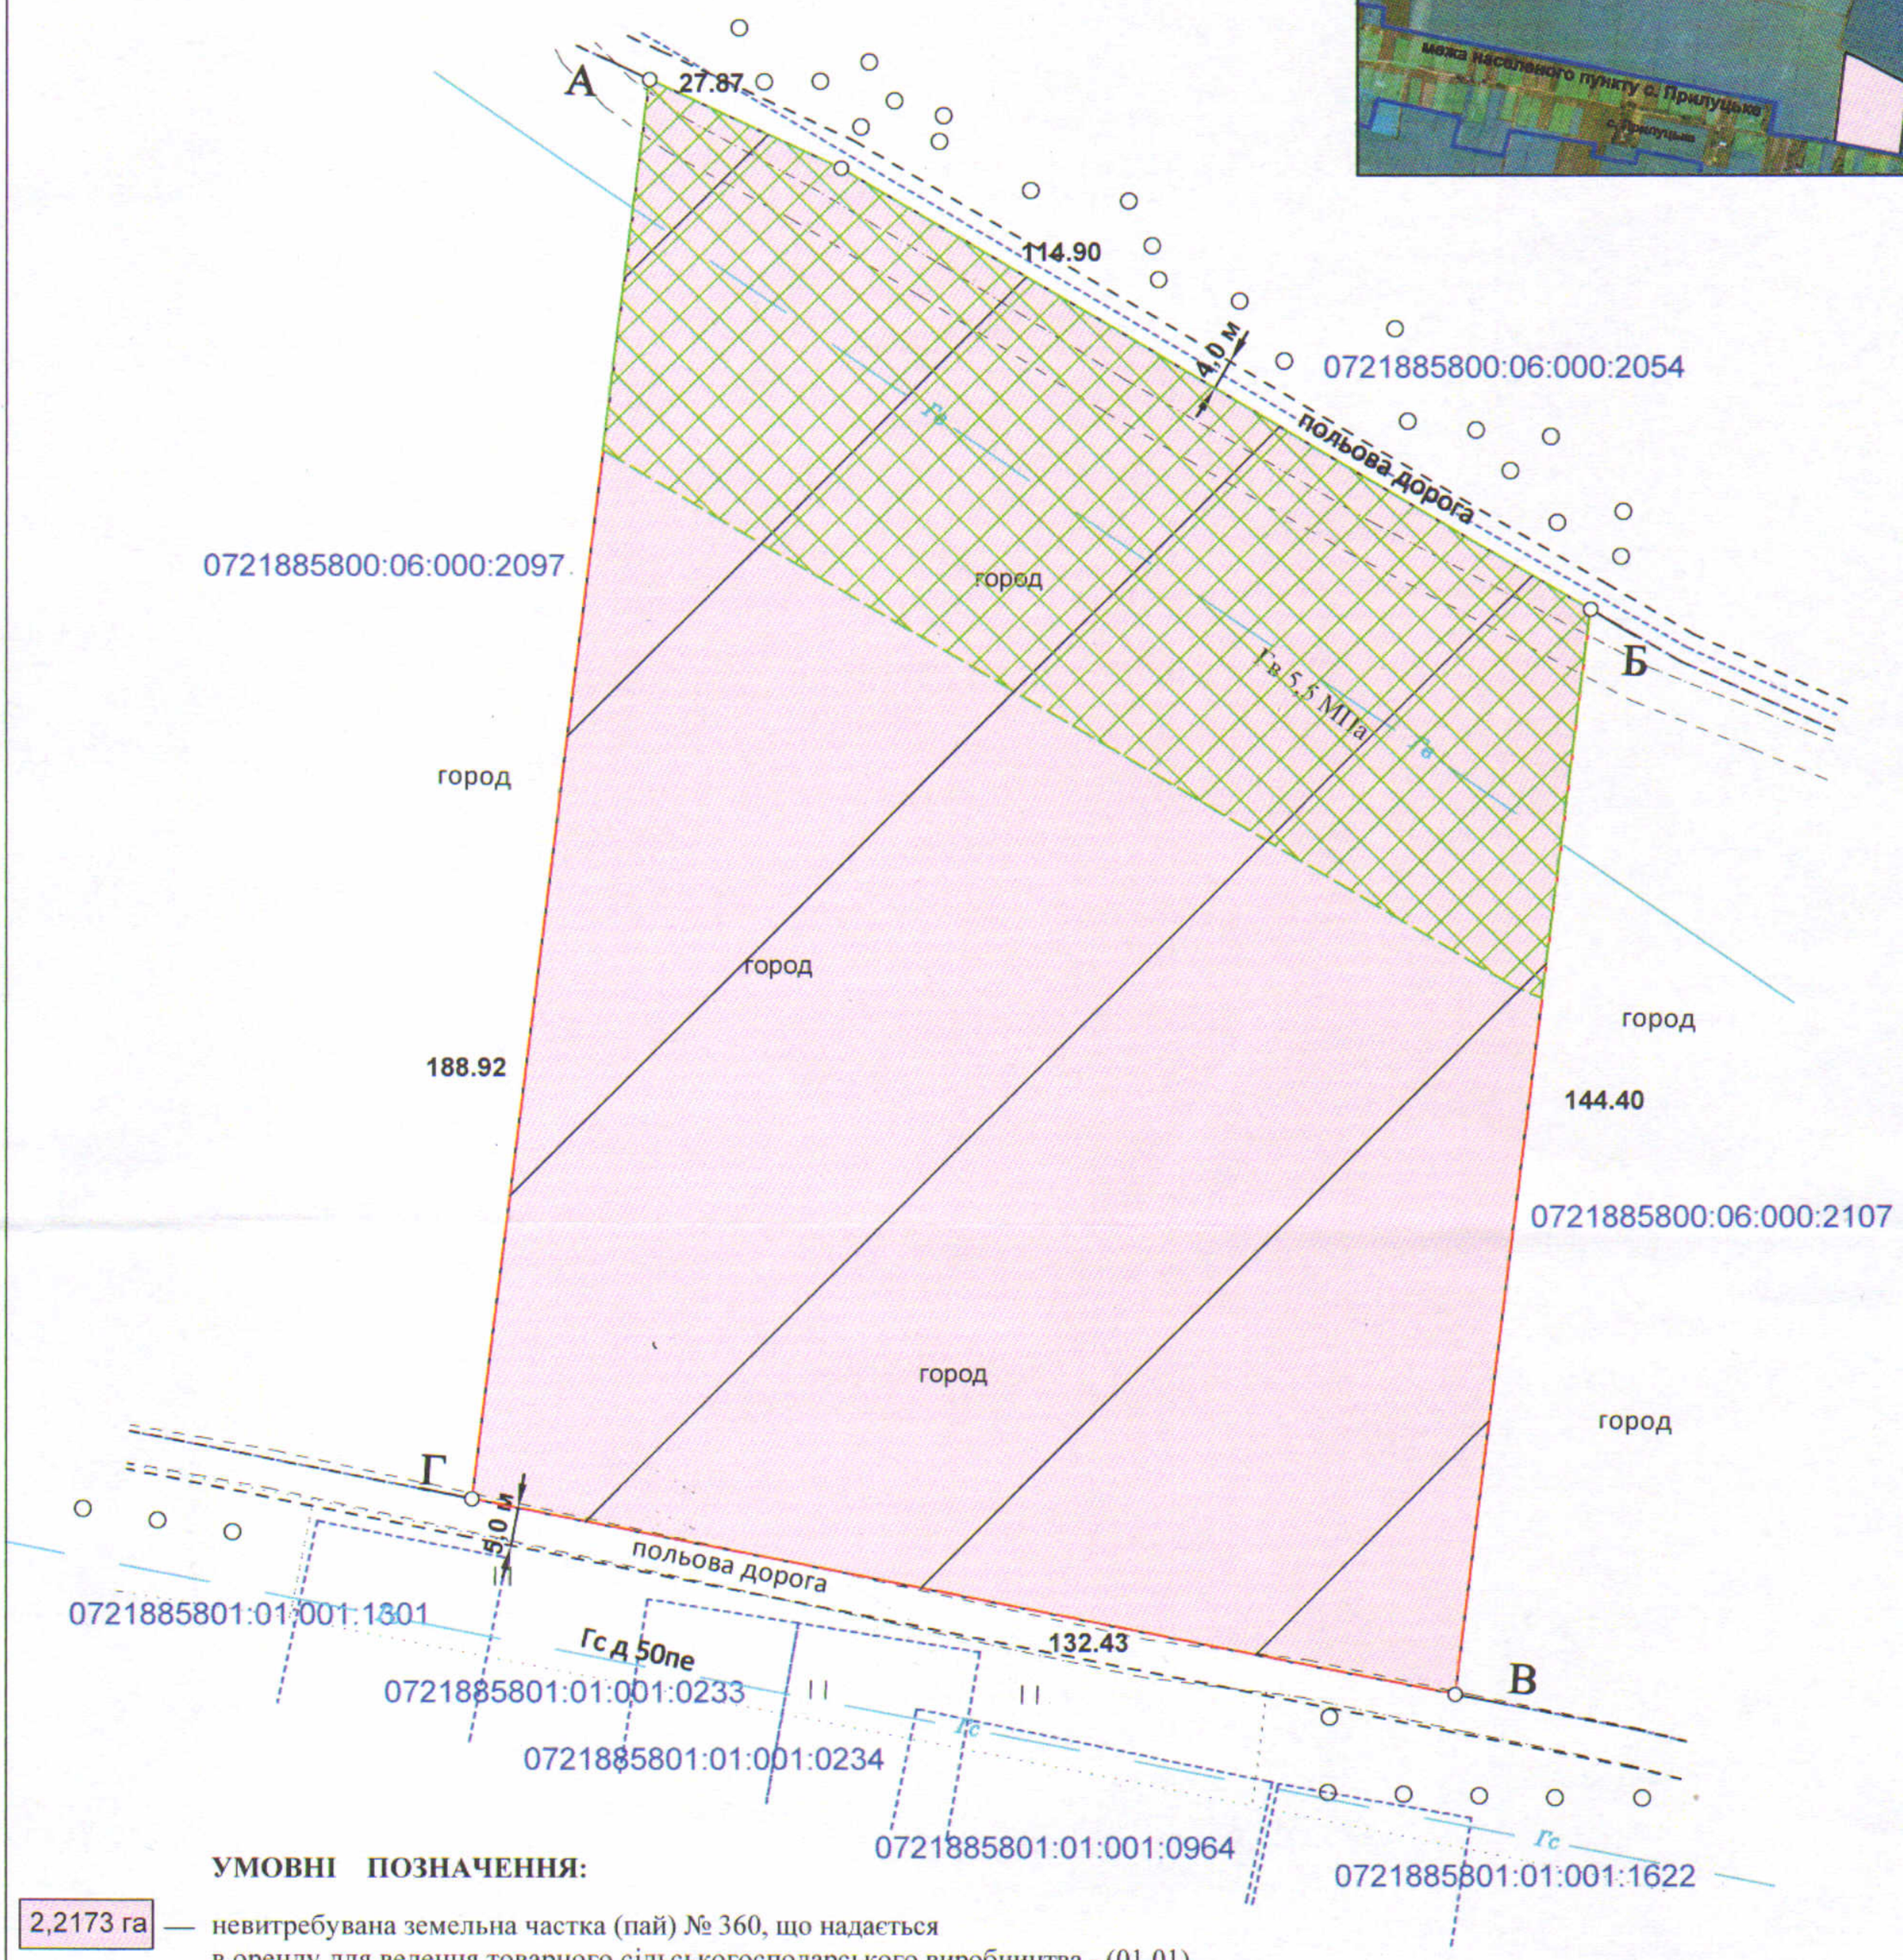

УМОВНІ ПОЗНАЧЕННЯ:

2,2173 га — невитребувана земельна частка (пай) № 360, що надається в оренду для ведення товарного сільськогосподарського виробництва - (01.01)

~~2,2173 га~~ — обмеження, встановлене щодо використання земельної ділянки [охоронна зона навколо (уздовж) об'єкта транспорту (01.03) - магістральний газопровід високого тиску, 5,5 МПа]

2,2173 га — обмеження, встановлені щодо використання земельної ділянки: [(06.05.3) - зона обмежень забудови щодо умов авіаційного шуму]

0,6861 га — обмеження, встановлене щодо використання земельної ділянки [території в зелених лініях (06.01.2) - охоронна зона мішаних лісів (50,0 м)]

СЕКРЕТАР МІСЬКОЇ РАДИ _____ Юрій БЕЗПЯТКО

Директор		Кортоус В. М.	Масштаб 1:1000	
Виконав		Кортоус В. М.	Площа земельної ділянки (га)	З них в оренду
Фізична особа-підприємець Кортоус Василь Миколайович			2,2173 га	2,2173 га