ПЛАН
земельної ділянки

Кадастровий номер: *0710100000:11:152:0013*

Місце розташування: *м. Луцьк, вул. Данила Галицького, 1-А*

Землекористувач:

Фізична особа-підприємець Корнієнко Анатолій Петрович

Додаток до рішення міської ради
№ _____ від "__"_____ 20__ р.

Ситуаційна схема

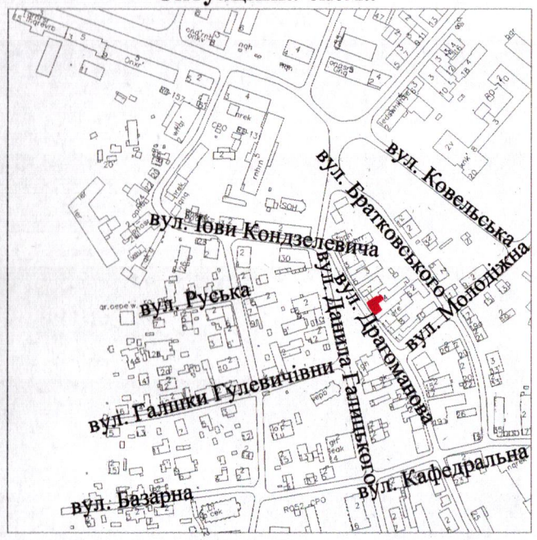

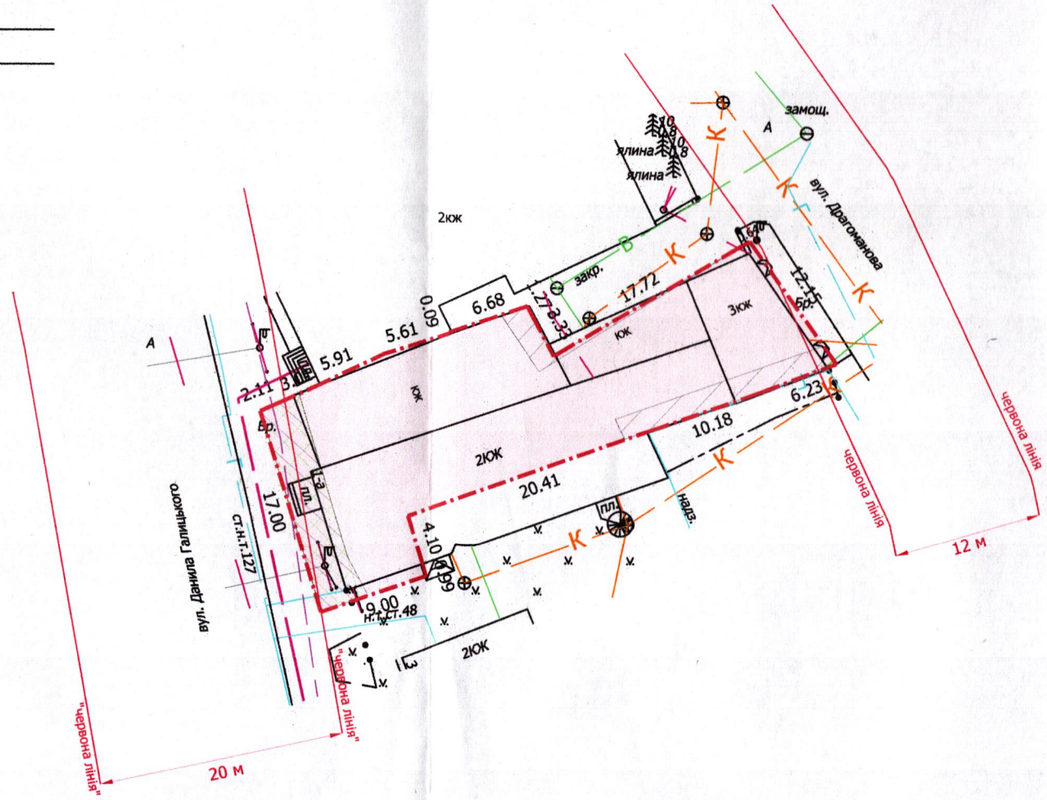

УМОВНІ ПОЗНАЧЕННЯ

0,0551 га	- земельна ділянка, що надається в оренду для будівництва та обслуговування бару та готельних номерів [03.08 - для будівництва та обслуговування об'єктів туристичної інфраструктури та закладів громадського харчування]
0,0551 га	- обмеження, встановлене щодо використання земельної ділянки [охоронна зона пам'ятки культурної спадщини (01.02.1)]
0,0551 га	- обмеження, встановлене щодо використання земельної ділянки [зона охорони археологічного культурного шару (01.02.4)]
0,0059 га	- обмеження, встановлене щодо використання земельної ділянки [охоронна зона навколо (уздовж) об'єкта зв'язку (01.04) - підземна кабельна лінія електронної комунікаційної мережі, повітряна лінія електронної комунікаційної мережі]
0,0057 га	- обмеження, встановлене щодо використання земельної ділянки [охоронна зона навколо (уздовж) об'єкта енергетичної системи (01.05) - повітряна лінія електропередачі]
0,0046 га	- обмеження, встановлене щодо використання земельної ділянки [охоронна зона навколо інженерних комунікацій (01.08) - водопровід, газопровід]
0,0029 га	- обмеження, встановлене щодо використання земельної ділянки [території в червоних лініях - 06.01.1]
0,0551 га	- обмеження, встановлене щодо використання земельної ділянки [історичний ареал населеного місця - 06.06.2]

СЕКРЕТАР МІСЬКОЇ РАДИ _____ Юрій БЕЗПЯТКО

Директор	Крисак А.І.	Масштаб 1: 500	
Відповідальний за якість робіт	Галецький Д.В.		
ТзОВ "ГЦНТП+"		Площа земельної ділянки (га)	З них в оренду (га)
		0,0551	0,0551