Додаток до рішення міської ради
№ _____ від "__"_____ 2024 р.

ПЛАН
земельної ділянки

Кадастровий номер: *0710100000:34:065:0013*

Місце розташування: *м. Луцьк, вул. Гетьмана Сагайдачного, 6-Б*

Землевласник:
Луцька міська територіальна громада, в особі Луцької міської ради

Землекористувач:
Релігійна організація "Релігійна громада Мучениць Віри, Надії, Любові та матері їх Софії Православної Церкви України міста Луцька"

Ситуаційна схема

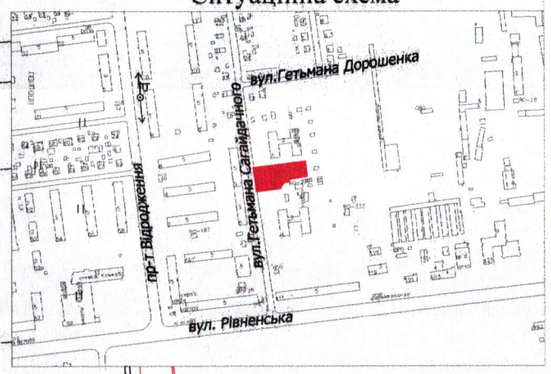

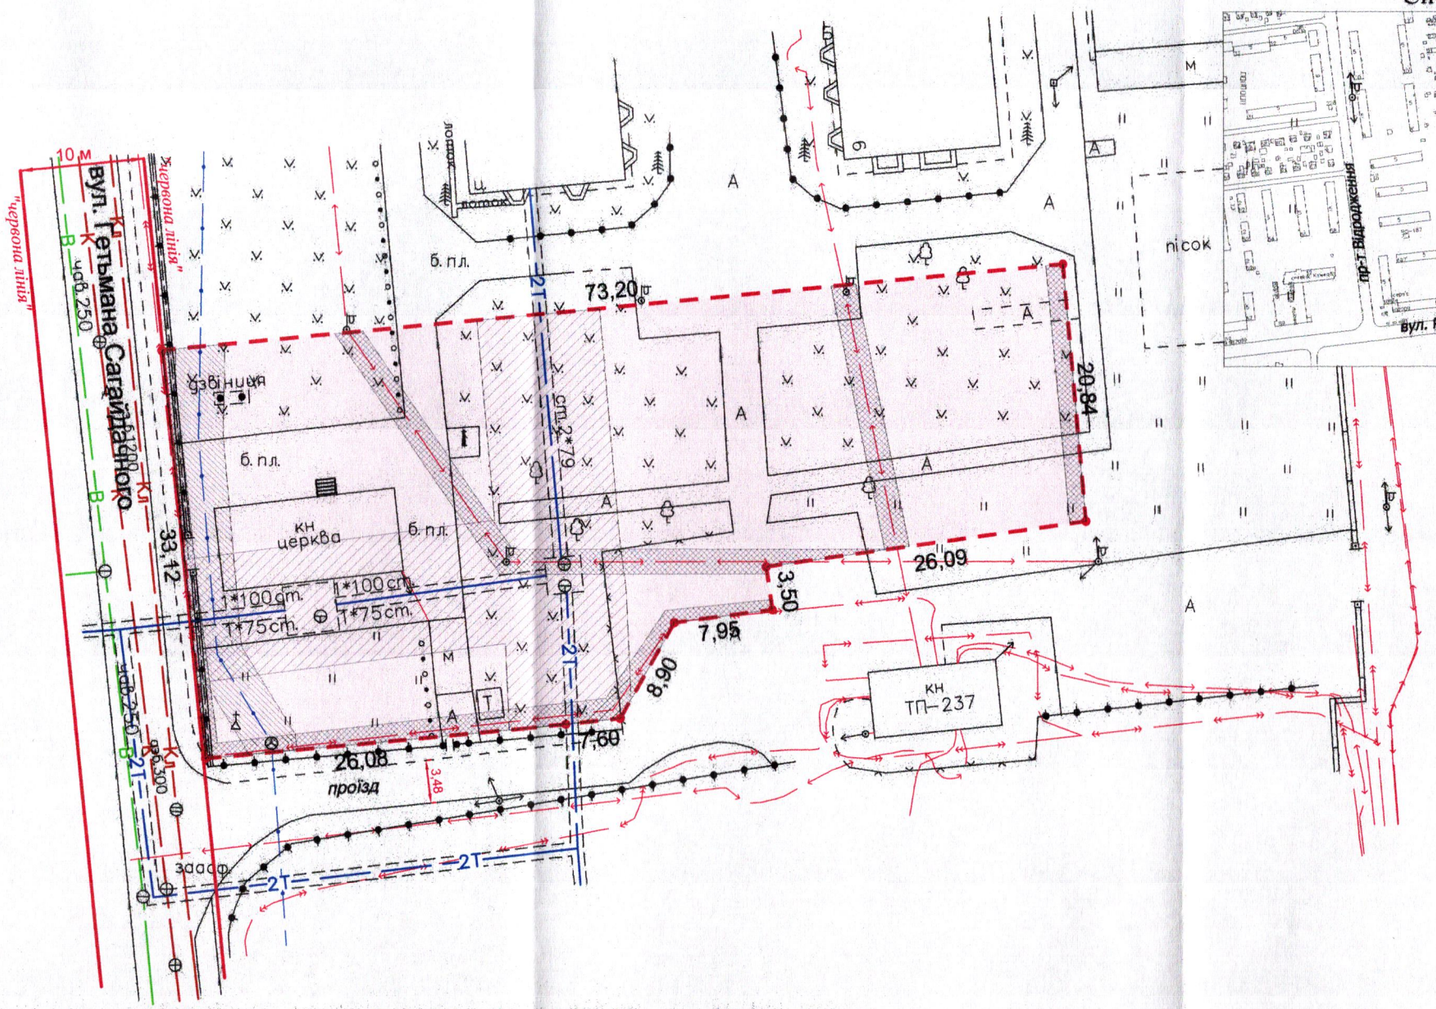

УМОВНІ ПОЗНАЧЕННЯ

0,2035 га — земельна ділянка, що надається в постійне користування із зміною цільового призначення з "03.02 - для будівництва та обслуговування будівель закладів освіти" на "03.04 - для будівництва та обслуговування будівель громадських та релігійних організацій"

0,2035 га — земельна ділянка Луцької міської територіальної громади, в особі Луцької міської ради, право власності на яку зареєстровано в Державному реєстрі речових прав на нерухоме майно 07.11.2023, номер запису про право власності: 52466305

0,0135 га — обмеження, встановлене щодо використання земельної ділянки [охоронна зона навколо (уздовж) об'єкта зв'язку (01.04) - підземна кабельна лінія електронної комунікаційної мережі]

0,0262 га — обмеження, встановлені щодо використання земельної ділянки [охоронна зона навколо (уздовж) об'єкта енергетичної системи (01.05) - підземна кабельна лінія електропередачі, повітряна лінія електропередачі]

0,0590 га — обмеження, встановлені щодо використання земельної ділянки [охоронна зона навколо інженерних комунікацій (01.08) - каналізація, теплотраса]

СЕКРЕТАР МІСЬКОЇ РАДИ _____ Юрій БЕЗПЯТКО

Директор		Крисак А.І.	Масштаб 1: 500
Відповідальний за якість робіт		Галецький Д.В.	

ТзОВ "ТЦНТП+"

Площа земельної ділянки (га)	З них в постійне користування (із зміною цільового призначення)
0,2035	0,2035