Додаток до рішення міської ради
№ _____ від "__"_____ 202__ р.

ПЛАН
земельної ділянки

Місце розташування: *м. Луцьк, вул. Борохівська, 9*

Землекористувач: *громадянка Гарбарук Ольга Василівна*

Ситуаційний план

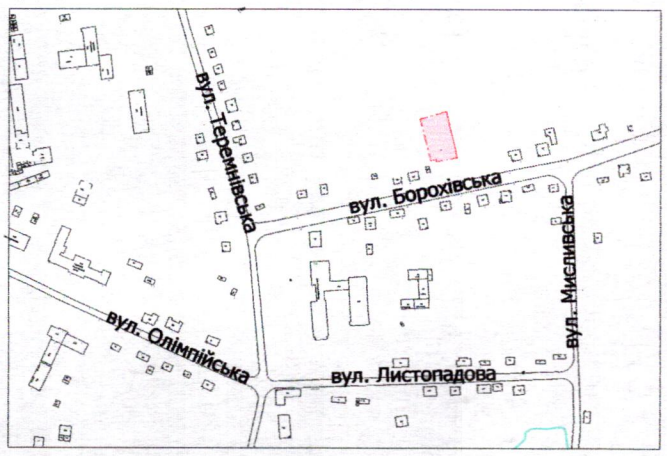

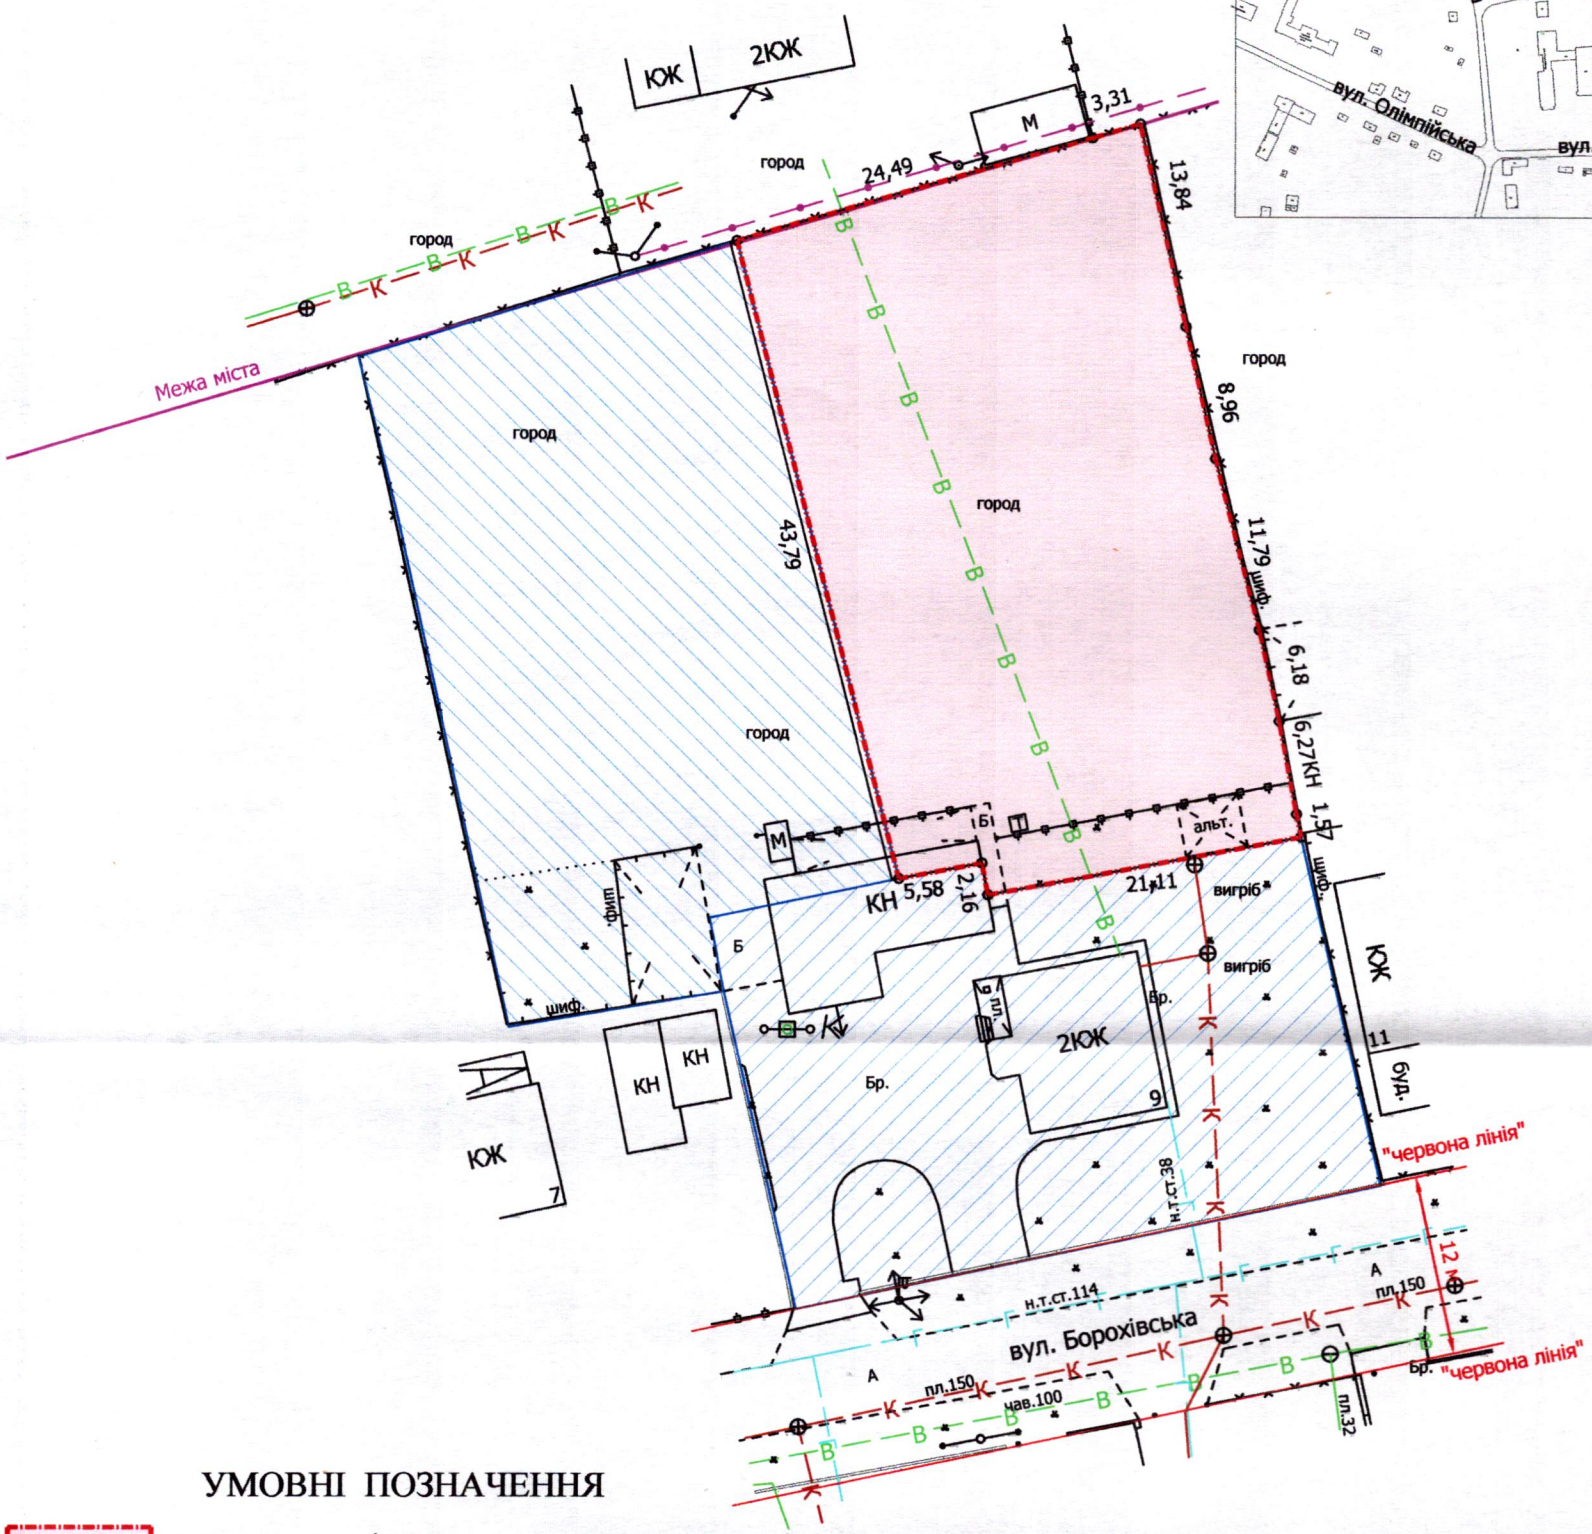

УМОВНІ ПОЗНАЧЕННЯ

0,1275 га — земельна ділянка, що планується до відведення в оренду із зміною цільового призначення з "для ведення городництва" (01.07 - для городництва) на "для будівництва та обслуговування жилого будинку, господарських будівель і споруд [02.01 - для будівництва і обслуговування житлового будинку, господарських будівель і споруд (присадибна ділянка)]

0,1295 га — земельна ділянка, що була надана в оренду гр. Гарбарук О.В., гр. Гарбаруку В.В., згідно з договором оренди землі від 24.03.2005 за № 70

0,1000 га — земельна ділянка у власності гр. Гарбарук О.В. згідно з Державним актом на право власності на земельну ділянку від 10.03.2005 № 5828 (Серія ВЛ № 032097) та договором дарування частки земельної ділянки від 20.01.2010 № 68, для будівництва та обслуговування житлового будинку та господарських будівель і споруд

0,1200 га — земельна ділянка у власності гр. Гарбарук О.В., гр. Гарбарука В.В. згідно з Державним актом на право власності на земельну ділянку від 10.03.2005 № 5827 (Серія ВЛ № 097993), для ведення садівництва

СЕКРЕТАР МІСЬКОЇ РАДИ _____ Юрій БЕЗПЯТКО

Директор	Завадський В.М.	Масштаб 1: 500	
Перевірив	Завадський В.М.		
Виконав	Кунц О.Ю.	Площа земельної ділянки (га)	З них в оренду (га) (із зміною цільового призначення)
ТП "Луцькземресурс"		0,1275	-