Додаток до рішення міської ради
№ _____ від "___"_____202_ р.

ПЛАН
земельної ділянки

Ситуаційна схема

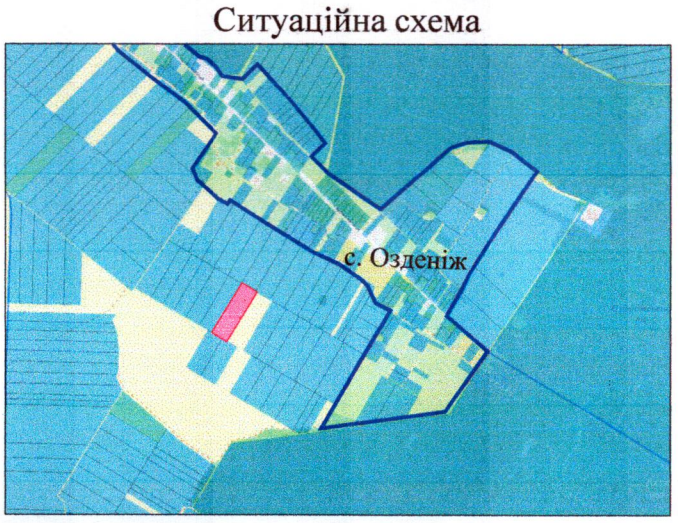

Місце розташування: *Волинська область, Луцький район, за межами населених пунктів Луцької міської територіальної громади (с. Озденіж)*

Землекористувач: *ФЕРМЕРСЬКЕ ГОСПОДАРСТВО «КОРСОЙЛ-АГРО»*

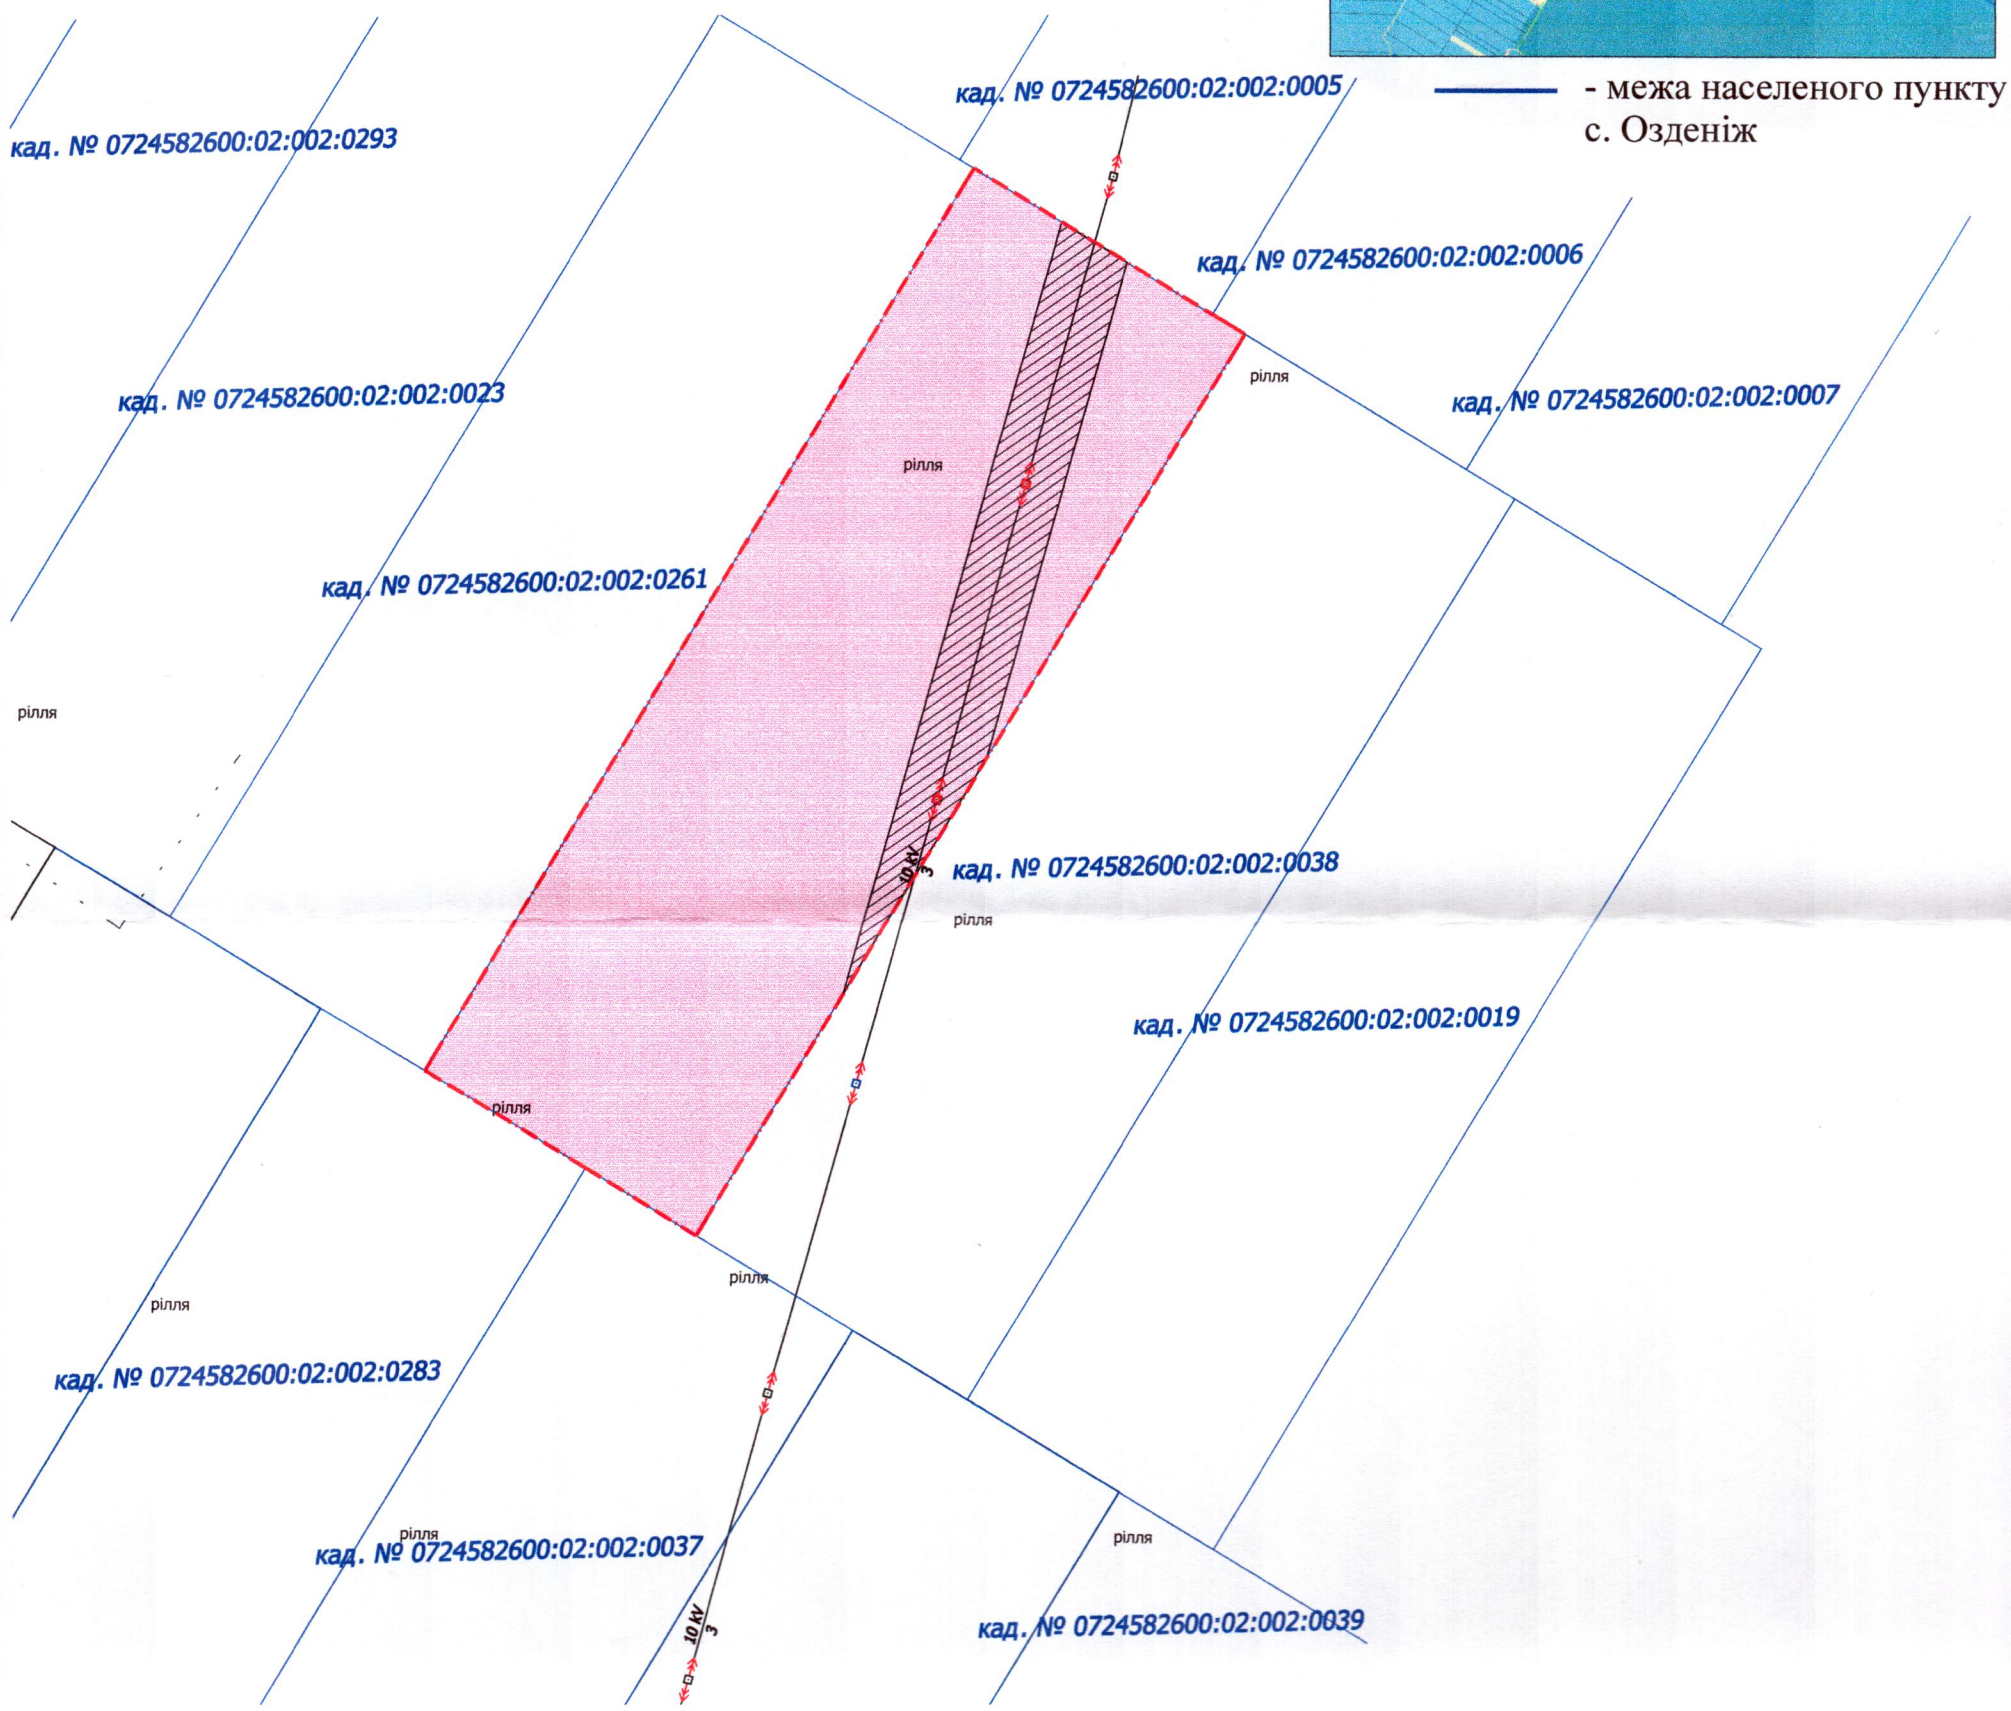

УМОВНІ ПОЗНАЧЕННЯ

2,4478 га - невитребувана земельна частка (пай) № 352 (рілля), що планується до передачі в оренду для ведення товарного сільськогосподарського виробництва (01.01)

0,3552 га - обмеження, встановлене щодо використання земельної ділянки [охоронна зона навколо (уздовж) об'єкта енергетичної системи (01.05) - повітряна лінія електропередачі 10 кВ]

СЕКРЕТАР МІСЬКОЇ РАДИ _____ Юрій БЕЗПЯТКО

ФОП	А.О. Мордик	Масштаб 1:2000		
Виконав	А.О. Мордик	Площа ділянки (га)	З них	
			у власність	в оренду
ФОП Мордик Анатолій Олександрович		2,4478	-	2,4478