ПЛАН
земельної ділянки

Додаток до рішення міської ради
№ _____ від "__"_____ 202__ р.

Місце розташування: *м. Луцьк, вул. Мистецька, 3*

Землекористувач:
ОБ'ЄДНАННЯ СПІВВЛАСНИКІВ БАГАТОКВАРТИРНОГО БУДИНКУ "ЩАСЛИВІ РАЗОМ - ЛУЦЬК"

Ситуаційний план

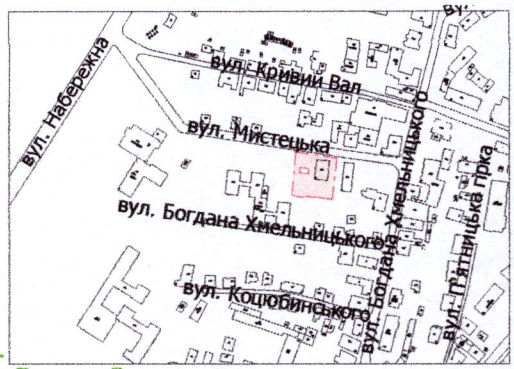

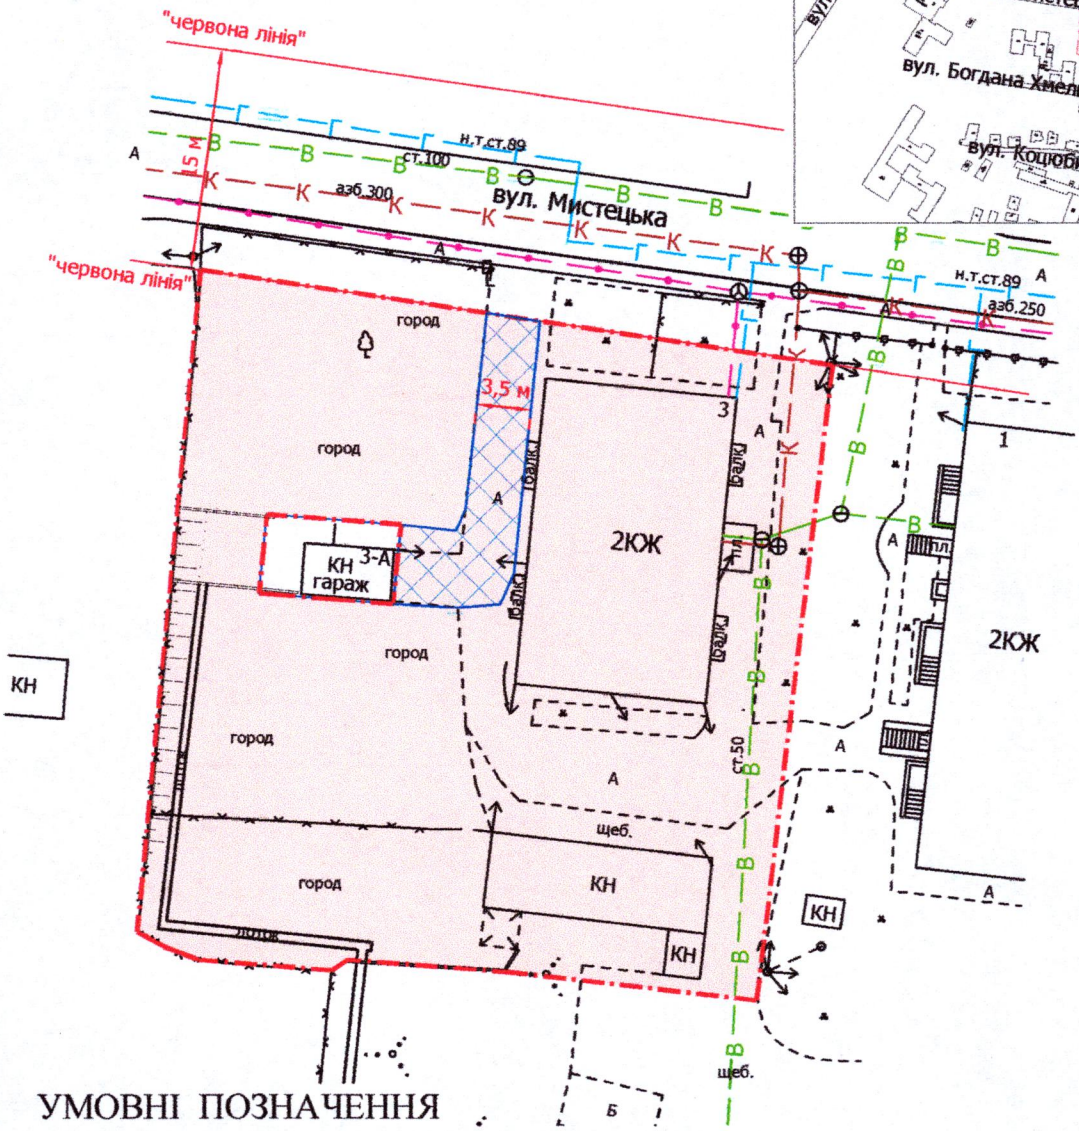

УМОВНІ ПОЗНАЧЕННЯ

0,18 га — орієнтовна площа земельної ділянки, що планується для відведення в постійне користування для будівництва і обслуговування багатоквартирного житлового будинку - 02.03

— обмеження, що планується для встановлення щодо використання земельної ділянки [земельний сервітут (07.02) - право проїзду на транспортному засобі по наявному шляху]

СЕКРЕТАР МІСЬКОЇ РАДИ _____ Юрій БЕЗПЯТКО

Директор	Завадський В.М.	Масштаб 1: 500
Перевірив	Завадський В.М.	
Виконав	Кунц О.Ю.	

ТП "Луцькземресурс"

Орієнтовна площа земельної ділянки (га)	З них в постійне користування (га)
0,18	-