ПЛАН
земельної ділянки

Додаток до рішення міської ради
№ _____ від "__"_____ 20__ р.

Кадастровий номер: *0710100000:22:195:0027*

Місце розташування: *м. Луцьк, вул. Гузара Любомира, 1*

Землекористувач:
громадянка Владичко Мирослава Авксентіївна (5/8)
громадянка Владичко Тетяна Володимирівна (3/8)

Ситуаційна схема

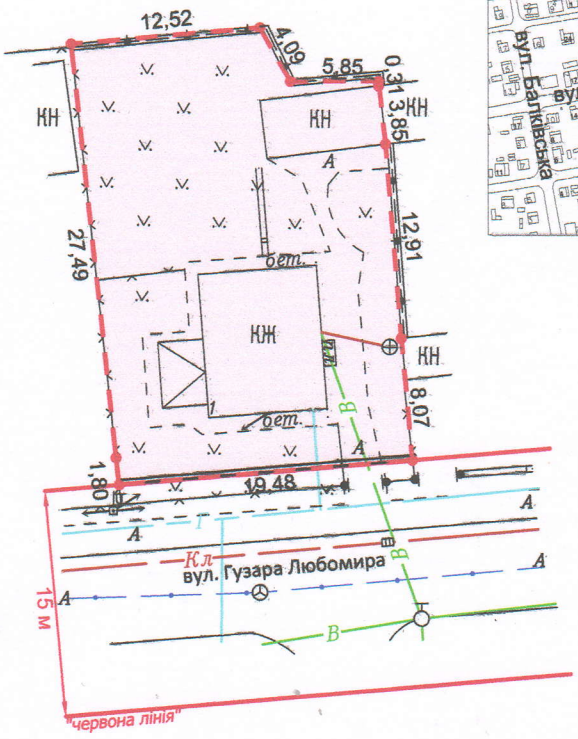

УМОВНІ ПОЗНАЧЕННЯ

0,0554 га — земельна ділянка, що передається у спільну часткову власність для будівництва і обслуговування житлового будинку, господарських будівель і споруд (присадибна ділянка) - 02.01

0,0006 га — обмеження, встановлене щодо використання земельної ділянки [охоронна зона навколо (уздовж) об'єкта енергетичної системи (01.05) - повітряна лінія електропередачі]

0,0554 га — обмеження, встановлене щодо використання земельної ділянки [зона охорони археологічного культурного шару (01.02.4)]

СЕКРЕТАР МІСЬКОЇ РАДИ _____ Юрій БЕЗПЯТКО

Директор	Крисак А.І.	Масштаб 1: 500	
Відповідальний за якість робіт	Галецький Д.В.		
ТзОВ "ГЦНТП+"		Площа ділянки (га)	З них у власність
		0,0554	0,0554