ПЛАН
земельної ділянки

Додаток до рішення міської ради
№ _____ від "__"_____ 202___ р.

Кадастровий номер: *0722883700:01:001:0168*
Місце розташування: *Волинська область, Луцький район, с. Княгининок, вул. Соборна, 109*
Землекористувач:
громадянка Кондратюк Нюра Лазарівна

Ситуаційна схема

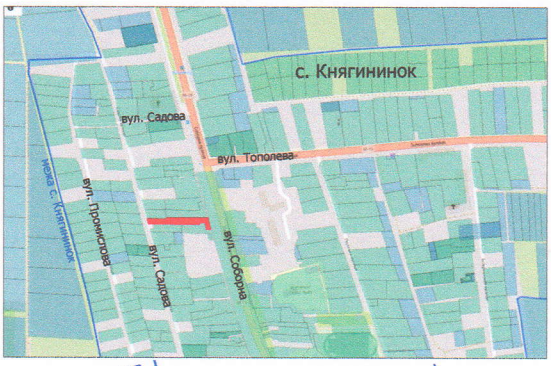

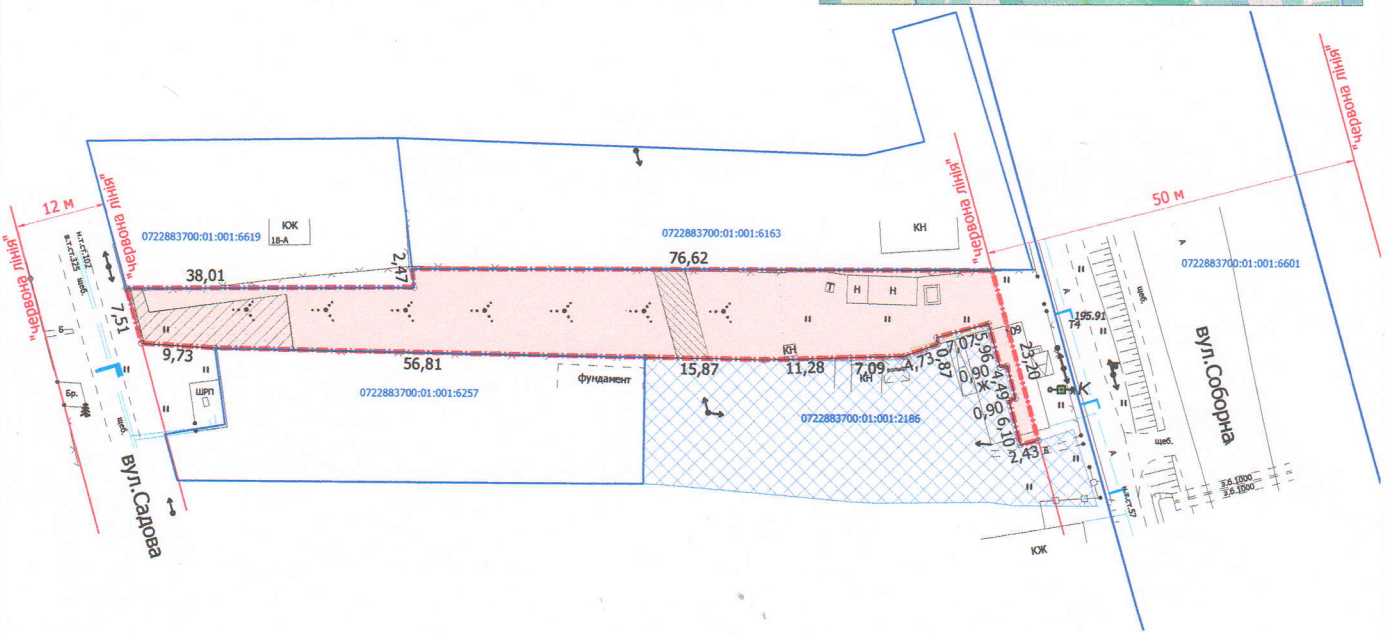

УМОВНІ ПОЗНАЧЕННЯ:

0,1180 га — земельна ділянка, що передається безоплатно у власність для будівництва і обслуговування житлового будинку, господарських будівель і споруд (присадибна ділянка) - 02.01

0,1000 га — земельна ділянка у власності гр. Мельничук Н.М. згідно з Державним актом на право власності на земельну ділянку від 16.01.2008 за № 0108076100019 (Серія ЯД № 288894), для обслуговування житлового будинку господарських будівель та споруд

0,1180га — обмеження, встановлене щодо використання земельної ділянки [санітарно-захисна зона навколо (уздовж) об'єкта транспорту (01.03.1)]

0,0051 га — обмеження, встановлене щодо використання земельної ділянки охоронна зона навколо (уздовж) об'єкта енергетичної системи (01.05) - повітряна лінія електропередачі]

0,0121 га — обмеження, встановлені щодо використання земельної ділянки [охоронні зони навколо інженерних комунікацій (01.08) - газопровід, ШРП]

СЕКРЕТАР МІСЬКОЇ РАДИ _____ Юрій БЕЗПЯТКО

Директор	Завадський В.М.	Масштаб 1:1000	
Перевірив	Завадський В.М.		
Виконав	Римарук Ю.А.	Площа земельної ділянки (га)	З них у власність (га)
ПП "Луцькземресурс"		0,1180	0,1180