Додаток до рішення міської ради
№ _____ від "__"_____ 20 р.

ПЛАН
земельної ділянки

Кадастровий №: *0722883700:01:001:0173*

Місце розташування: *Волинська область, Луцький район, с. Княгининок, вул. Молодіжна, 3*

Власник:
громадянка Мосійчук Олена Віталіївна

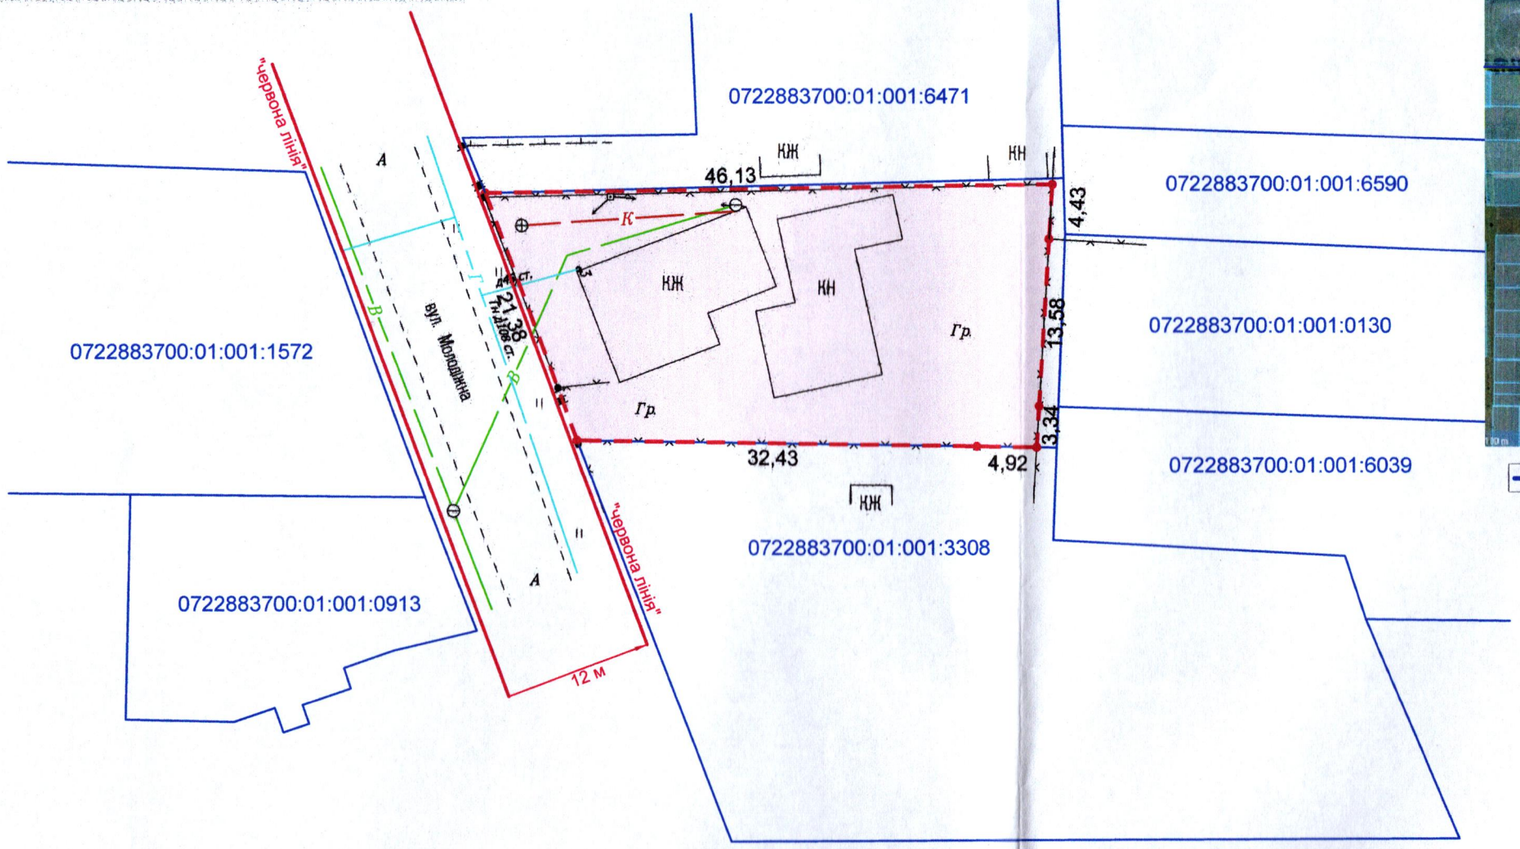

Ситуаційна схема

— межа с. Княгининок

УМОВНІ ПОЗНАЧЕННЯ

0,0863 га — земельна ділянка, що передається безоплатно у власність для будівництва і обслуговування житлового будинку, господарських будівель і споруд (присадибна ділянка) (02.01)

СЕКРЕТАР МІСЬКОЇ РАДИ _____ Юрій БЕЗПЯТКО

Директор	Крисак А.І.	Масштаб 1: 500	
Відповідальний за якість робіт	Галецький Д.В.		
ТзОВ "ГЦНТП+"		Площа ділянки (га)	З них у власність
		0,0863	0,0863