Додаток до рішення міської ради
№ _____ від "__"_____ 202__ р.

ПЛАН
земельної ділянки

Кадастровий номер: *0710100000:11:062:0012*
Місце розташування: *м. Луцьк, вул. Карпенка-Карого, 2-А*
Землевласник (орендодавець):
Луцька міська територіальна громада, в особі Луцької міської ради
Землекористувач (орендар): *ПРИВАТНЕ ПІДПРИЄМСТВО "ПРЕСС-ІНФОРМ"*

Ситуаційний план

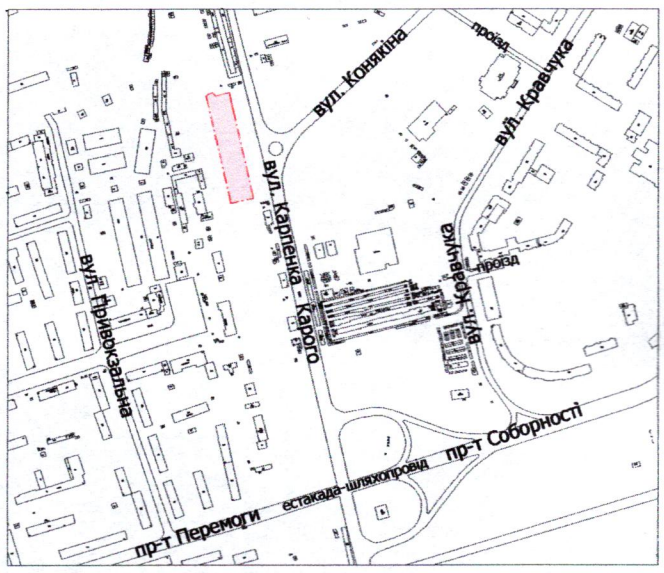

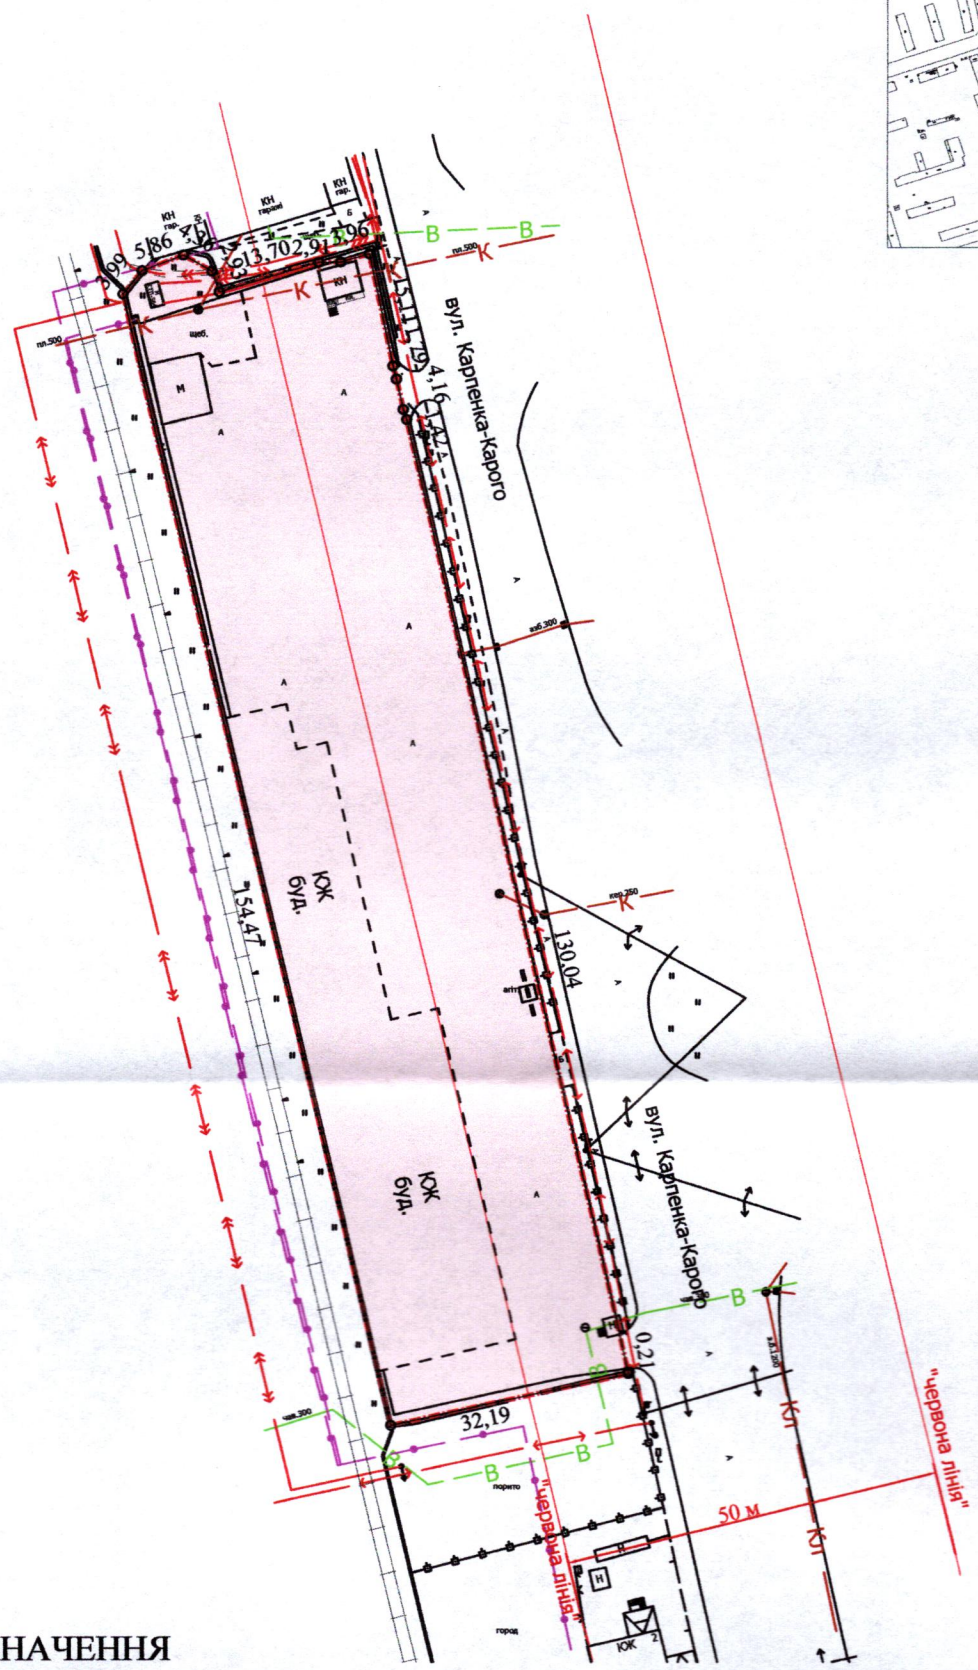

УМОВНІ ПОЗНАЧЕННЯ

0,5012 га — земельна ділянка, цільове призначення якої змінюється з "для обслуговування відкритої стоянки автотранспорту" (12.04 - для розміщення та експлуатації будівель і споруд автомобільного транспорту та дорожнього господарства) на "для будівництва та обслуговування торгово-офісних приміщень" (03.07 - для будівництва та обслуговування будівель торгівлі)

0,5012 га — земельна ділянка, що надана в оренду ПП "ПРЕСС-ІНФОРМ" (право оренди зареєстровано в Державному реєстрі речових прав на нерухоме майно 13.11.2014, номер запису про інше речове право: 7768648) відповідно до додаткової угоди про поновлення договору оренди землі від 22.09.2014

СЕКРЕТАР МІСЬКОЇ РАДИ _____ Юрій БЕЗПЯТКО

Директор		Завадський В.М.	Масштаб 1: 1000	
Перевірив		Завадський В.М.		
Виконав		Кунц О.Ю.	Площа земельної ділянки (га)	З них в оренду (із зміною цільового призначення)
ПП "Луцькземресурс"			0,5012	-