Додаток до рішення міської ради

№ ____від "___"_____20__р.

ПЛАН

земельної ділянки

Кадастровий номер: *0710100000:21:120:0148*

Місце розташування: *м. Луцьк, вул. Івасюка Володимира, 86*

Землевласник: *Луцька міська територіальна громада, в особі Луцької міської ради*

Землекористувач: *громадянин Марцінко Євгеній Володимирович*

Ситуаційна схема

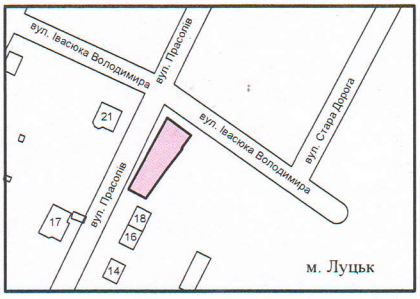

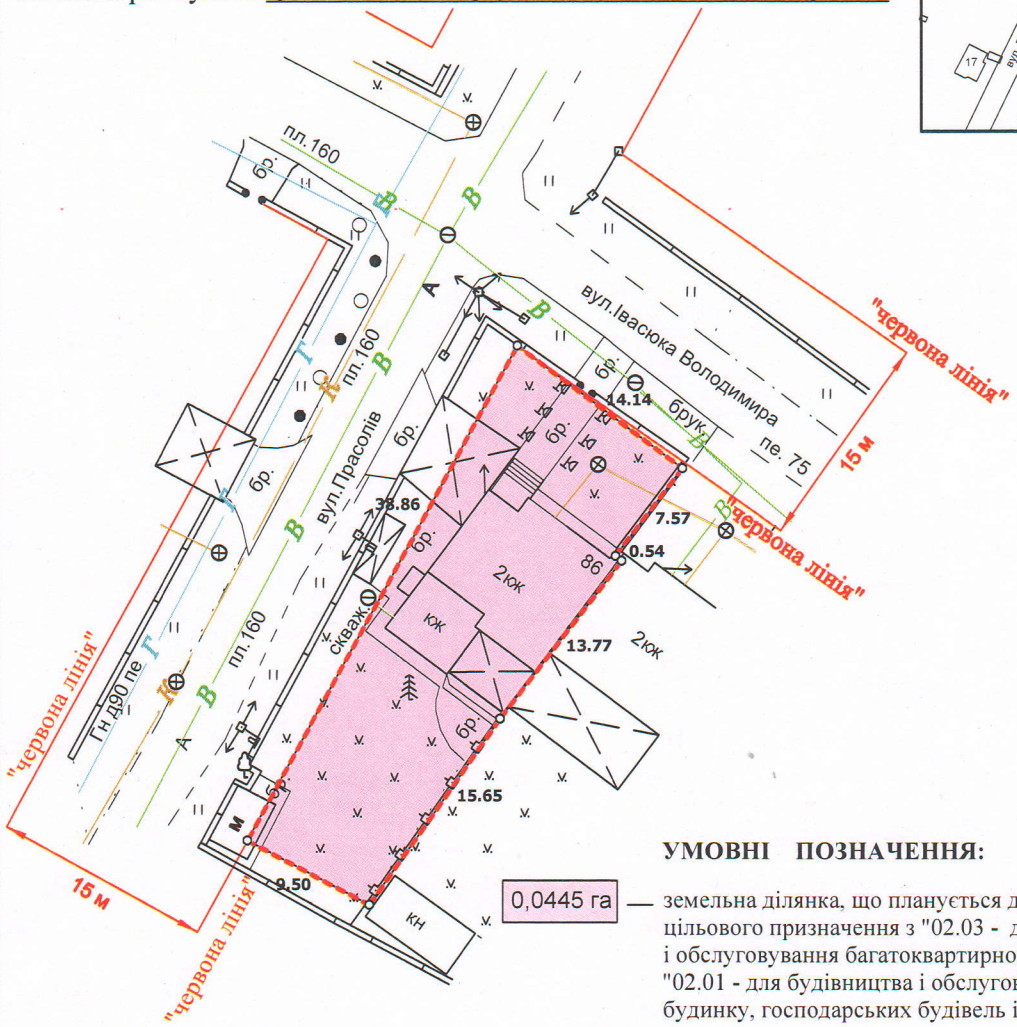

УМОВНІ ПОЗНАЧЕННЯ:

0,0445 га — земельна ділянка, що планується до відведення зі зміною цільового призначення з "02.03 - для будівництва і обслуговування багатоквартирного житлового будинку" на "02.01 - для будівництва і обслуговування житлового будинку, господарських будівель і споруд (присадибна ділянка)"

0,0445 га — земельна ділянка Луцької міської територіальної громади, в особі Луцької міської ради, право власності на яку зареєстровано в Державному реєстрі речових прав на нерухоме майно 15.05.2023, номер запису про право власності: 50316003

СЕКРЕТАР МІСЬКОЇ РАДИ _____ Юрій БЕЗПЯТКО

ФОП	Кортоус В. М.	Масштаб 1:500
Сертифікований інженер землевпорядник	Кортоус В.М.	Площа земельної ділянки (га)
	ФОП Кортоус В. М.	0,0445