ПЛАН
земельної ділянки

Додаток до рішення міської ради

№ _____ від "___" _____ 202__ р.

Кадастровий номер: 0710100000:31:115:0023
Місце розташування: *м. Луцьк, вул. Вербова, 4*
Землекористувач:
громадянка Штонь Неля Володимирівна

Ситуаційна схема

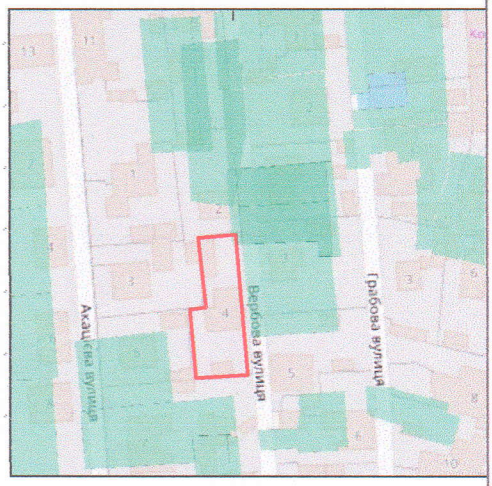

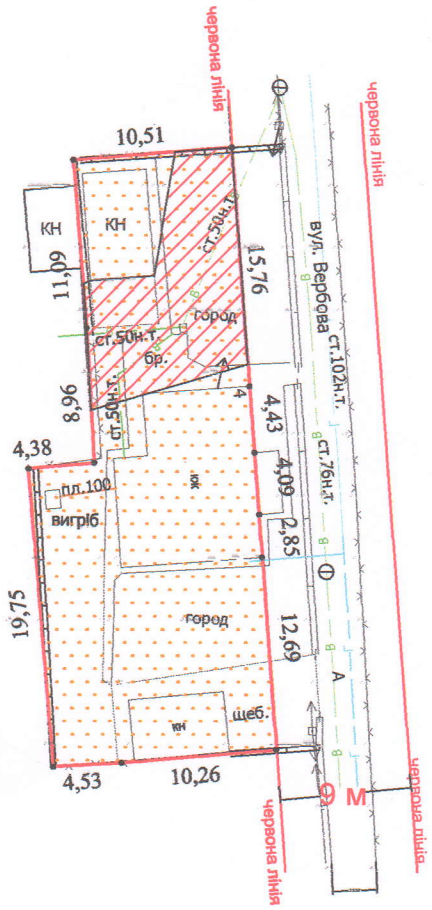

УМОВНІ ПОЗНАЧЕННЯ:

0,0505 га - земельна ділянка, що передається у власність для будівництва і обслуговування житлового будинку, господарських будівель і споруд (присадибна ділянка) - 01.02

0,0115 га - обмеження, встановлене щодо використання земельної ділянки [охоронна зона навколо інженерних комунікацій (01.08) - водопровід]

0,0505 га - обмеження встановлене щодо використання земельної ділянки [другий пояс зони санітарної охорони джерел та об'єктів централізованого питного водопостачання (обмеження) (02.01.2)]

0,0505 га - обмеження встановлене щодо використання земельної ділянки [зона охорони археологічного культурного шару (01.02.4)]

СЕКРЕТАР МІСЬКОЇ РАДИ _____ Юрій БЕЗПЯТКО

Директор	Лукасюк І. М.	Масштаб 1:1000	
Перевірив		Площа земельної ділянки (га)	З них у власність (га)
Виконав	Лукасюк І. М.		
ФОП Лукасюк І. М.		0,0505	0,0505

ФІЗИЧНА ОСОБА-ПІДПРИЄМЕЦЬ ЛУКАСЮК ІВАН МИХАЙЛОВИЧ 2866206670 Україна Волинська обл., місто Луцьк

Кваліфікований сертифікат № 010061 Сертифікований інженер-землеустрорядник Лукасюк Іван Михайлович