ПЛАН
земельної ділянки

Додаток до рішення міської ради
№ _____ від "__"_____ 20 р.

Кадастровий №: *0710100000:22:163:0044*

Місце розташування: *м. Луцьк, вул. Християнська, 16*

Землекористувач:
громадянин Кожевніков Геннадій Геннадійович

Ситуаційна схема

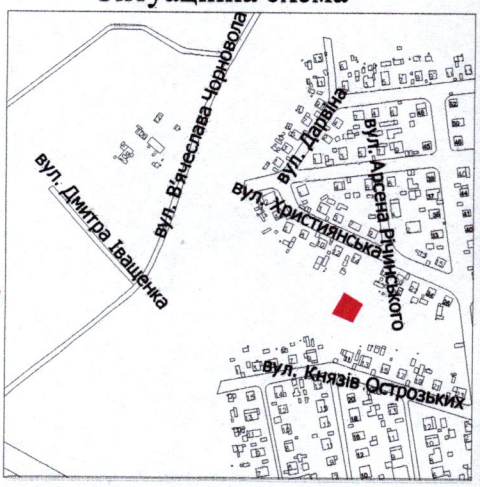

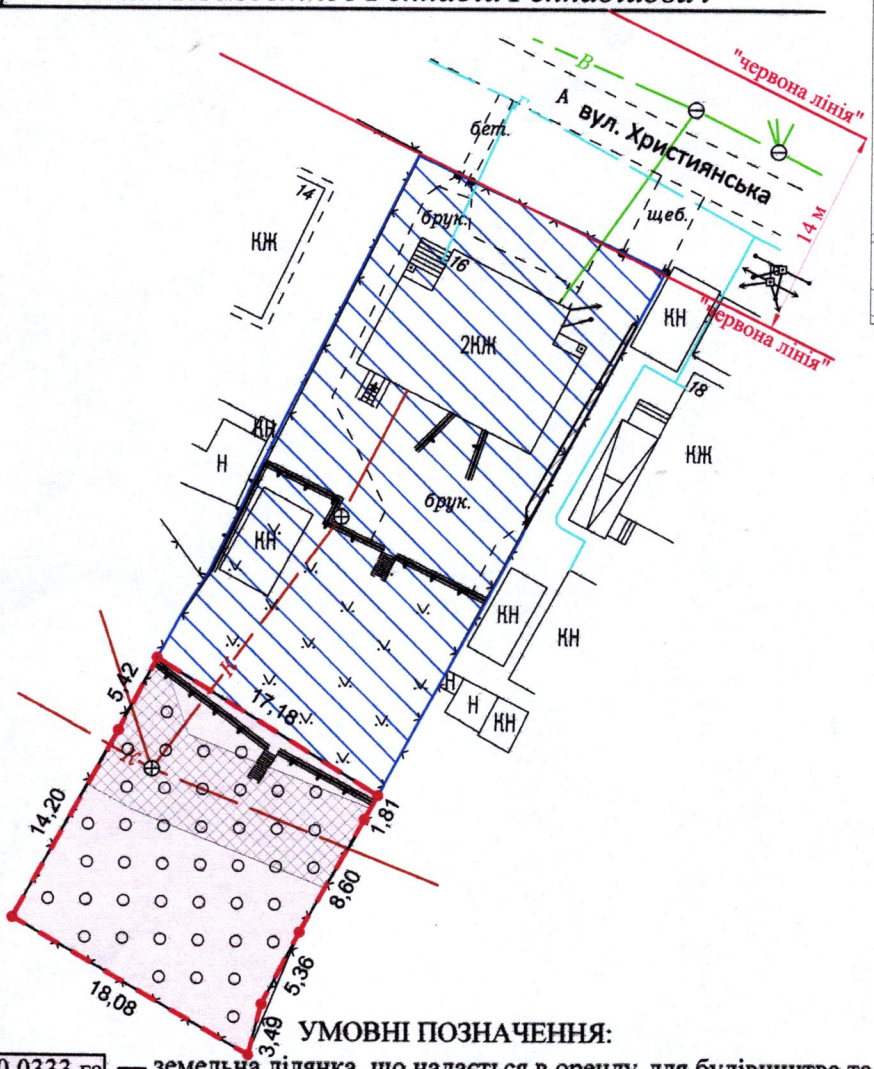

УМОВНІ ПОЗНАЧЕННЯ:

0,0333 га — земельна ділянка, що надається в оренду для будівництва та обслуговування жилого будинку, господарських будівель і споруд [02.01 - для будівництва і обслуговування житлового будинку, господарських будівель і споруд (присадибна ділянка)]

0,0672 га — земельна ділянка у власності гр. Кожевнікова Г.Г. згідно з Державним актом на право приватної власності на землю від 19.01.1999 за № 2222 (Серія ВЛ № 1984), для обслуговування житлового будинку та господарських будівель

0,0333 га — обмеження, встановлене щодо використання земельної ділянки [зона охорони археологічного культурного шару (01.02.4)]

0,0111 га — обмеження, встановлене щодо використання земельної ділянки [охоронна зона навколо інженерних комунікацій (01.08) - каналізація]

СЕКРЕТАР МІСЬКОЇ РАДИ _____ Юрій БЕЗПЯТКО

Директор	Крисак А.І.	Масштаб 1: 500	
Відповідальний за якість робіт	Галецький Д.В.		
ТзОВ "ГЦНТП+"		Площа земельної ділянки (га)	З них в оренду (га)
		0,0333	0,0333

Сертифікований інженер-землевпорядник ГАЛЕЦЬКИЙ ДМИТРО ВАДИМОВИЧ