ПЛАН
земельної ділянки

Кадастровий номер: *0722883700:05:001:4884*

Місце розташування: *Волинська область, Луцький район, с. Милуші*

Землекористувач:
МИЛУШІВСЬКЕ СПОЖИВЧЕ ТОВАРИСТВО

Додаток до рішення міської ради
№ _____ від "__"_____ 202_ р.

Ситуаційна схема

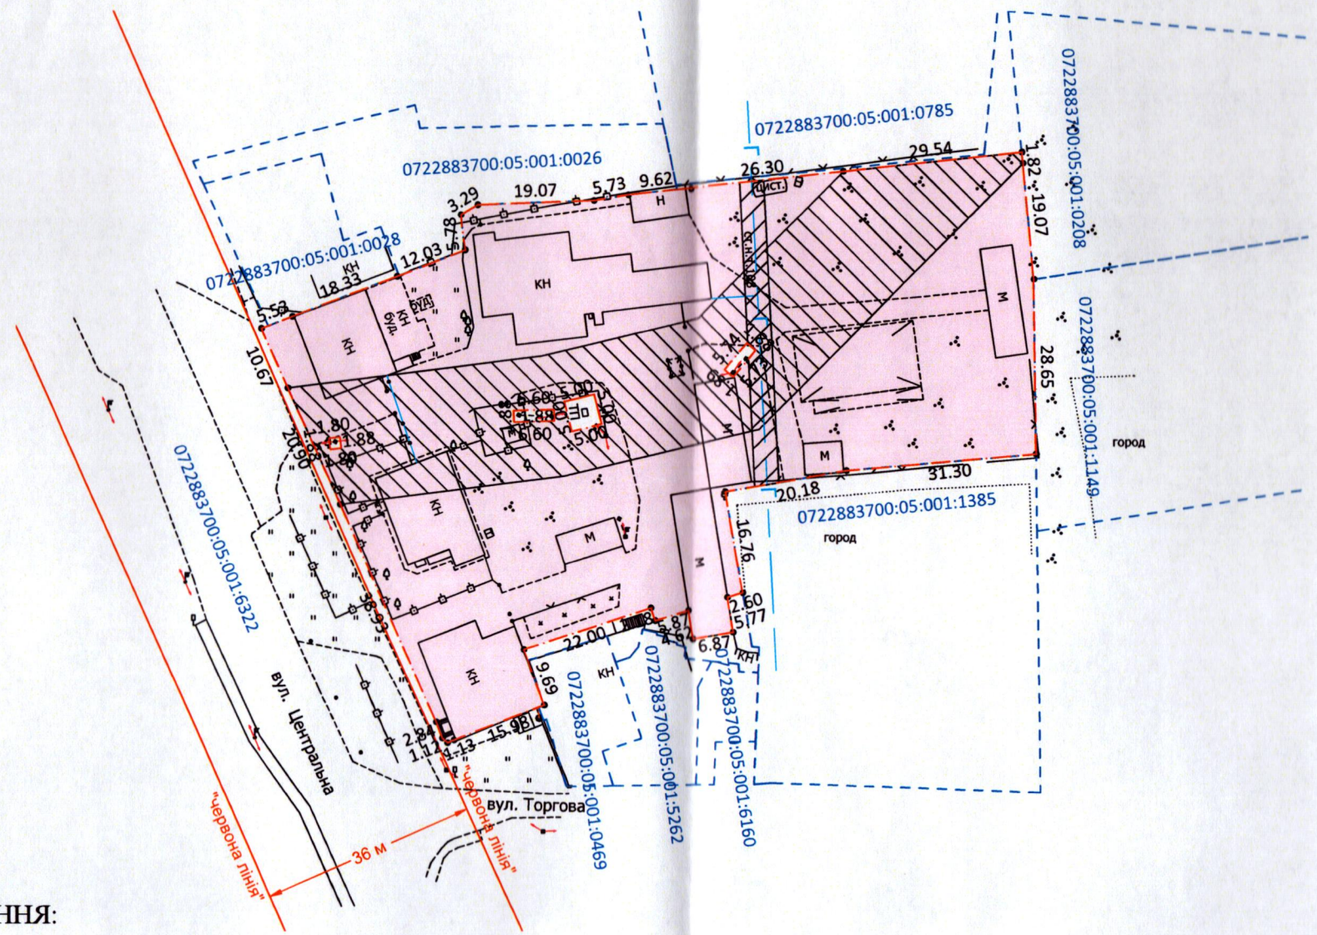

УМОВНІ ПОЗНАЧЕННЯ:

0,7141 га – земельна ділянка МИЛУШІВСЬКОГО СПОЖИВЧОГО ТОВАРИСТВА згідно з державним актом на право постійного користування землею серія ІІ-ВЛ № 000017, право постійного користування на яку зареєстровано в Державному реєстрі речових прав на нерухоме майно від 24.12.2021, номер запису про інше речове право: 46271536, для будівництва та обслуговування будівель торгівлі (03.07)

0,0196 га – обмеження, встановлене щодо використання земельної ділянки [охоронна зона навколо інженерних комунікацій (01.08) - газопровід]

0,2369 га – обмеження, встановлене щодо використання земельної ділянки [охоронна зона навколо (уздовж) енергетичної системи (01.05) - повітряна лінія електропередачі ЛЕП 10 кВ]

СЕКРЕТАР МІСЬКОЇ РАДИ _____ Юрій БЕЗПЯТКО

Директор	Ю.В. Суходольський	Масштаб 1: 1000	
Сертифікований інженер-землевпорядник	Ю.В. Суходольський	Площа ділянки (га)	З них: в постійному користуванні
ТОВ "СОТА НОВА"		0.7141	0.7141