Додаток до рішення міської ради
№ _____ від "__" _____ 20__ р.

ПЛАН
земельної ділянки

Кадастровий номер: *0710100000:31:168:0028*

Місце розташування: *м. Луцьк, вул. Сікорського Митрополита, 30-А*

Землекористувач:
громадянка Максімчук Людмила Вікторівна

Ситуаційна схема

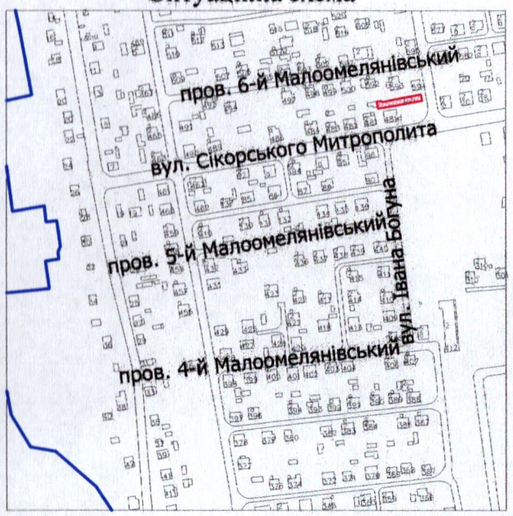

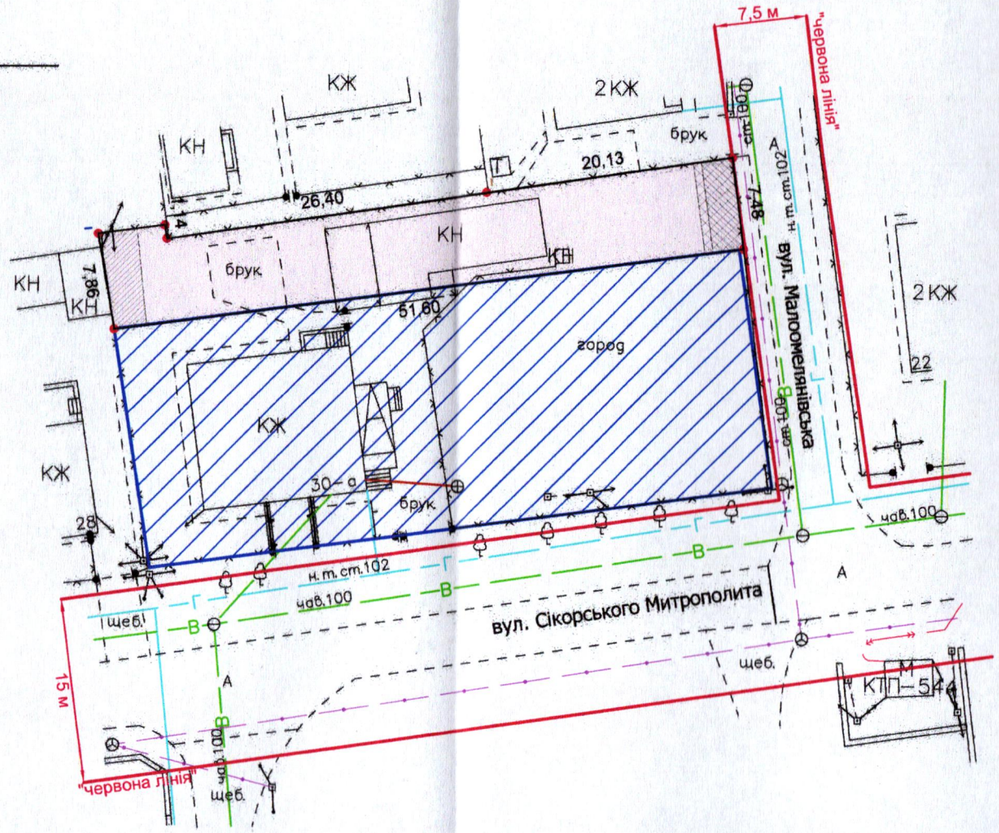

УМОВНІ ПОЗНАЧЕННЯ:

0,0371 га — земельна ділянка, що надається в оренду для будівництва та обслуговування жилого будинку, господарських будівель і споруд [02.01 - для будівництва і обслуговування житлового будинку, господарських будівель і споруд (присадибна ділянка)]

0,1000 га — земельна ділянка гр. Максімчук Л.В., право власності на яку зареєстровано в Державному реєстрі речових прав на нерухоме майно від 04.05.2023, номер відомостей про речове право: 50184205, для будівництва і обслуговування житлового будинку, господарських будівель і споруд (присадибна ділянка)

0,0019 га — обмеження, встановлене щодо використання земельної ділянки [охоронна зона навколо (уздовж) об'єкта зв'язку (01.04) - підземна кабельна лінія електронної комунікаційної мережі, повітряна лінія електронної комунікаційної мережі]

0,0023 га — обмеження, встановлене щодо використання земельної ділянки [охоронна зона навколо (уздовж) об'єкта енергетичної системи (01.05) - повітряна лінія електропередачі]

0,0023 га — обмеження, встановлене щодо використання земельної ділянки [охоронна зона навколо інженерних комунікацій (01.08) - водопровід]

СЕКРЕТАР МІСЬКОЇ РАДИ _____ Юрій БЕЗПЯТКО

Директор	Крисак А.І.	Масштаб 1: 500	
Відповідальний за якість робіт	Галецький Д.В.		
ТзОВ "ГЦНТП+"		Площа земельної ділянки (га)	З них в оренду (га)
		0,0371	0,0371