


Кадастровий номер: 0721885800:06:000:2382

Ситуаційна схема

Місце розташування: Волинська область,  
Луцький район, за межами населених пунктів  
Луцької міської територіальної громади (с. Сапогове)  
Власник:



громадянка Мисковець Наталія Миколаївна  
(Свідоцтво про право на спадщину за заповітом від  
18.09.2020 № 2-351, згідно з сертифікатом на право на  
земельну частку (пай) в колишньому АПТ «Прилуцьке»  
серія ВЛ № 0213633 від 20.10.1997, який  
зарєєстрований у Книзі реєстрації сертифікатів на  
земельну частку (пай) від 30.10.1997 за № 3435)

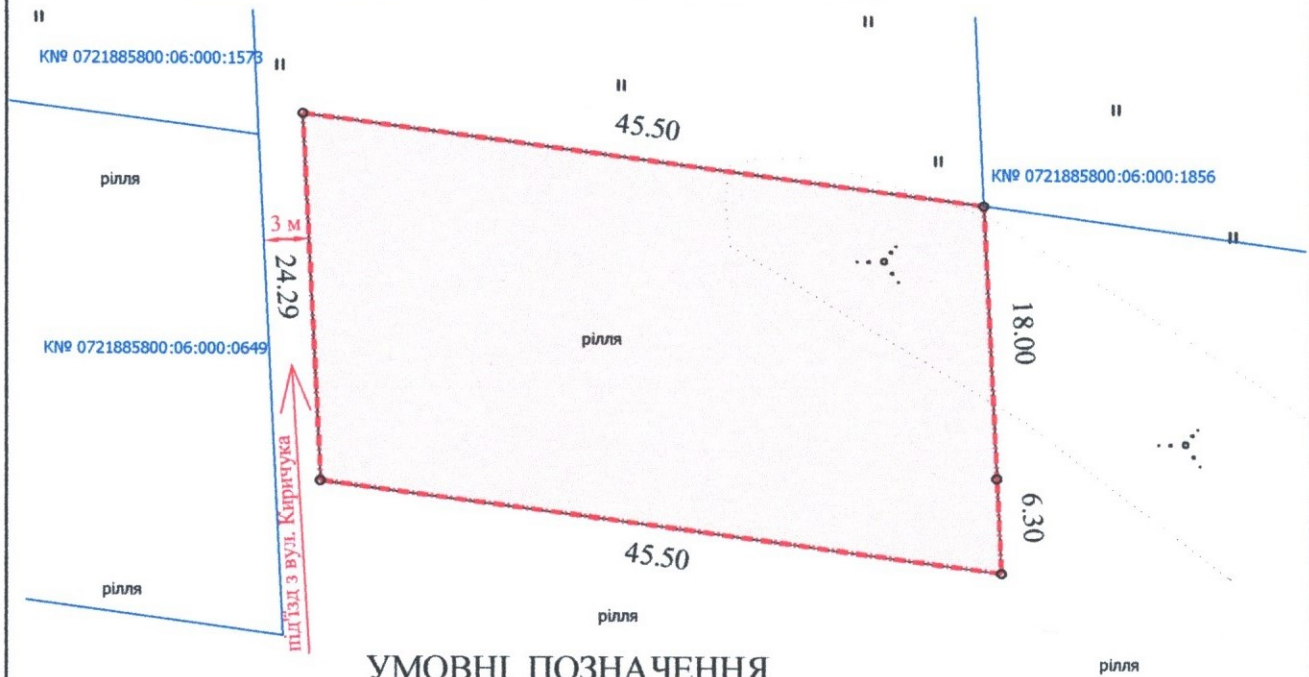

УМОВНІ ПОЗНАЧЕННЯ

**0,1087 га** — виділення в натурі (на місцевості) земельної частки (паю) № 71 (сіножаті) відповідно до свідоцтва про право на спадщину за заповітом від 18.09.2020 № 2-351, згідно з сертифікатом на право на земельну частку (пай) в колишньому АПТ «Прилуцьке» серія ВЛ № 0213633 від 20.10.1997, який зарєєстрований у Книзі реєстрації сертифікатів на земельну частку (пай) від 30.10.1997 за № 3435, для ведення особистого селянського господарства - (01.03)

СЕКРЕТАР МІСЬКОЇ РАДИ

Юрій БЕЗПЯТКО

Директор	<i>[Підпис]</i>	Завадський В.М.	Масштаб 1: 500
Перевірив	<i>[Підпис]</i>	Завадський В.М.	
Виконав	<i>[Підпис]</i>	Сілюк О.П.	Площа земельної ділянки (га)
ПП "Луцькземресурс" ЗАК. № 02215			3 них
			у власність
			0,1087
			0,1087