Додаток до рішення міської ради
№ _____ від "___"_____202_ р.

ПЛАН
земельної ділянки

Кадастровий номер: *0710100000:22:044:0010*

Місце розташування: *м. Луцьк, вул. Ківерцівська, 2, 4*

Землекористувач:
Об'єднання співвласників багатоквартирного будинку «Мотор 2, 4»

Ситуаційна схема

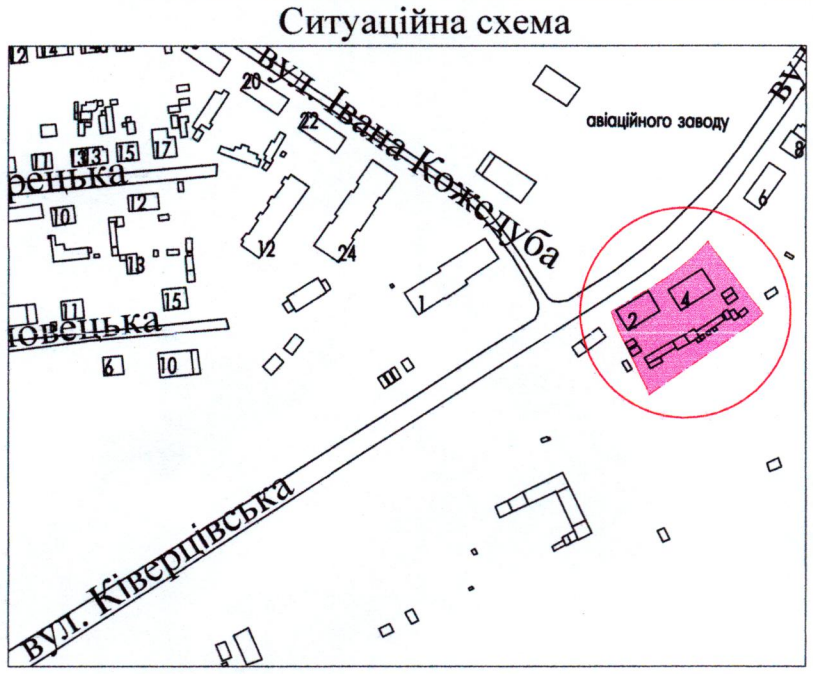

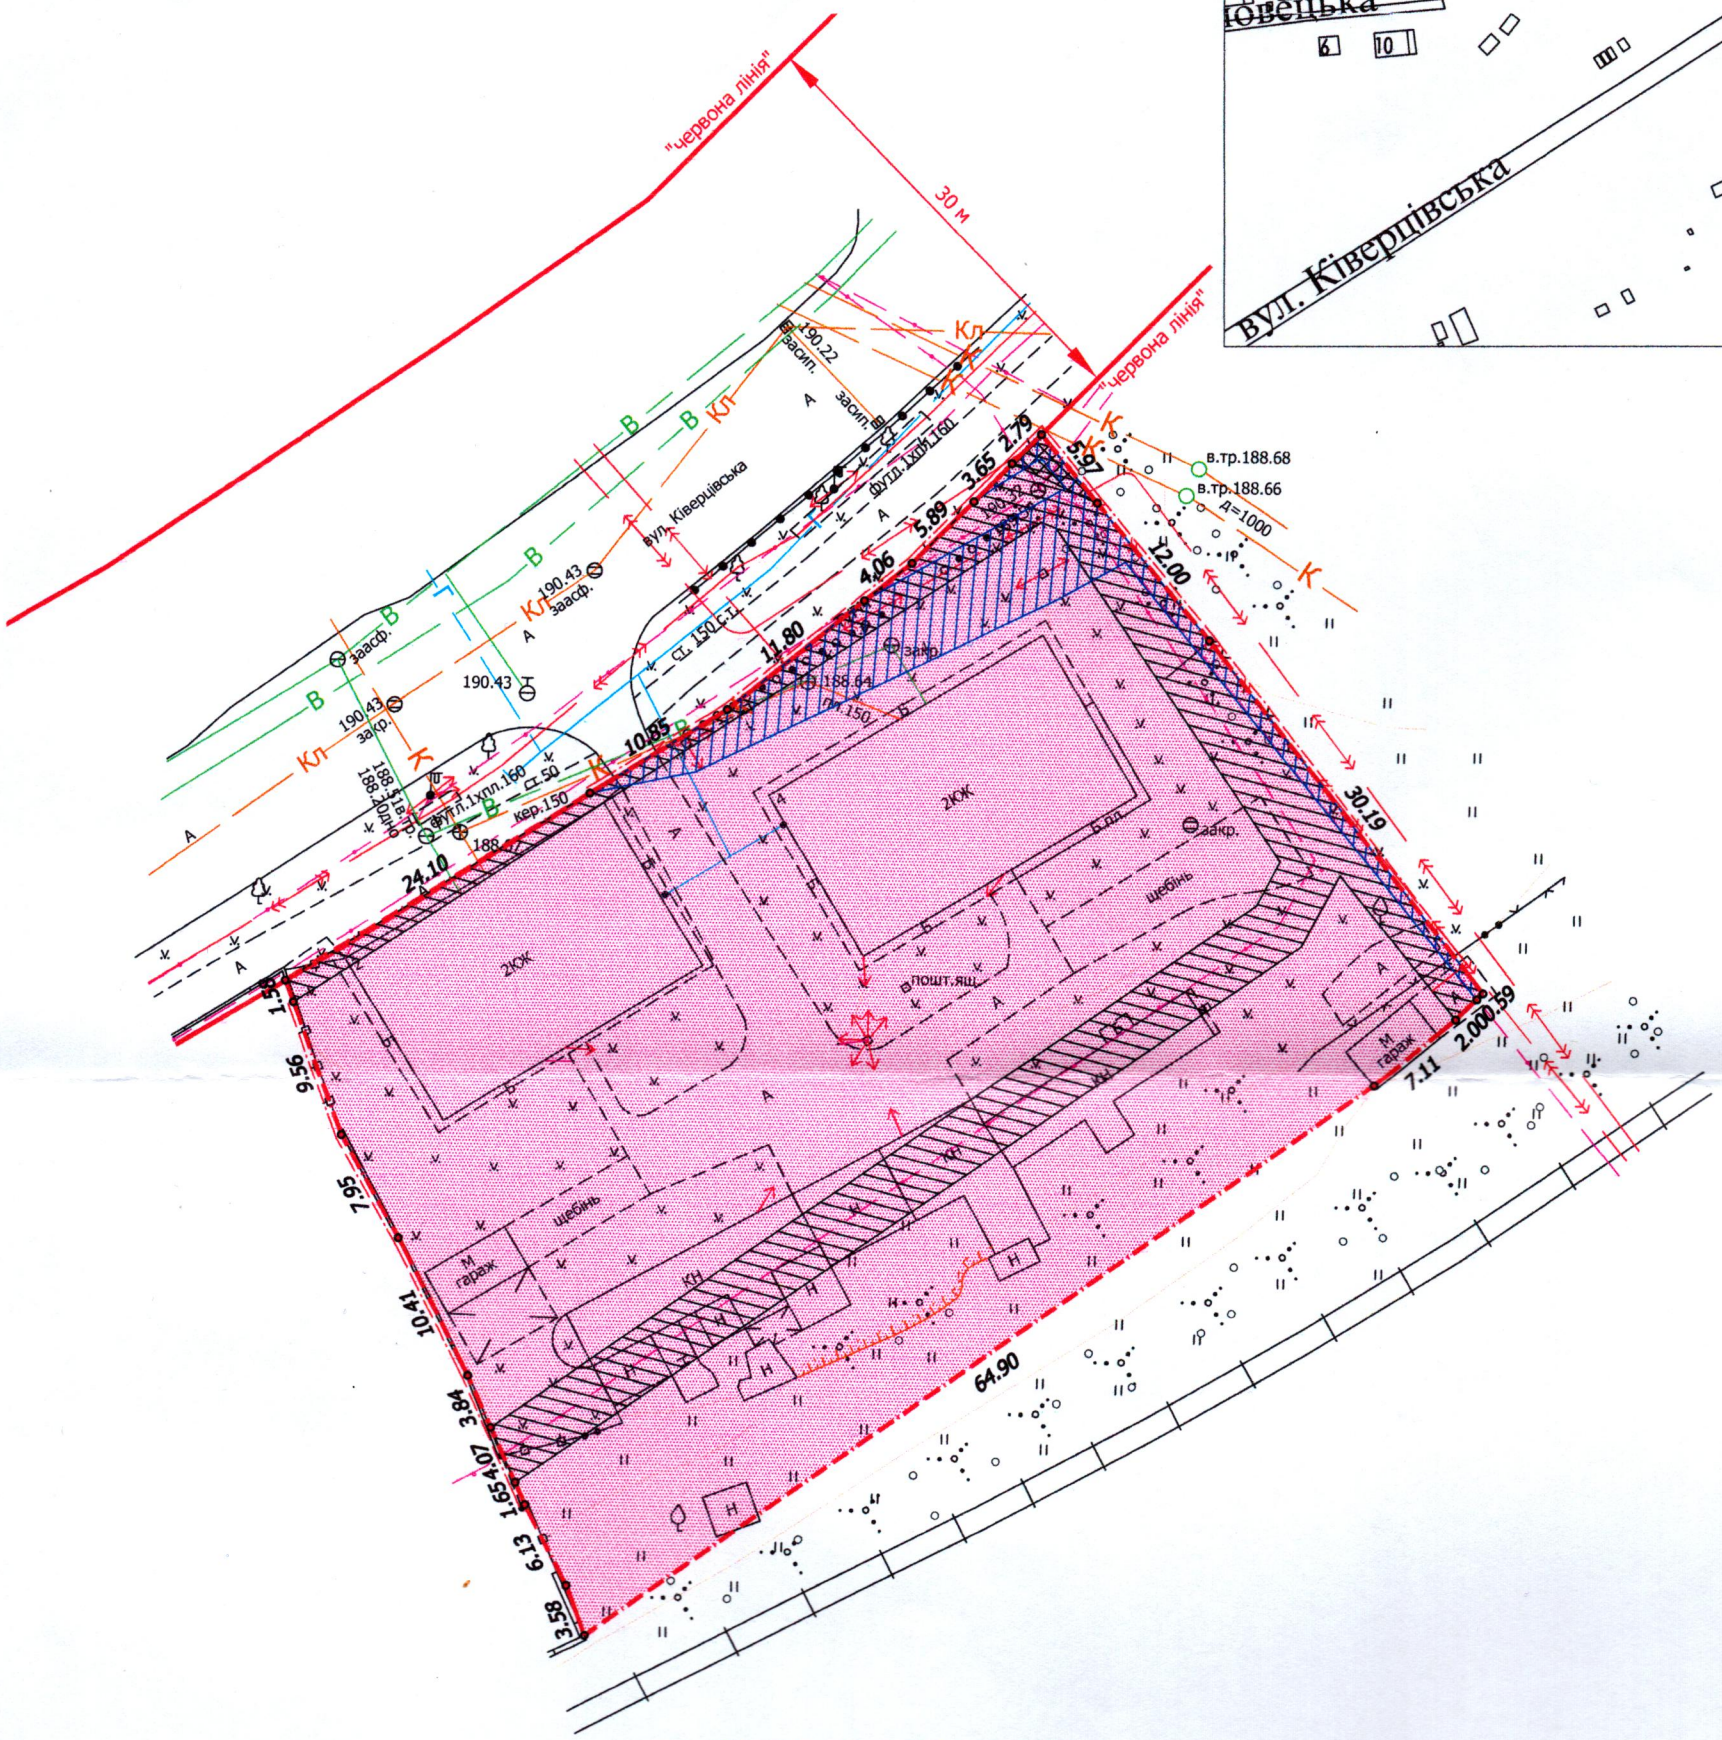

УМОВНІ ПОЗНАЧЕННЯ

0,3245 га - земельна ділянка, що надається в постійне користування для будівництва і обслуговування багатоквартирного житлового будинку - 02.03

0,0552 га - обмеження, встановлене щодо використання земельної ділянки [охоронна зона навколо (уздовж) об'єкта зв'язку (01.04) - підземна кабельна лінія електронної комунікаційної мережі]

0,0212 га - обмеження, встановлене щодо використання земельної ділянки [охоронна зона навколо (уздовж) об'єкта енергетичної системи (01.05) - повітряна лінія електропередачі, підземні кабельні лінії електропередачі]

0,0008 га - обмеження, встановлене щодо використання земельної ділянки [охоронна зона навколо інженерних комунікацій (01.08) - каналізація]

0,3245 га - обмеження, встановлене щодо використання земельної ділянки [санітарно-захисна зона навколо об'єкта (03.01)]

СЕКРЕТАР МІСЬКОЇ РАДИ _____ Юрій БЕЗПЯТКО

ФОП	Мордик А.О.	Масштаб 1:500		
Виконав	Мордик А.О.	Площа земельної ділянки (га)	З них в постійне користування (га)	
Фізична особа-підприємець Мордик Анатолій Олександрович		0,3245	0,3245	