ПЛАН
земельної ділянки

Кадастровий №: *0710100000:11:013:0046*

Місце розташування: *м. Луцьк, вул. Франка, 53*

Землекористувач:
Об'єднання співвласників багатоквартирного будинку "ЯРОВИЦЯ"

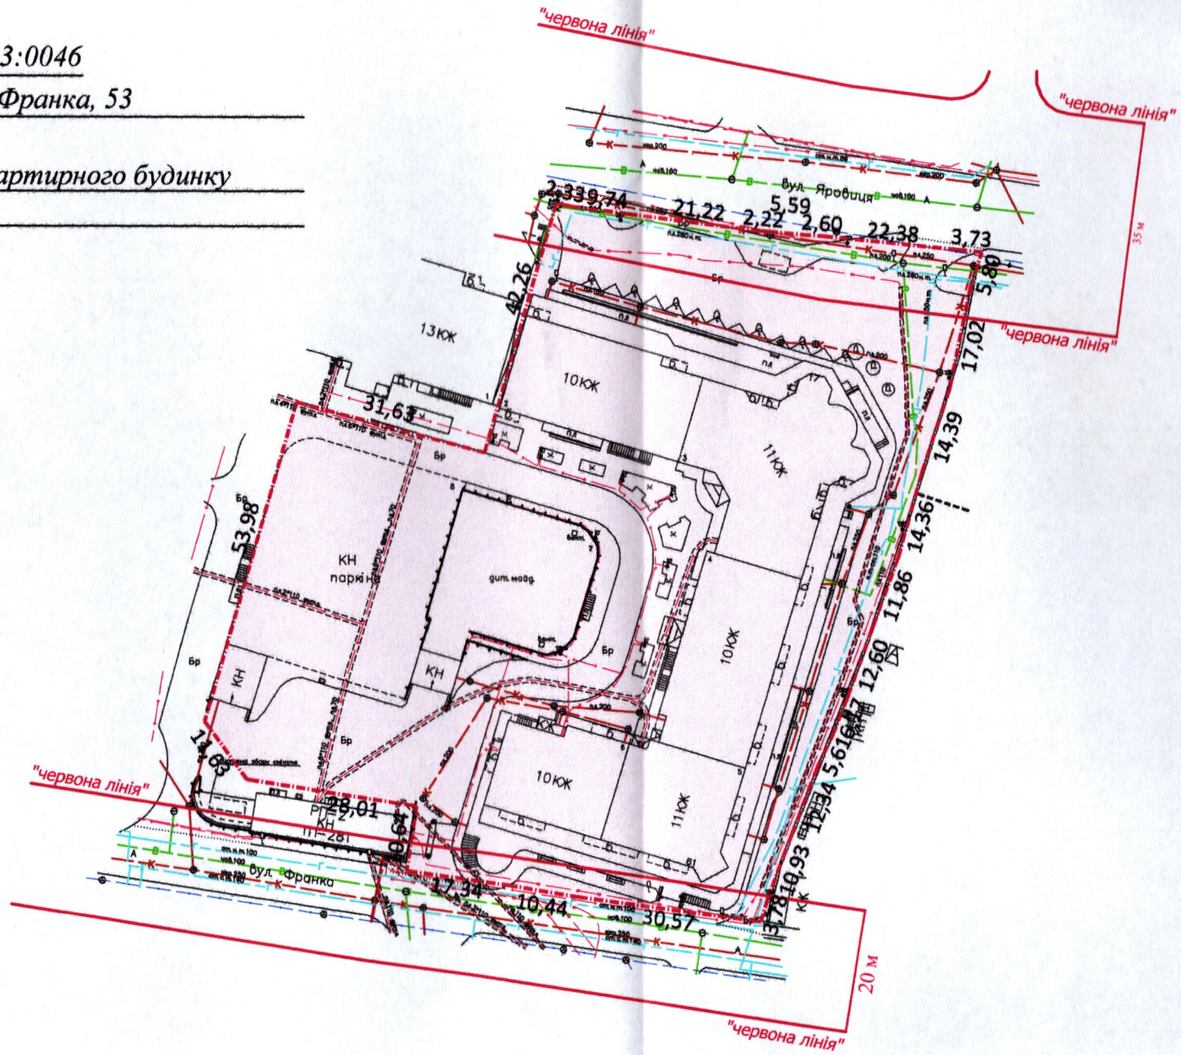

Додаток до рішення міської ради
№ _____ від "__"_____ 20__ р.

Ситуаційна схема

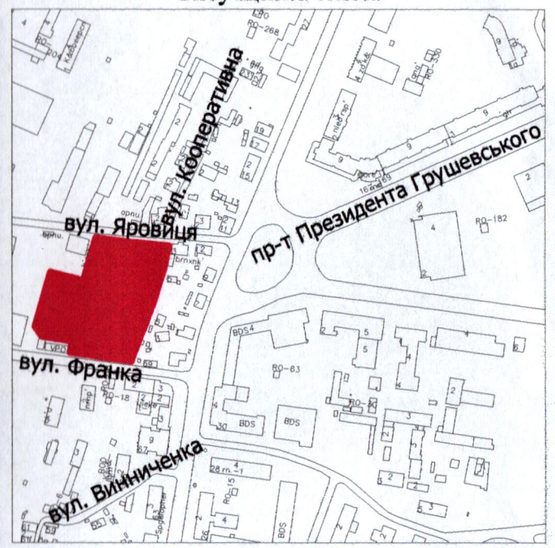

УМОВНІ ПОЗНАЧЕННЯ:

0,9484 га - земельна ділянка, вид цільового призначення якої змінюється з: "02.03 - для будівництва і обслуговування багатоквартирного житлового будинку" на вид цільового призначення:"02.10 - для будівництва і обслуговування багатоквартирного житлового будинку з об'єктами торгово-розважальної та ринкової інфраструктури"

0,9484 га - земельна ділянка Луцької міської територіальної громади, в особі Луцької міської ради, право власності на яку зареєстровано в Державному реєстрі речових прав на нерухоме майно 15.06.2015, номер відомостей про речове право: 10046017

СЕКРЕТАР МІСЬКОЇ РАДИ _____ Юрій БЕЗПЯТКО

Директор		Крисак А.І.	Масштаб 1: 500
Відповідальний за якість робіт		Галецький Д.В.	

ТзОВ "ГЦНТП+"

Площа ділянки (га)	З них в постійне користування
0,9484	-