ПЛАН
земельної ділянки

Додаток до рішення міської ради
№ _____ від "__"_____ 20___ р.

Кадастровий номер: *0710100000:41:068:0022*
Місце розташування: *м. Луцьк, вул. Весела, 16-А*
Землекористувач:
громадянка Вовчок Тетяна Іванівна

Ситуаційна схема

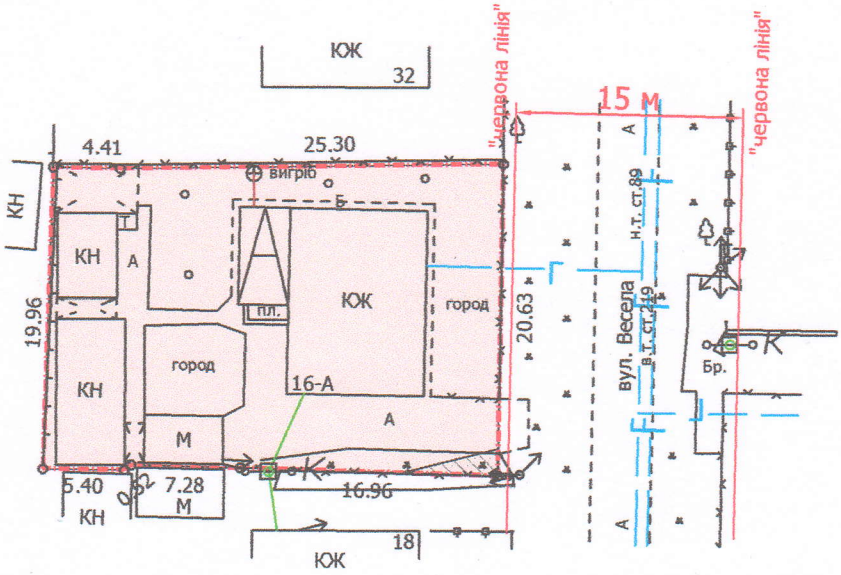

УМОВНІ ПОЗНАЧЕННЯ:

0,0600 га — земельна ділянка, що передається у власність для будівництва і обслуговування житлового будинку, господарських будівель і споруд (присадибна ділянка) - 02.01

0,0006 га — обмеження, встановлене щодо використання земельної ділянки [охоронна зона навколо (уздовж) об'єкта енергетичної системи (01.05) - повітряна лінія електропередачі]

СЕКРЕТАР МІСЬКОЇ РАДИ _____ Юрій БЕЗПЯТКО

Директор	Завадський В.М.	Масштаб 1: 500	
Перевірив	Завадський В.М.		
Виконав	Сілюк О.П.	Площа ділянки (га)	З них у власність (га)
ПП "Луцькземресурс"		0,0600	0,0600