ПЛАН земельної ділянки	Додаток до рішення міської ради № _____ від "__"_____ 20 р.

Місце розташування: *м. Луцьк, вул. Степана Бандери, 24*

Землекористувач:
ОБ'ЄДНАННЯ СПІВВЛАСНИКІВ БАГАТОКВАРТИРНОГО БУДИНКУ "БАНДЕРИ 24"

Ситуаційна схема

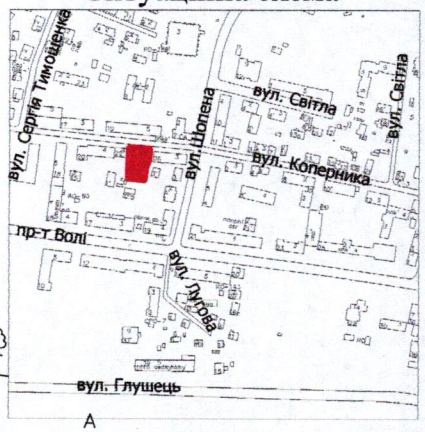

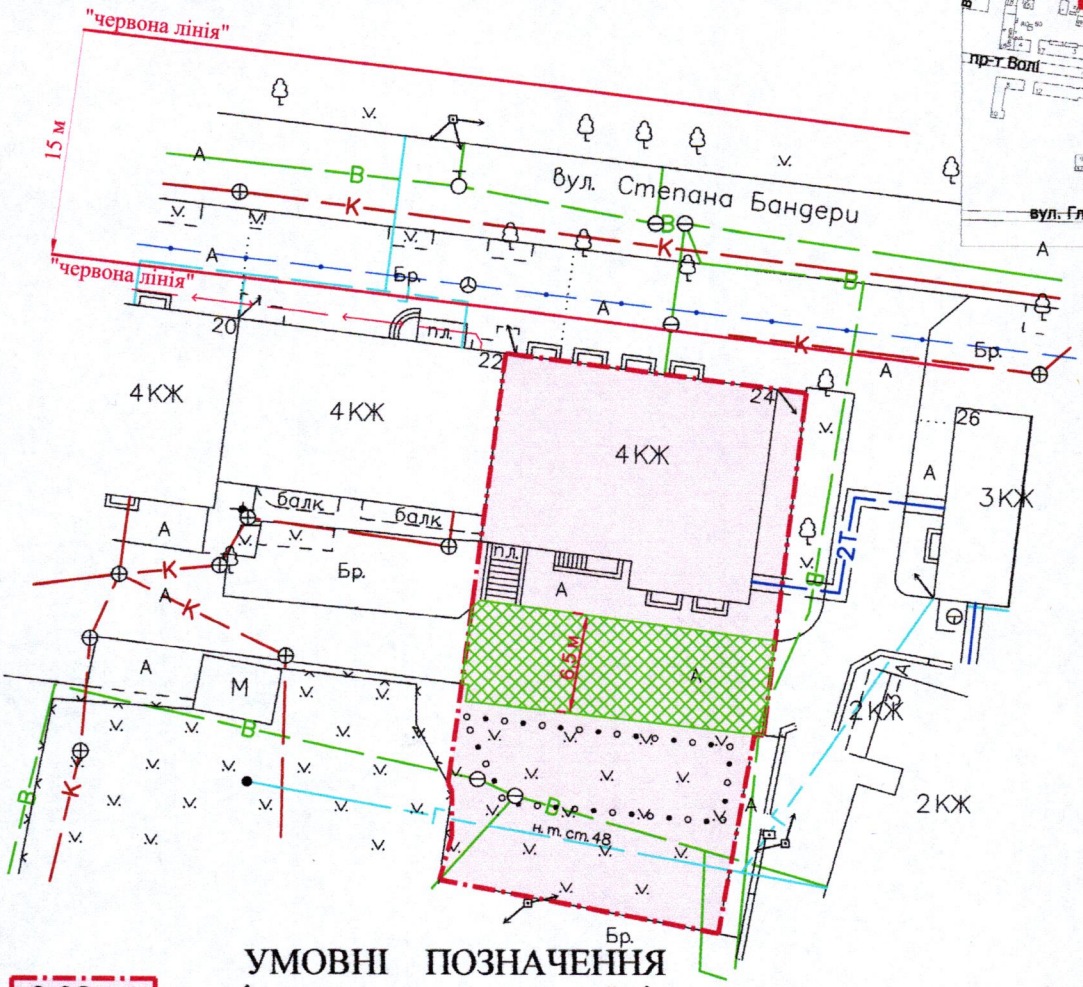

УМОВНІ ПОЗНАЧЕННЯ

0,08 га — орієнтовна площа земельної ділянки, що планується для відведення в постійне користування для будівництва і обслуговування багатоквартирного житлового будинку з об'єктами торгово-розважальної та ринкової інфраструктури - 02.10

0,0130 га — обмеження, що планується для встановлення щодо використання земельної ділянки [земельний сервітут (07.02) - право проїзду на транспортному засобі по наявному шляху]

СЕКРЕТАР МІСЬКОЇ РАДИ _____ Юрій БЕЗПЯТКО

Директор	Крисак А.І.	Масштаб 1: 500	
Відповідальний за якість робіт	Галецький Д.В.		
ТзОВ "ГЦНТП+"		Орієнтовна площа ділянки (га)	З них у постійне користування
		0,08	-