Додаток до рішення міської ради
№ _____ від "__"_____ 202__ р.

ПЛАН
земельної ділянки

Місце розташування:

Волинська область, Луцький район, с. Забороль

Землекористувач:

Товариство з обмеженою відповідальністю

<<Юкрейн Тауер Компані>>

Ситуаційна схема

— межа с. Забороль

УМОВНІ ПОЗНАЧЕННЯ

0,0270 га — земельна ділянка, що планується до відведення в оренду для розміщення та експлуатації об'єктів і споруд електронних комунікацій (13.01)

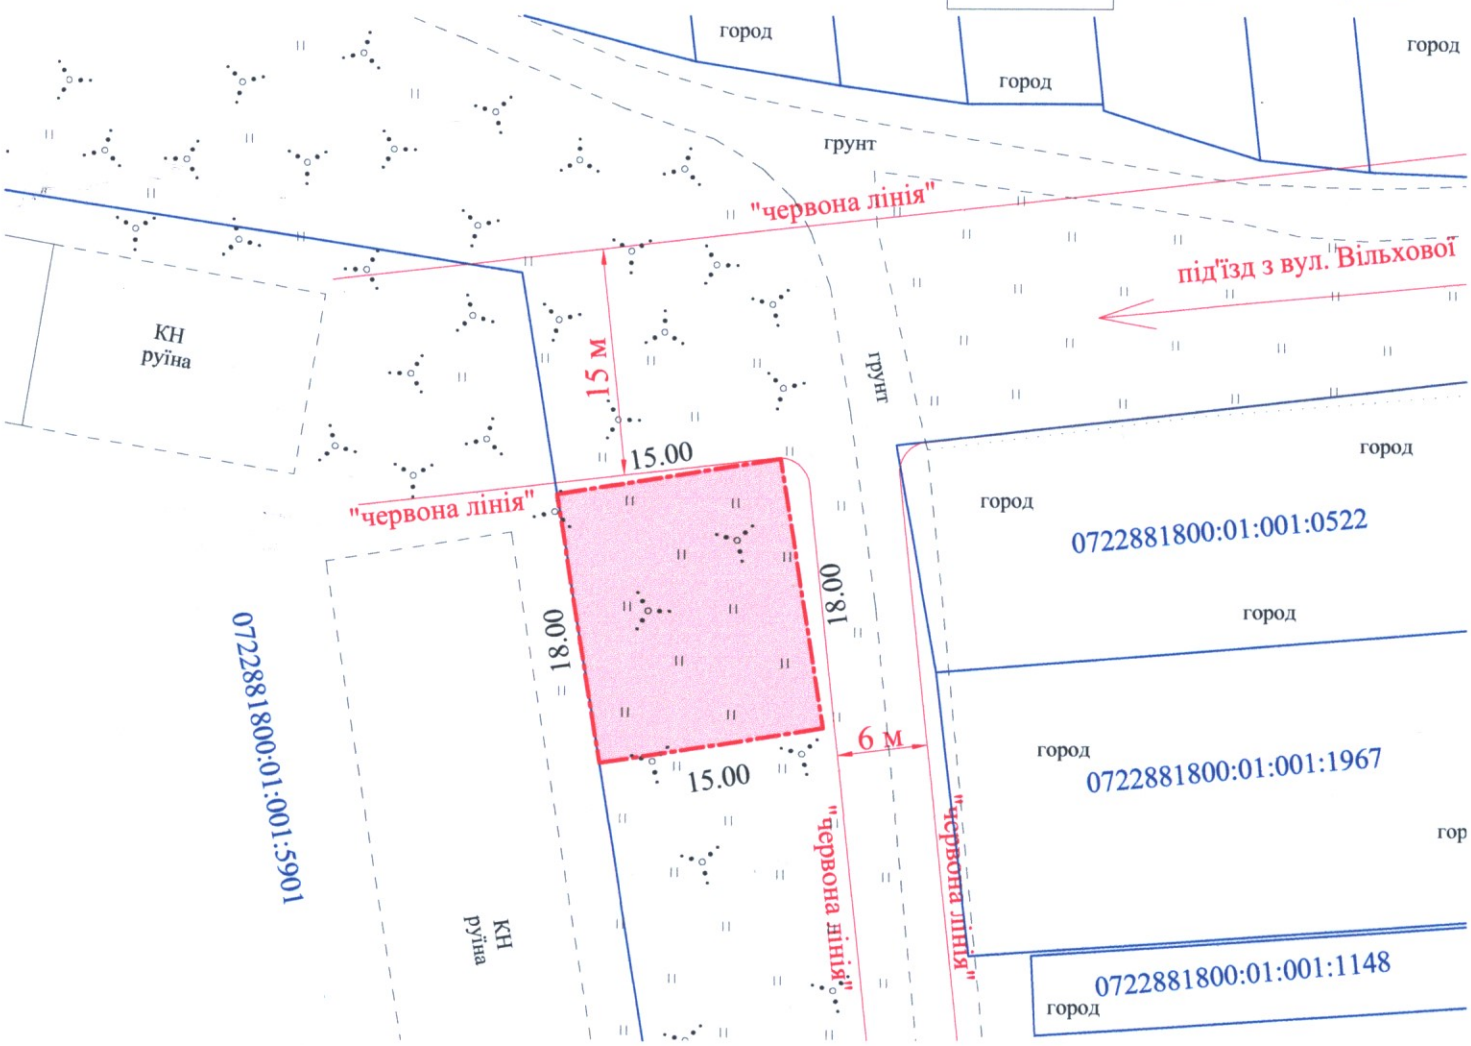

СЕКРЕТАР МІСЬКОЇ РАДИ _____ Юрій БЕЗПЯТКО

Підприємець		А.М. Труш	Масштаб 1: 500
Відповідальний за якість робіт		А.М. Труш	
Виконав		А.М. Труш	
Фізична особа-підприємець Труш Анатолій Миколайович			Площа земельної ділянки (га): 0,0270 — З них в оренду (га): 0,0270