ПЛАН
земельної ділянки

Додаток до рішення міської ради
№ _____ від "__"_____ 20__ р.

Кадастровий номер: *0710100000:21:037:0064*
Місце розташування: *м. Луцьк, вул. Львівська, 47*
Землекористувач:
громадянка Стоянович Людмила Йосипівна
громадянин Корецький Сергій Васильович

Ситуаційна схема

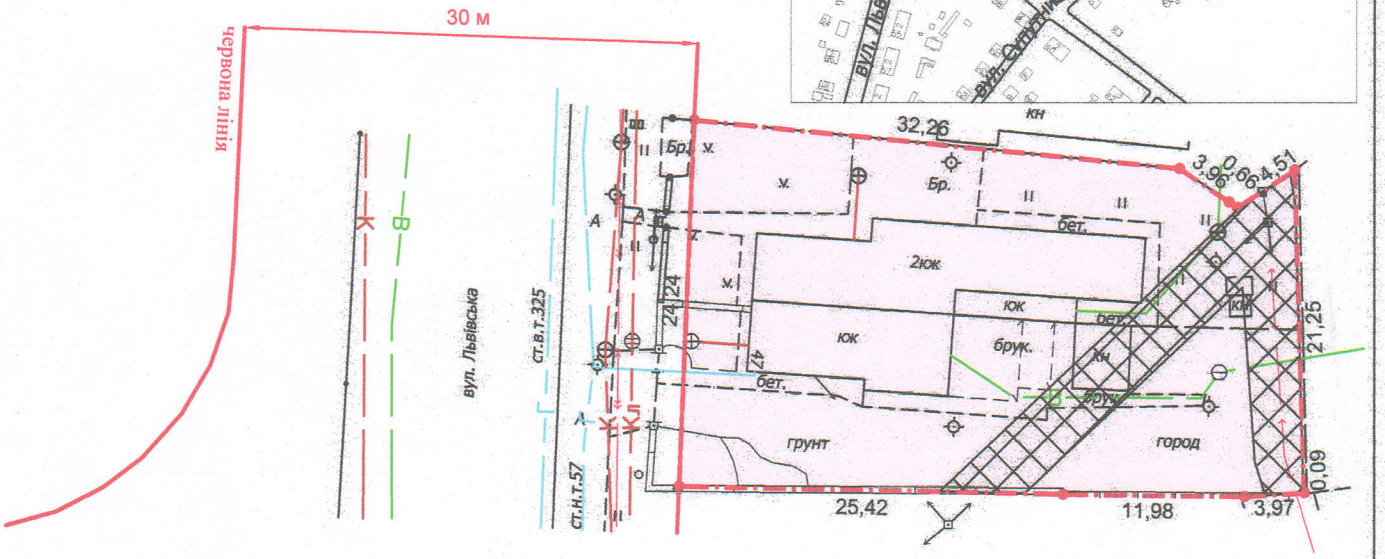

УМОВНІ ПОЗНАЧЕННЯ

0,0911 га — земельна ділянка, що передається у спільну сумісну власність для будівництва і обслуговування житлового будинку, господарських будівель і споруд (присадибна ділянка) - 02.01

0,0911 га — обмеження, встановлене щодо використання земельної ділянки [зона охорони археологічного культурного шару (01.02.4)]

0,0162 га — обмеження, встановлені щодо використання земельної ділянки [охоронна зона навколо (уздовж) об'єкта енергетичної системи (01.05) - повітряна лінія електропередачі, підземна кабельна лінія електропередачі]

СЕКРЕТАР МІСЬКОЇ РАДИ _____ Юрій БЕЗПЯТКО

Директор		Крисак А.І.	Масштаб 1: 500
Відповідальний за якість робіт		Галецький Д.В.	

ТзОВ "ГЦНТП+"

Площа ділянки (га)	З них у власність
0,0911	0,0911