Додаток до рішення міської ради
№ _____ від "__"_____ 202__ р.

ПЛАН
земельної ділянки

Місце розташування: *Волинська область, Луцький район, за межами населених пунктів Луцької міської територіальної громади (с. Іванчиці)*

Землекористувач: *Комунальне підприємство «Луцькводоканал»*

Ситуаційний план

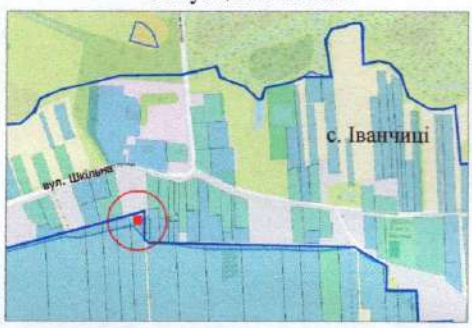

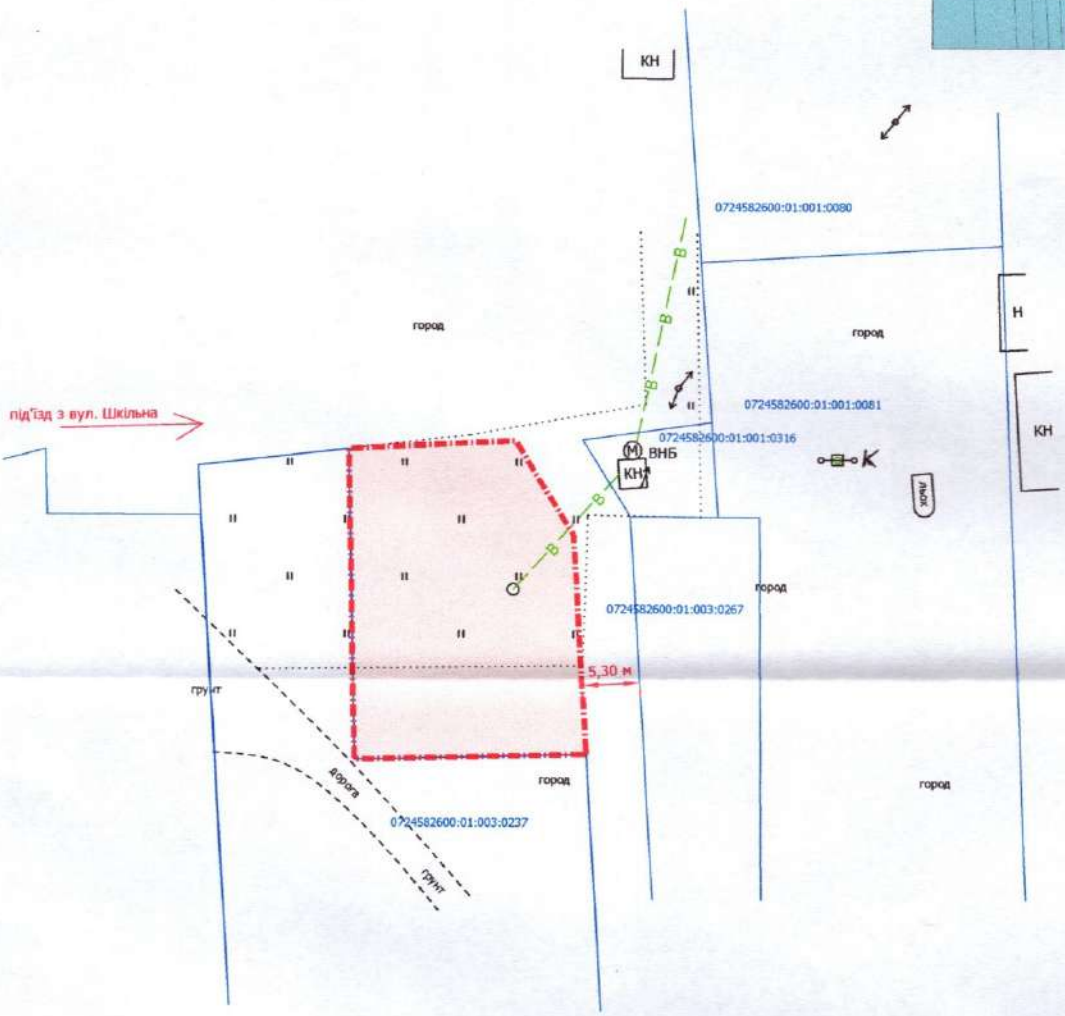

УМОВНІ ПОЗНАЧЕННЯ

0,06 га — земельна ділянка, що планується до відведення в постійне користування для розміщення та експлуатації основних, підсобних і допоміжних будівель та споруд технічної інфраструктури (виробництва та розподілення газу, постачання пари та гарячої води, збирання, очищення та розподілення води) (11.04)

СЕКРЕТАР МІСЬКОЇ РАДИ _____ Юрій БЕЗПЯТКО

Директор	Завадський В.М.	Масштаб 1: 500	
Перевірив	Завадський В.М.		
Виконав	Кущ О.Ю.	Орієнтовна площа земельної ділянки (га)	З них в постійне користування (га)
ПП "Луцькземресурс"		0,06	-