ПЛАН
земельної ділянки

Додаток до рішення міської ради
№ _____ від "__" _____ 202__ р.

Кадастровий номер: *0710100000:21:120:0102*
Місце розташування: *м. Луцьк, вул. Гостинна, 4*
Землевласник: *громадянин Коваль Дмитро Борисович*

Ситуаційна схема

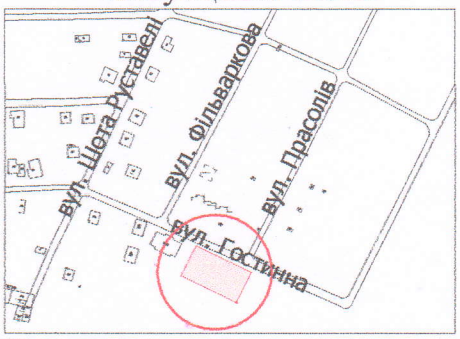

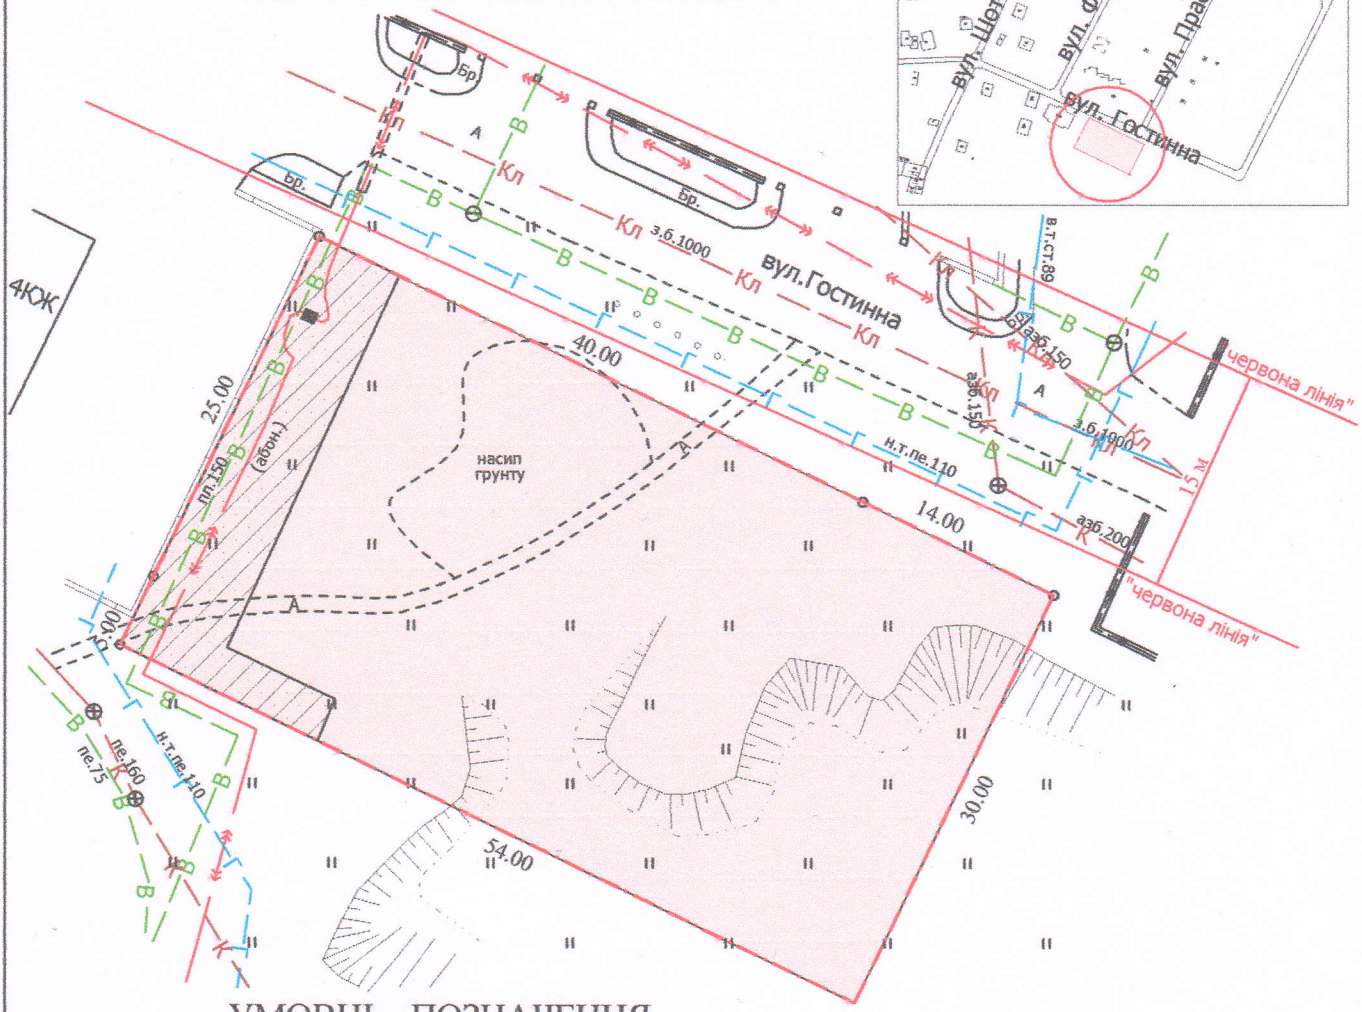

УМОВНІ ПОЗНАЧЕННЯ

0,1620 га — земельна ділянка, цільове призначення якої змінюється з "для будівництва та обслуговування жилого будинку, господарських будівель та споруд" [02.01 - для будівництва і обслуговування житлового будинку, господарських будівель і споруд (присадибна ділянка)] на "02.03 - для будівництва і обслуговування багатоквартирного житлового будинку"

0,0209 га — обмеження, встановлені щодо використання земельної ділянки [охоронні зони навколо інженерних комунікацій (01.08) - водопровід, газопровід, підземна кабельна лінія електропередачі]

0,1620 га — обмеження, встановлені щодо використання земельної ділянки [зона охорони археологічного культурного шару (01.02.4)]

СЕКРЕТАР МІСЬКОЇ РАДИ _____ Юрій БЕЗПЯТКО

Директор		Завадський В.М.	Масштаб 1: 500	
Перевірив		Завадський В.М.		
Виконав		Сілюк О.П.	Площа ділянки (га)	З них у власності (зміна цільового призначення)
ПП "Луцькземресурс"			0,1620	0,1620