Додаток до рішення міської ради
№ _____ від "__"_____ 20 р.

ПЛАН
земельної ділянки

Кадастровий номер: *0710100000:22:152:0018*

Місце розташування: *м. Луцьк, вул. Задворецька, 4*

Землекористувач:
ПРИВАТНЕ ПІДПРИЄМСТВО «АГЕНСТВО НЕРУХОМОСТІ «ДОБРОБУТ»

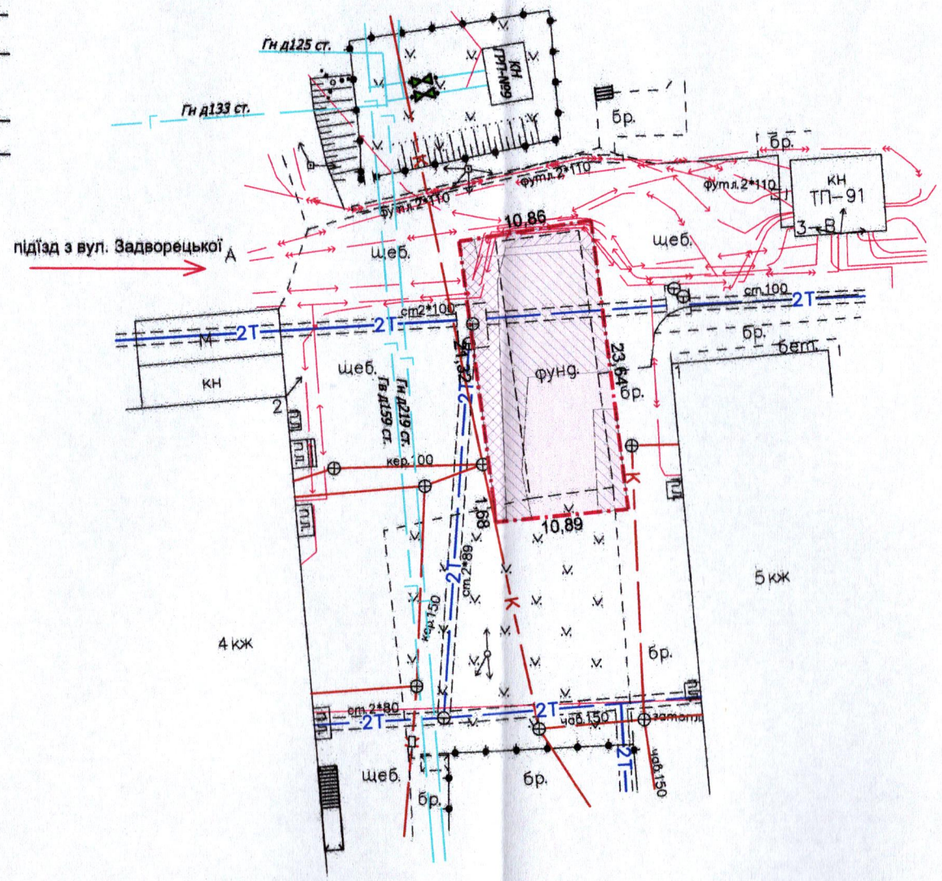

Ситуаційна схема

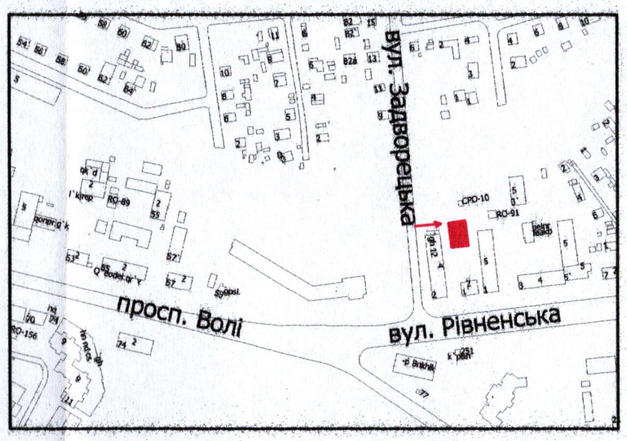

УМОВНІ ПОЗНАЧЕННЯ:

0,0253 га — земельна ділянка, договір оренди якої поновлюється на новий строк для будівництва та обслуговування нежитлового приміщення (03.10 - для будівництва та обслуговування адміністративних будинків, офісних будівель компаній, які займаються підприємницькою діяльністю, пов'язаною з отриманням прибутку)

0,0253 га — земельна ділянка, право оренди на яку зареєстровано в Державному реєстрі речових прав на нерухоме майно 25.02.2019, номер запису: 30491181, згідно з додатковою угодою про поновлення договору оренди землі від 06.02.2019

0,0253 га — обмеження, встановлене щодо використання земельної ділянки [зона охорони археологічного культурного шару (01.02.4)]

0,0057 га — обмеження, встановлене щодо використання земельної ділянки [охоронна зона навколо (уздовж) об'єкта енергетичної системи (01.05) - підземна кабельна лінія електропередачі, повітряна лінія електропередачі]

0,0165 га — обмеження, встановлене щодо використання земельної ділянки [охоронна зона навколо інженерних комунікацій (01.08) - газопровід, теплотраса, каналізація]

СЕКРЕТАР МІСЬКОЇ РАДИ _____ Юрій БЕЗПЯТКО

ФОП	Ляшук О.С.	Масштаб 1: 500	
Відповідальний за якість робіт	Ляшук О.С.		
Фізична особа-підприємець Ляшук Олександр Степанович		Площа земельної ділянки (га)	З них в оренду (га)
		0,0253	0,0253